




Flurstück: 1021/108  
Gemarkung: Roth

Gemeinde: Roth  
Landkreis: Roth  
Bezirk: Mittelfranken

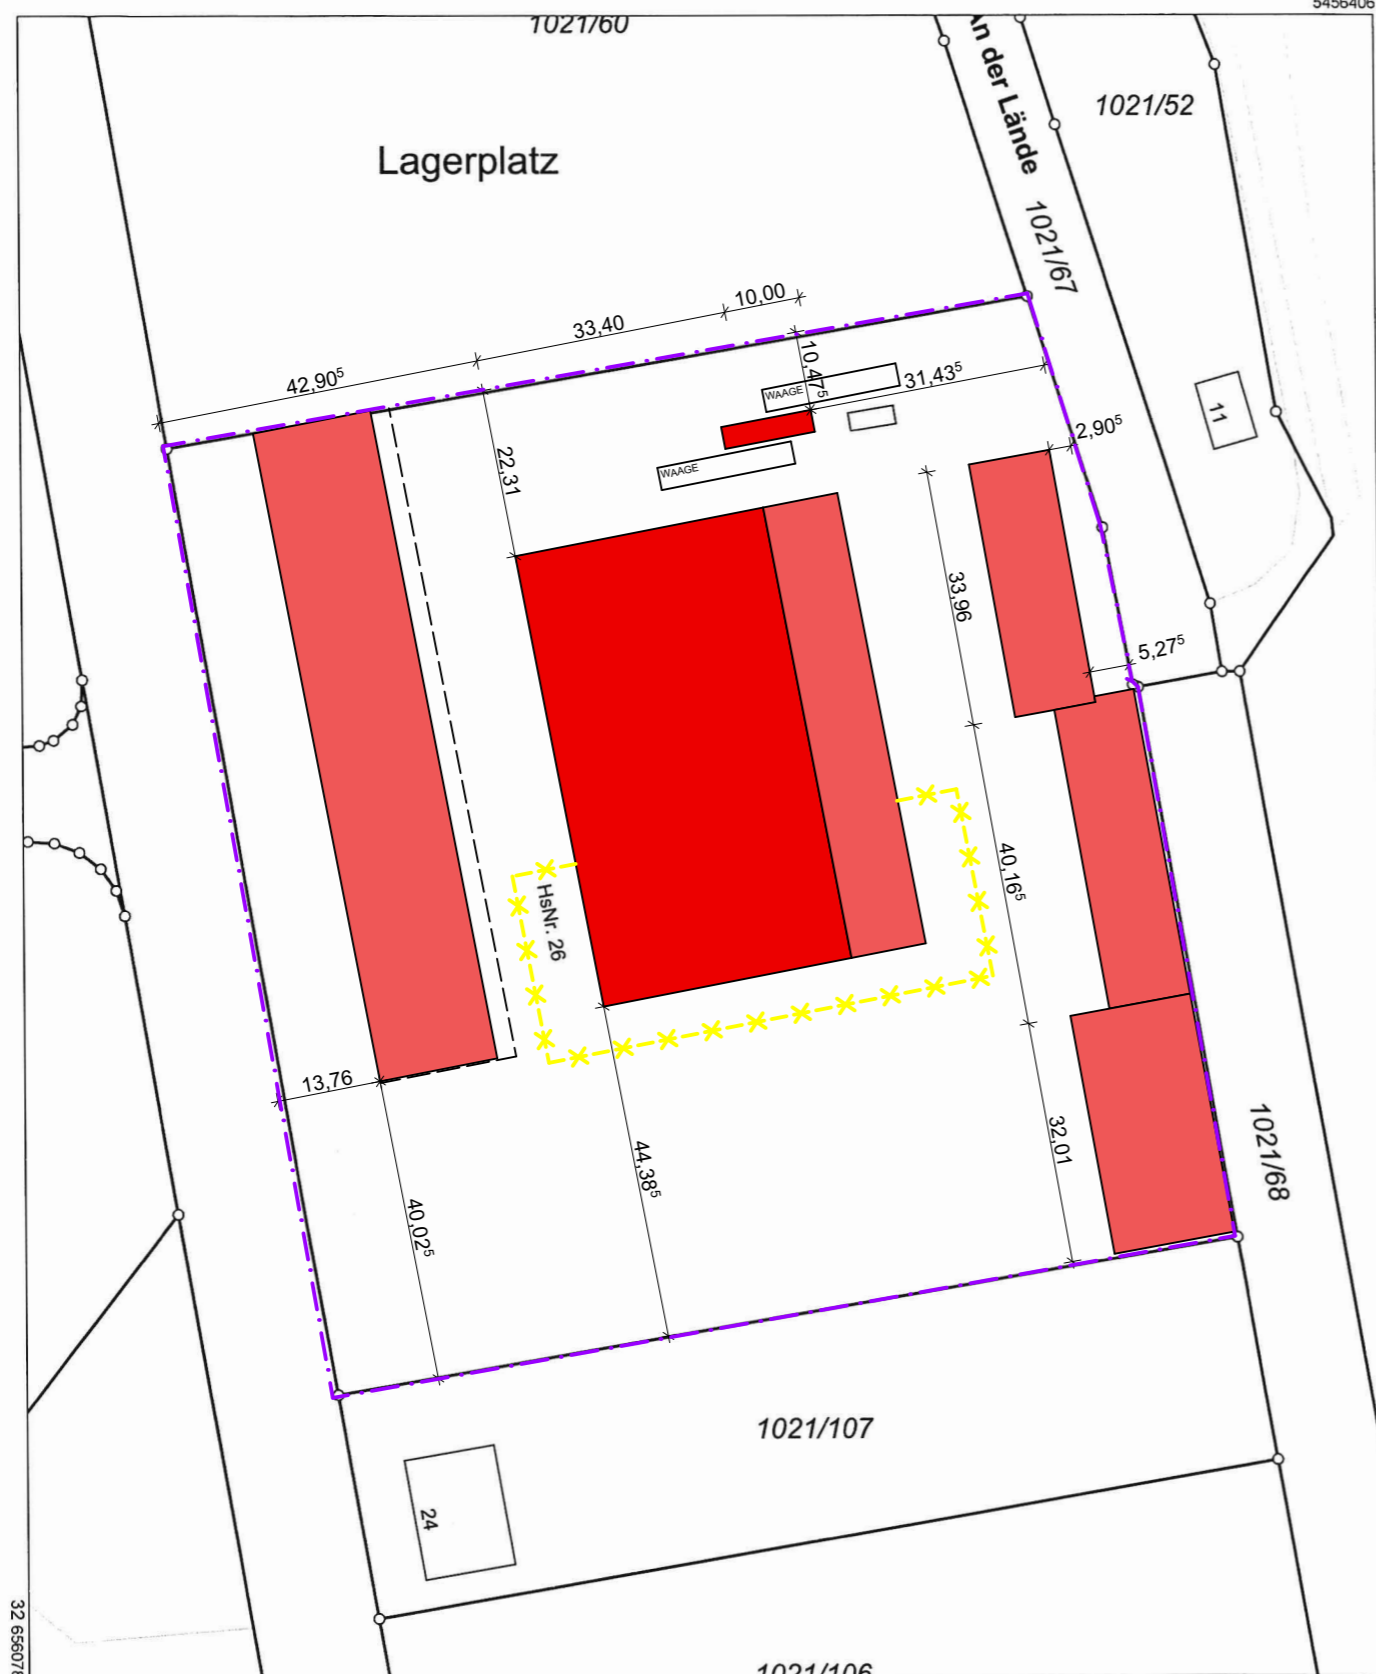

Maßstab 1:1000 0 10 20 30 Meter

Vervielfältigung nur für den eigenen Gebrauch.  
Zur Maßentnahme nur bedingt geeignet.  
Geschäftszeichen: 38\_ADBV

Dieser Ausdruck wurde maschinell erstellt und ist ohne Unterschrift gültig.

# GENEHMIGUNG

## BAUVORHABEN:

Errichtung eines Betriebs zur zeitweiligen Lagerung  
(Zwischenlager) von gefährlichen und nicht gefährlichen Abfällen

Fl.Nr. 1021/108

Regensburger Ring 26, 91154 Roth

## BAUHERR:

Entsorgungszentrum Franken GmbH & Co. KG  
Regensburger Ring 20-22  
91154 Roth

\_\_\_\_\_  
Unterschrift Bauherr

## NACHBARN:

\_\_\_\_\_  
Fl. Nr. 1021/60  
Bayernhafen GmbH & Co. KG.  
Linzer Straße 6, 93055 Regensburg

\_\_\_\_\_  
Fl. Nr. 1021/68  
Bayernhafen GmbH & Co. KG.  
Linzer Straße 6, 93055 Regensburg

\_\_\_\_\_  
Fl. Nr. 1021/67  
Bayernhafen GmbH & Co. KG.  
Linzer Straße 6, 93055 Regensburg

\_\_\_\_\_  
Fl. Nr. 1021/107  
Bayernhafen GmbH & Co. KG.  
Linzer Straße 6, 93055 Regensburg

\_\_\_\_\_  
Fl. Nr. 1021/65  
Stadt Roth  
Kirchplatz 4, 91154 Roth

DARSTELLUNG: 1 aml. Lageplan M 1:1000

## ARCHITEKT:

**Wenzel Architekten + Ingenieure**



kugelbühlstrasse 15 91154 roth  
t\_09171 / 8535 0

info@architekt-wenzel.de  
www.architekt-wenzel.de



Roth, 22.04.2025