


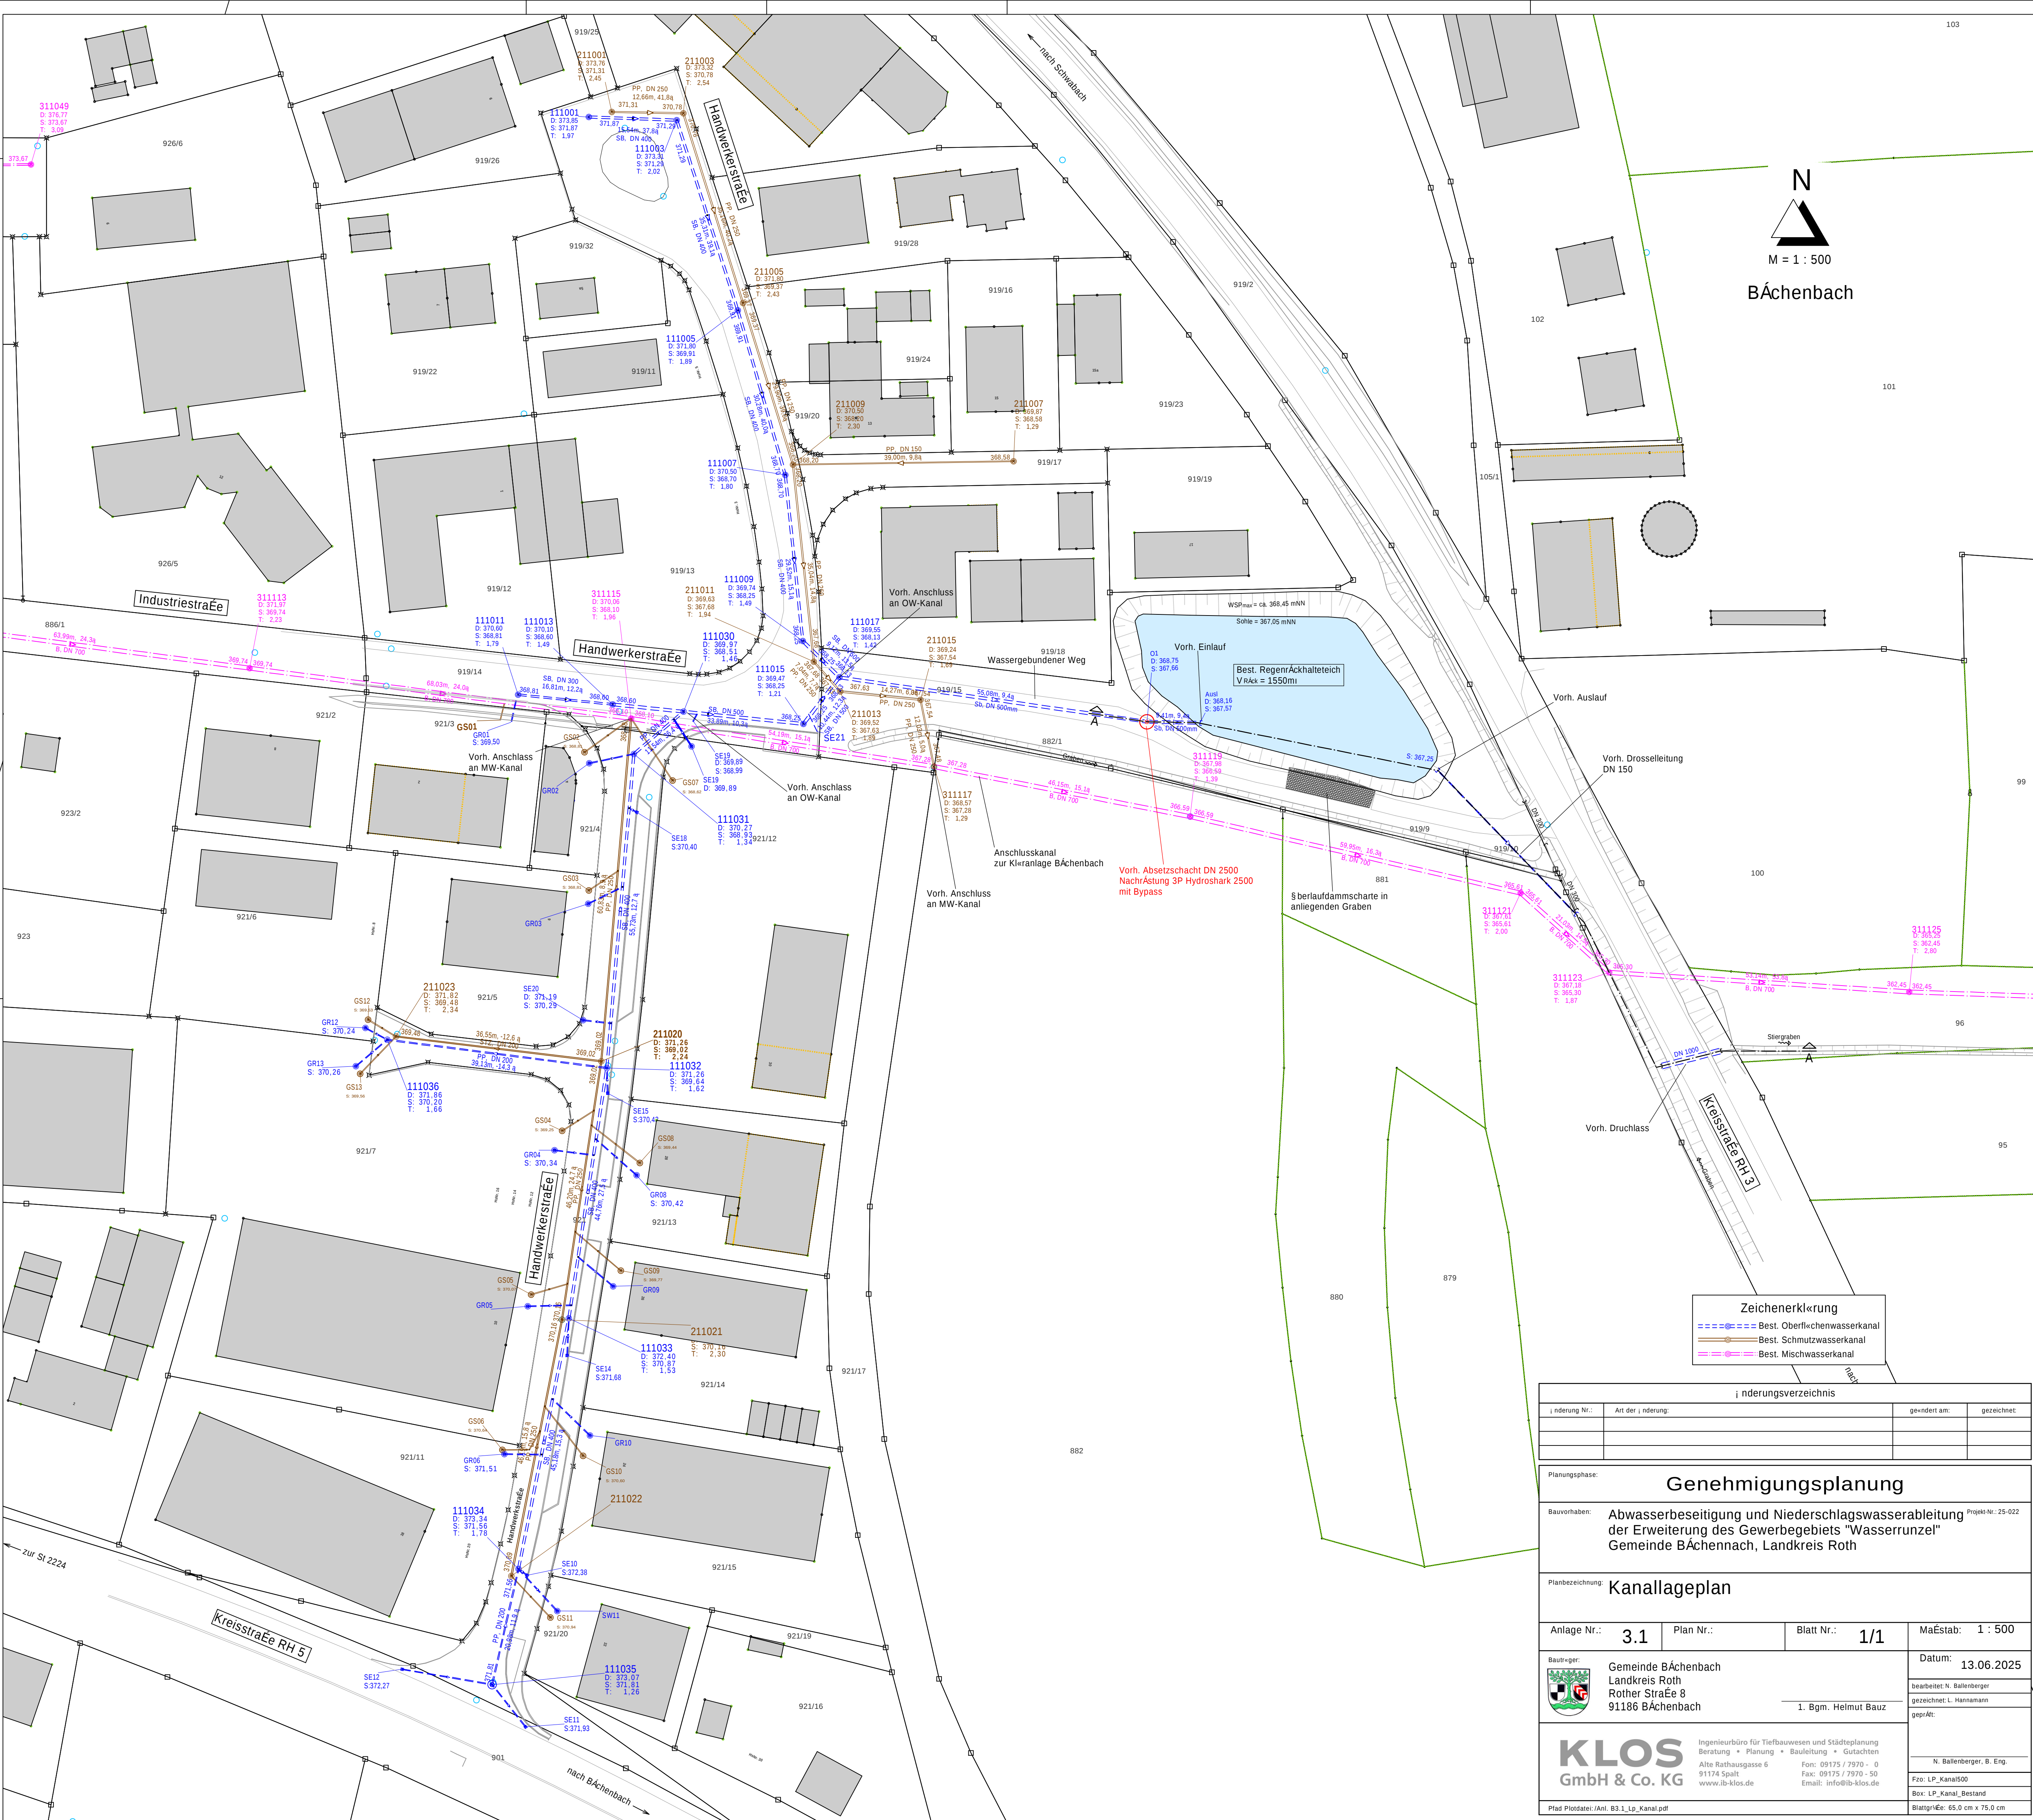

N
M = 1 : 500
Bächenbach

Zeichenerklärung
--- Best. Oberflächengewässerkanal
--- Best. Schmutzwasserkanal
--- Best. Mischwasserkanal

Änderungsverzeichnis			
Änderung Nr.:	Art der Änderung:	geändert am:	gezeichnet:

Planungsphase: Genehmigungsplanung			
Bauvorhaben: Abwasserbeseitigung und Niederschlagswasserableitung der Erweiterung des Gewerbegebiets "Wasserrunzel" Gemeinde Bächennach, Landkreis Roth		Projekt-Nr.: 25-022	
Planbezeichnung: Kanallageplan			
Anlage Nr.: 3.1	Plan Nr.:	Blatt Nr.: 1/1	Maßstab: 1 : 500
Bauherr: Gemeinde Bächennach Landkreis Roth Rother Straße 8 91186 Bächennach			Datum: 13.06.2025
1. Bgm. Helmut Bauz			bearbeitet: N. Ballenberger gezeichnet: L. Hannemann geprüft:
KLOS GmbH & Co. KG Ingenieurbüro für Tiefbauwesen und Städteplanung Beratung • Planung • Bauleitung • Gutachten Alte Rathausgasse 6 91174 Spalt www.ib-klos.de			Fon: 09175 / 7970 - 0 Fax: 09175 / 7970 - 50 Email: info@ib-klos.de
Pfadt Plotdatei: \\Anl. B3_1_Lp_Kanal.pdf			N. Ballenberger, B. Eng. Fzo: LP_Kanal500 Box: LP_Kanal_Bestand Blattgröße: 65,0 cm x 75,0 cm