



Grundriss

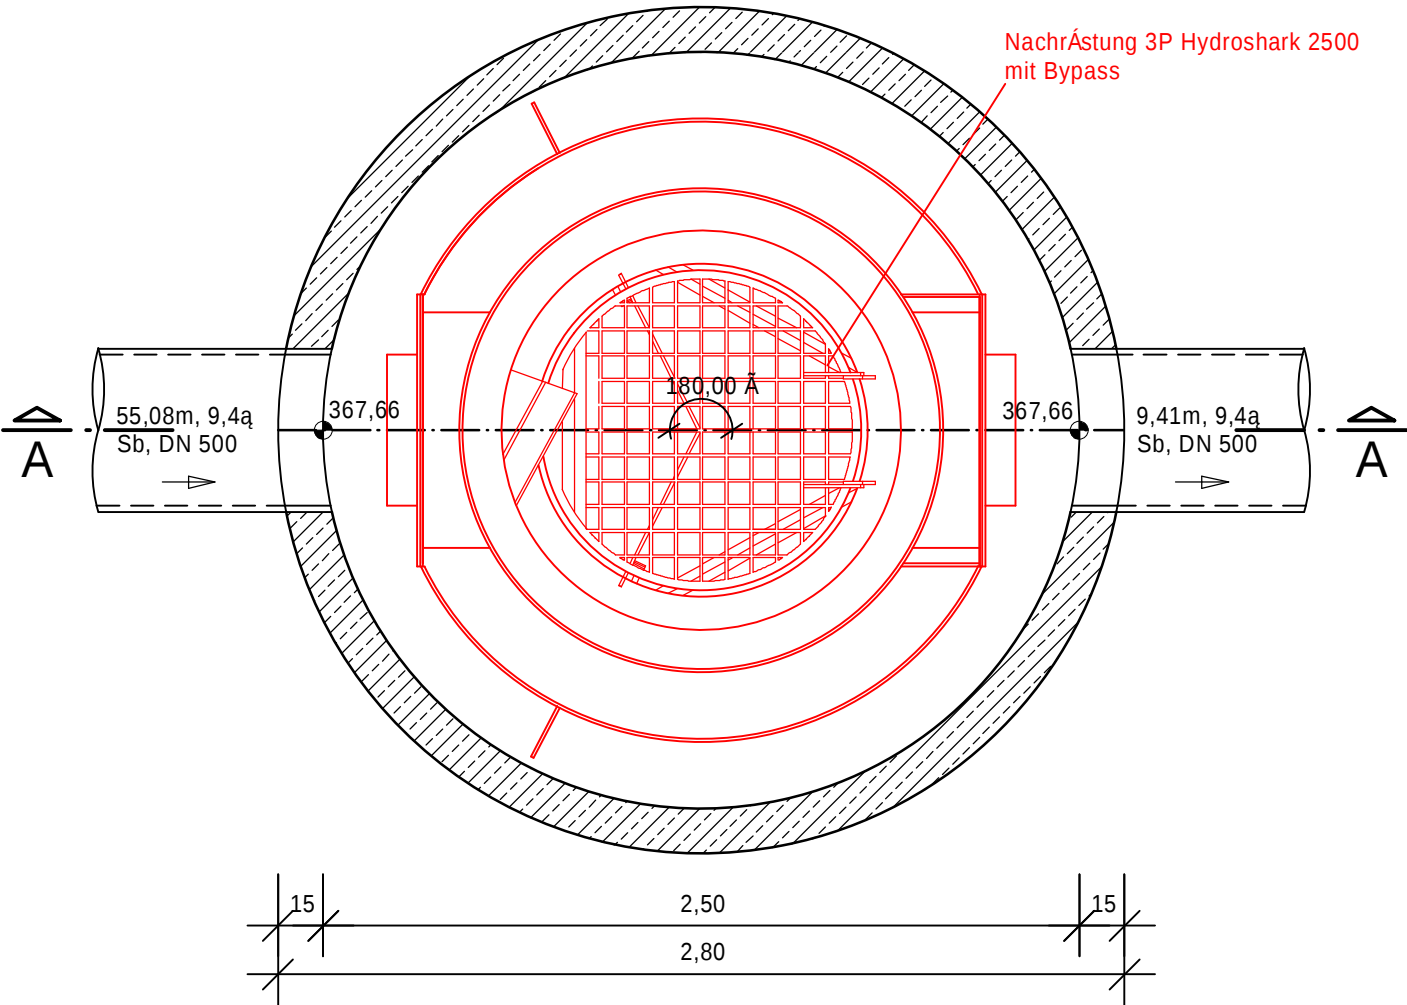

Schnitt A - A

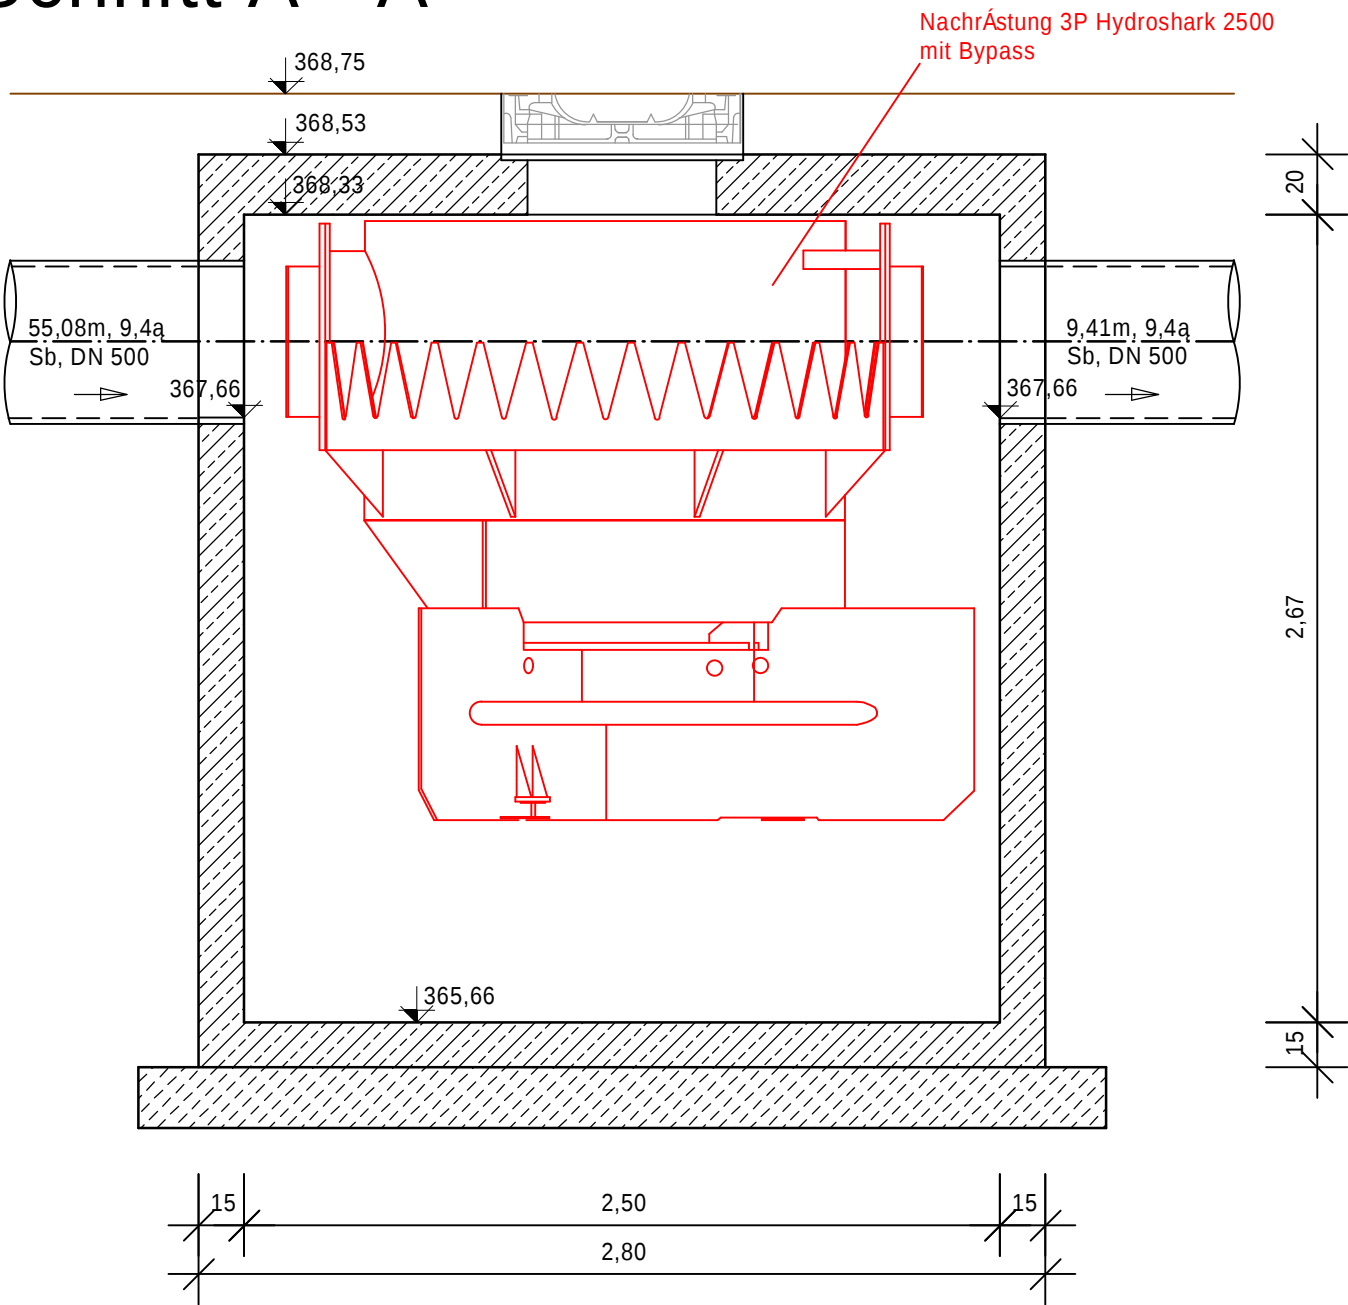

Änderungsverzeichnis			
Änderung Nr.:	Art der Änderung:	geändert am:	gezeichnet:
Planungsphase: Genehmigungsplanung			
Bauvorhaben: Abwasserbeseitigung und Niederschlagswasserableitung der Erweiterung des Gewerbegebiets "Wasserrunzel" Gemeinde BÄchennach, Landkreis Roth Projekt-Nr.: 25-022			
Planbezeichnung: Bauwerksplan Absetzschacht mit Hydroshark			
Anlage Nr.:	5	Plan Nr.:	Blatt Nr.: 1/1 Maßstab: 1 : 25
Bauherr: Gemeinde BÄchennach Landkreis Roth Rother Straße 8 91186 BÄchennach 1. Bgm. Helmut Bauz			Datum: 14.08.2025
			bearbeitet: N. Ballenberger
			gezeichnet: L. Hannamann
			geprüft:
			N. Ballenberger, B. Eng.
KLOS GmbH & Co. KG Ingenieurbüro für Tiefbauwesen und Städteplanung Beratung • Planung • Bauleitung • Gutachten Alte Rathausgasse 6 Fon: 09175 / 7970 - 0 91174 Spalt Fax: 09175 / 7970 - 50 www.ib-klos.de Email: info@ib-klos.de			Fzo: Keine
			Box: Hydroshark
			Blattgröße: 29,7 cm x 65,0 cm
Pfad Plotdatei: /5_Absetzschacht.pdf			