


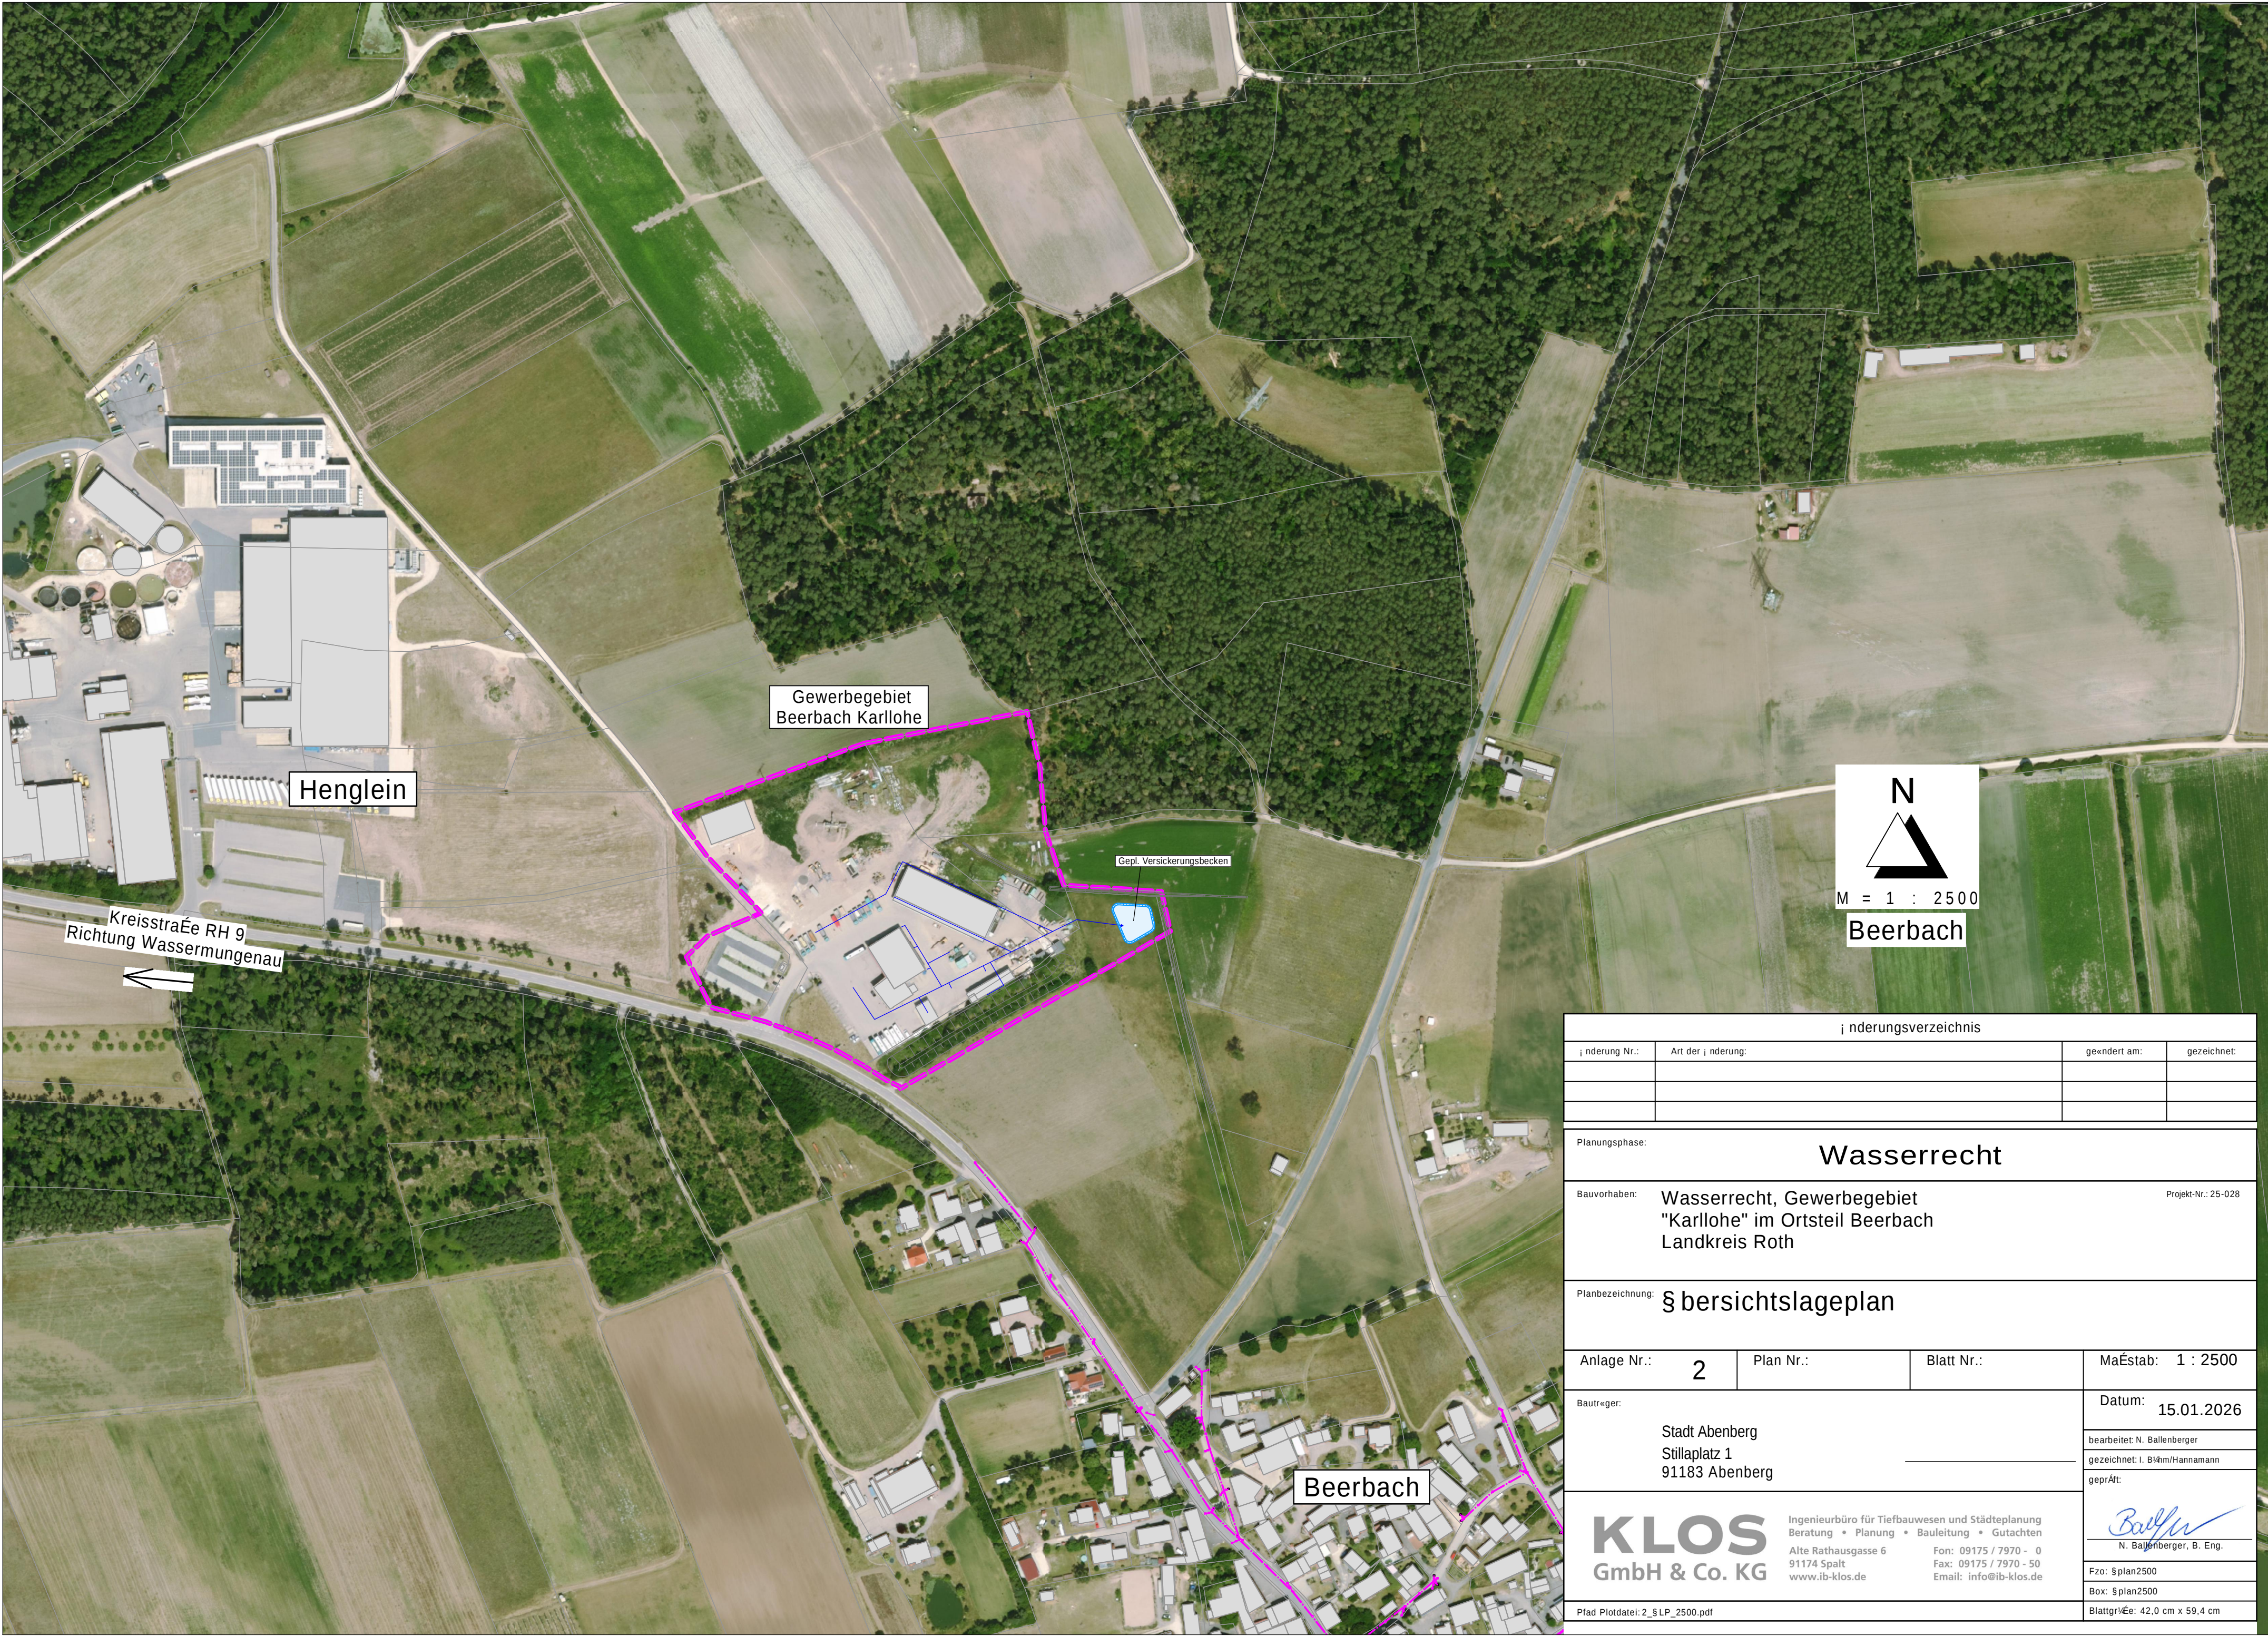

Änderungsverzeichnis			
Änderung Nr.:	Art der Änderung:	geändert am:	gezeichnet:
Planungsphase: Wasserrecht			
Bauvorhaben:	Wasserrecht, Gewerbegebiet "Karlohe" im Ortsteil Beerbach Landkreis Roth		Projekt-Nr.: 25-028
Planbezeichnung:	§ bersichtslageplan		
Anlage Nr.:	2	Plan Nr.:	Blatt Nr.:
Maßstab: 1 : 2500		Datum: 15.01.2026	
Bauherr:		bearbeitet: N. Ballenberger	
Stadt Aberg		gezeichnet: I. B. / m / Hannamann	
Stillaplatz 1		geprÄt:	
91183 Aberg		 N. Ballenberger, B. Eng.	
KLOS GmbH & Co. KG Ingenieurbüro für Tiefbauwesen und Städteplanung Beratung • Planung • Bauleitung • Gutachten Alte Rathausgasse 6 91174 Spalt www.ib-klos.de Fon: 09175 / 7970 - 0 Fax: 09175 / 7970 - 50 Email: info@ib-klos.de		Fzo: §plan2500	
		Box: §plan2500	
		Blattgröße: 42,0 cm x 59,4 cm	
Pfadt Plotdatei: 2_§LP_2500.pdf			