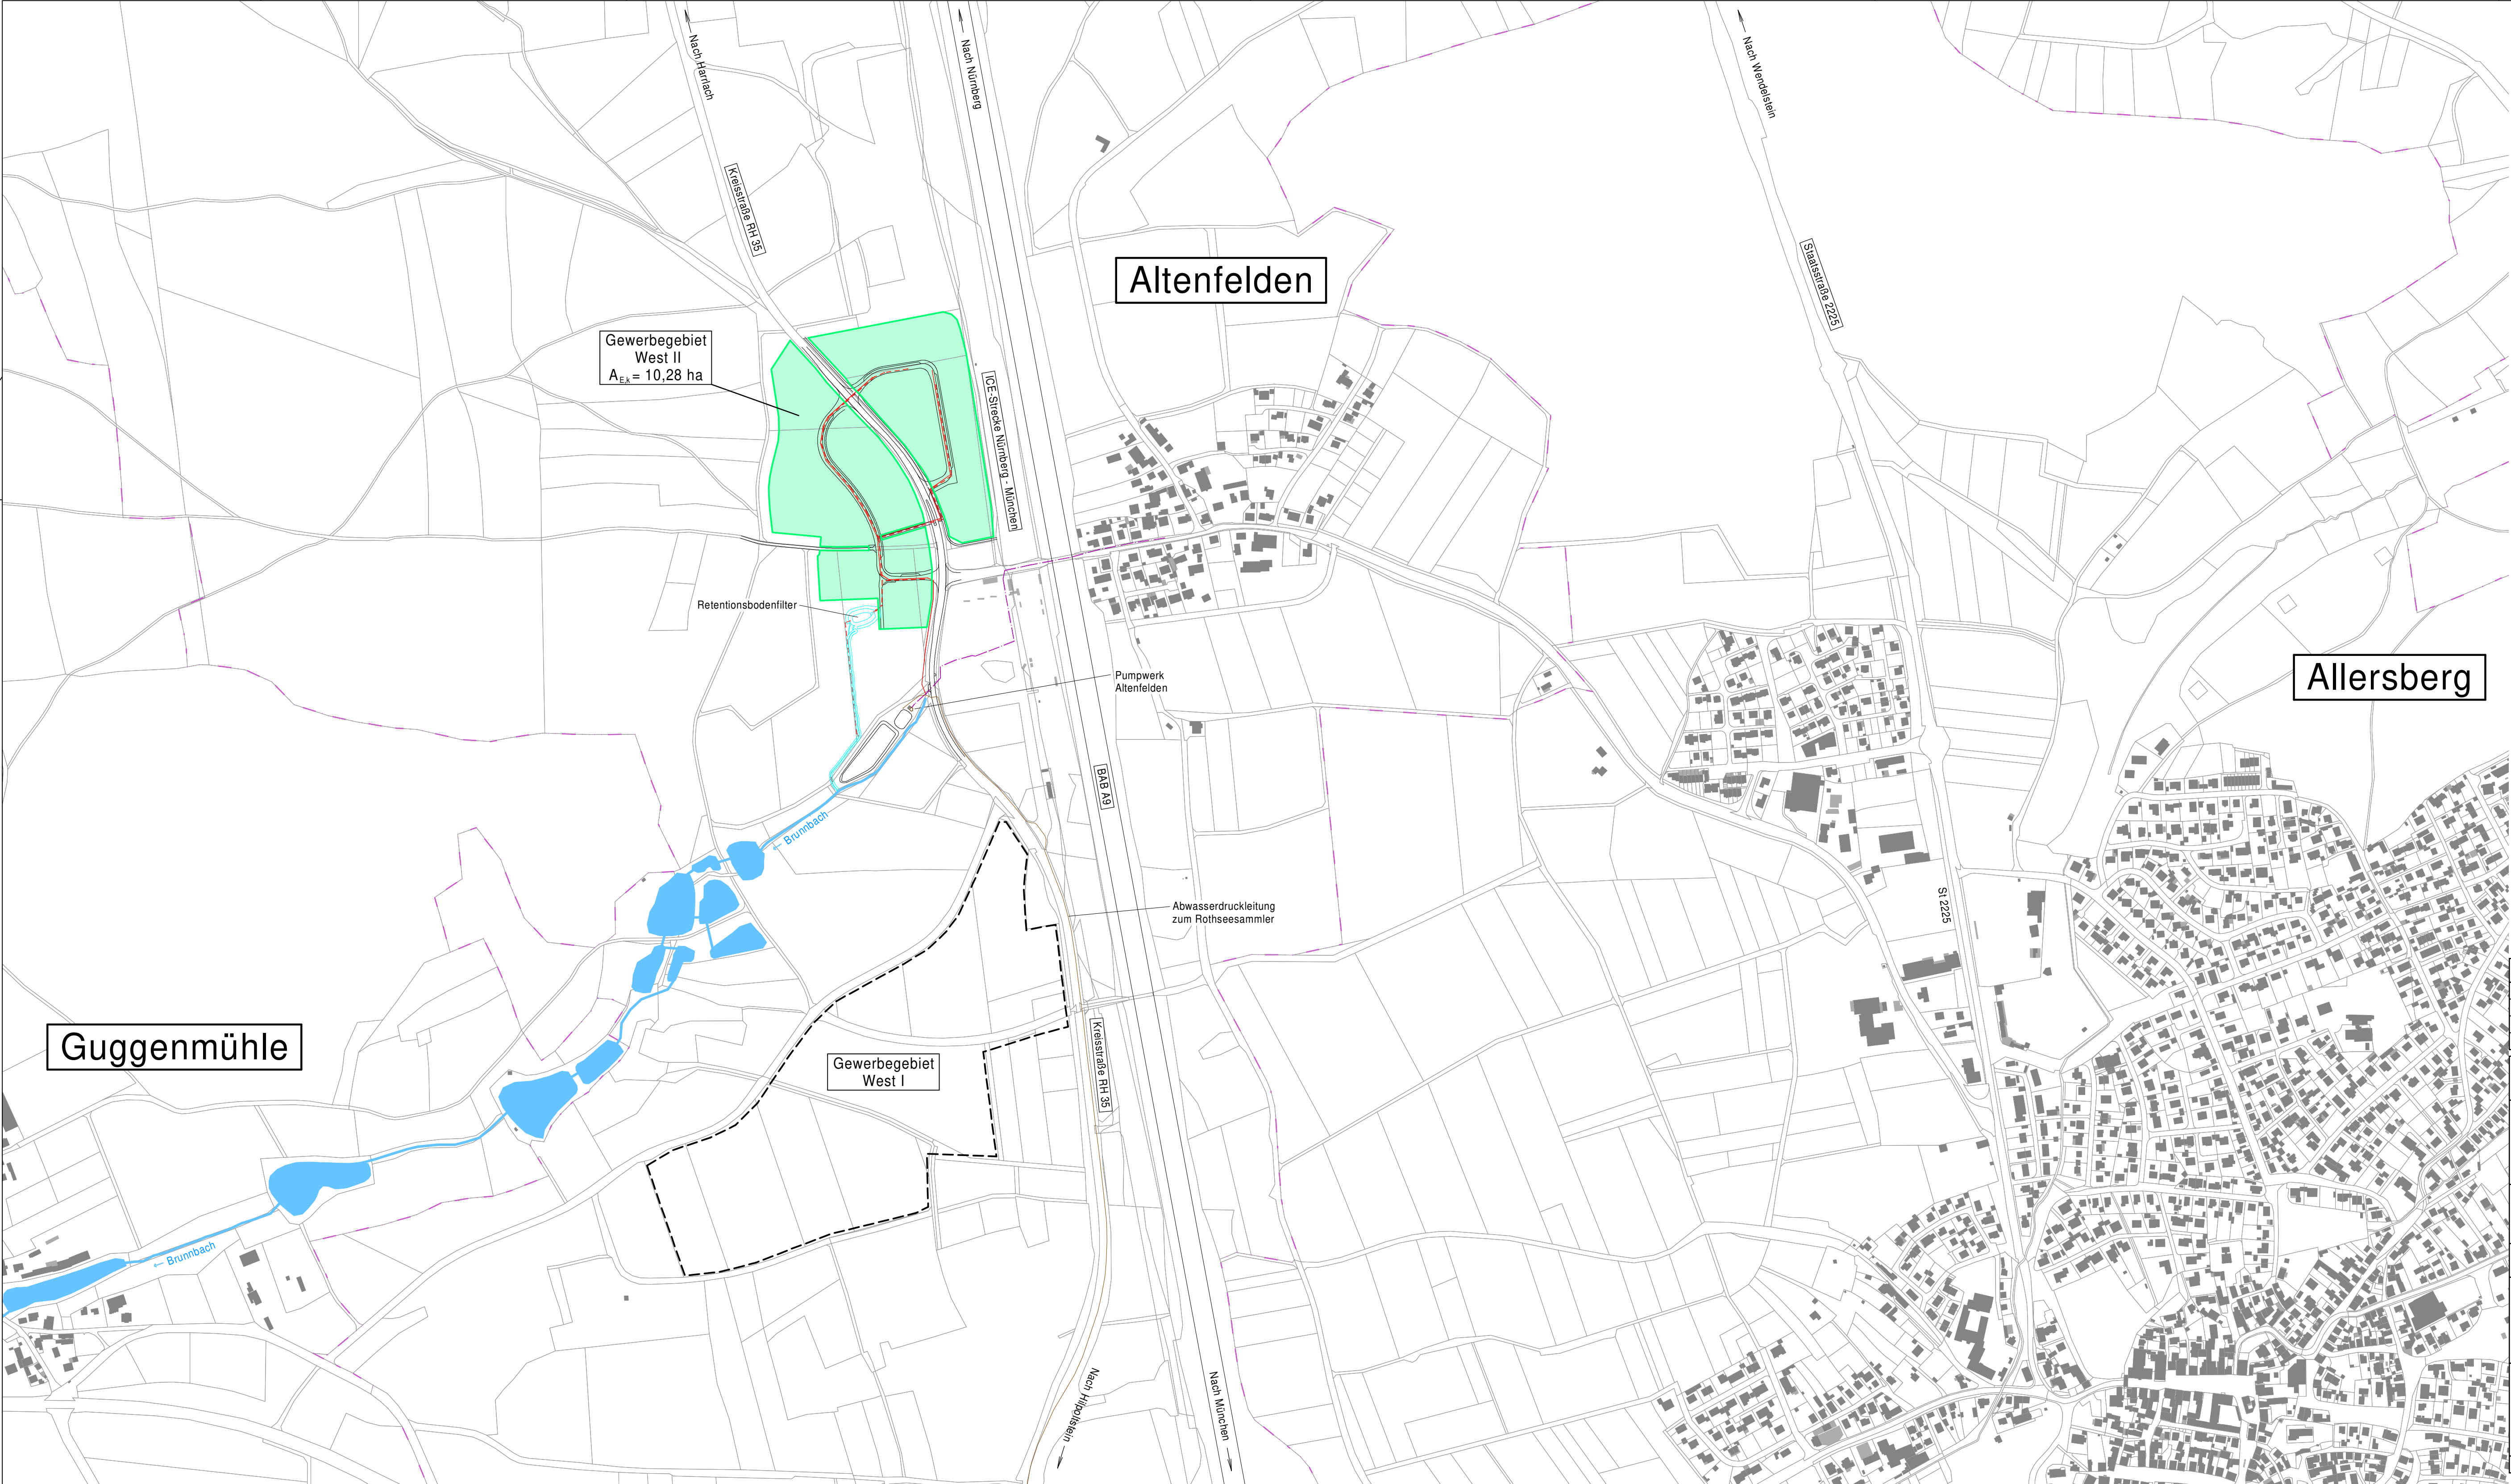
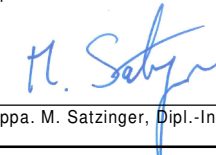


Änderungsverzeichnis			
Änderung Nr.:	Art der Änderung:	geändert am:	gezeichnet:
Planungsphase: Entwurfsplanung			
Bauvorhaben: Abwasserbeseitigung und Niederschlagswasserableitung des Gewerbegebietes "West II" im Ortsteil Altenfelden im Markt Allersberg, Lkr. Roth			
Projekt-Nr.: 19-008			
Planbezeichnung: Übersichtslageplan			
Anlage Nr.: 3	Plan Nr.:	Blatt Nr.: 1/1	Maßstab: 1 : 5000
Bauträger:  Kommunalunternehmen Allersberg Marktplatz 1 90584 Allersberg			Datum: 09.07.2025
Vorständin Katrin Möller			bearbeitet: Kamm
			gezeichnet: Lüdke
			geprüft:
			
Ingenieurbüro für Tiefbauwesen und Städteplanung Beratung • Planung • Bauleitung • Gutachten Alte Rathausgasse 6 91174 Spalt www.ib-klos.de			Fz: Keine
Fon: 09175 / 7970 - 0 Fax: 09175 / 7970 - 50 Email: info@ib-klos.de			Box: 3, Übersichtslageplan
Pfadt Plotdatei: 3_Übersichtslageplan.pdf			Blattgröße: 45,0 cm x 95,0 cm