



Auslaufbauwerk Retentionsbodenfilter
AF1100


Schnitt A - A

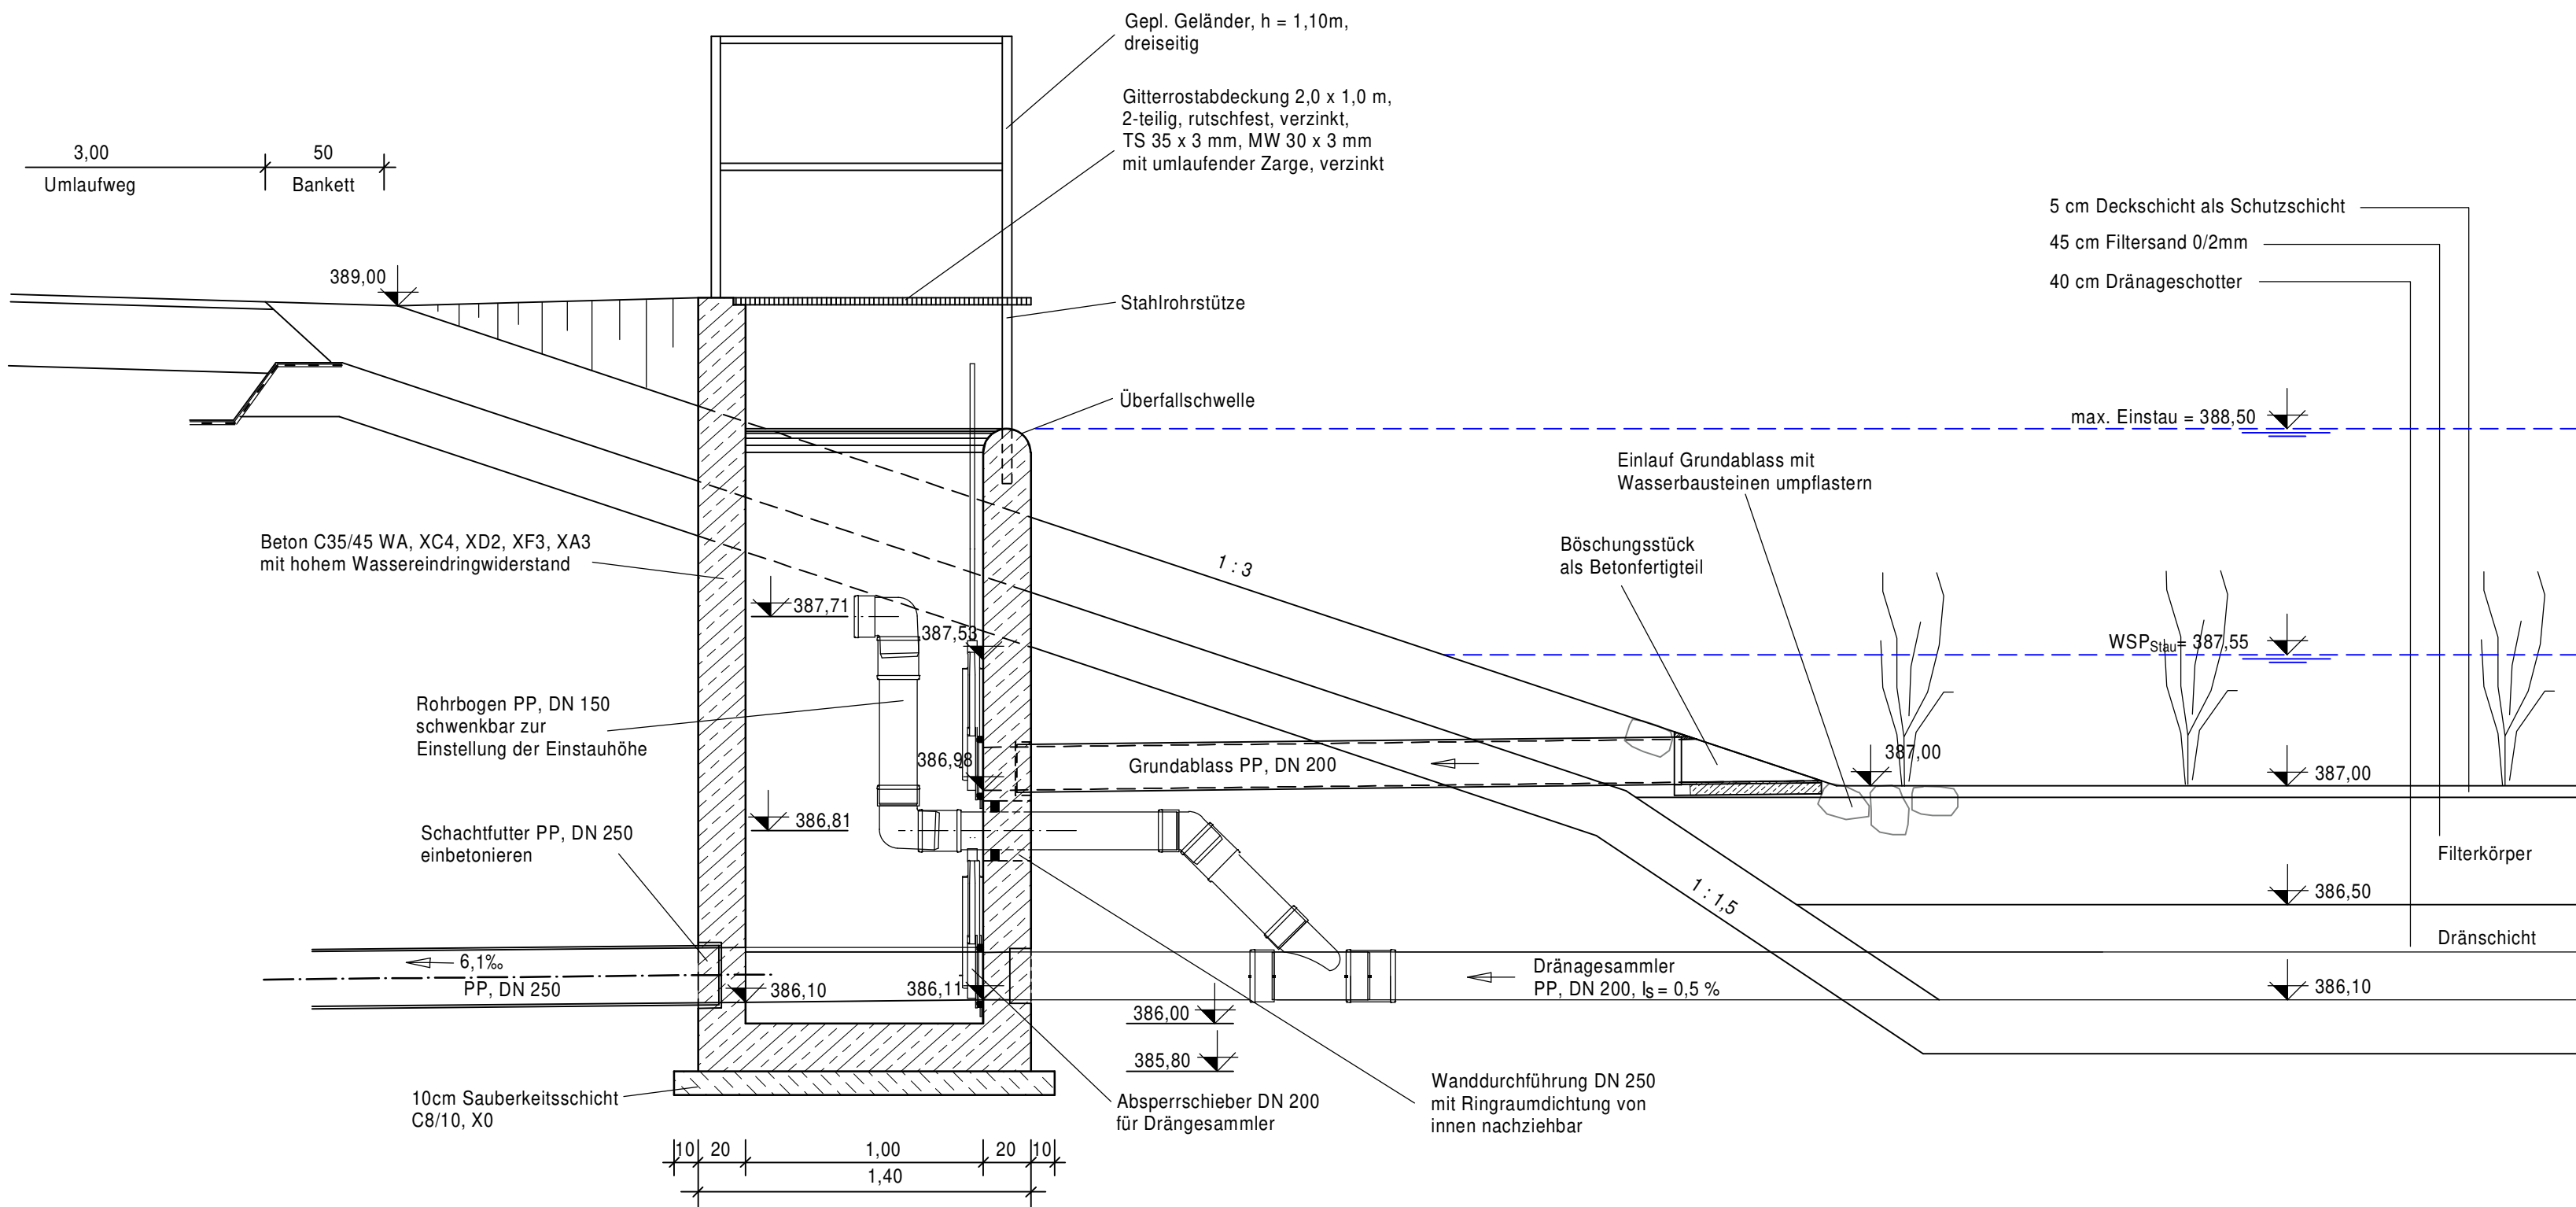

Schnitt B - B

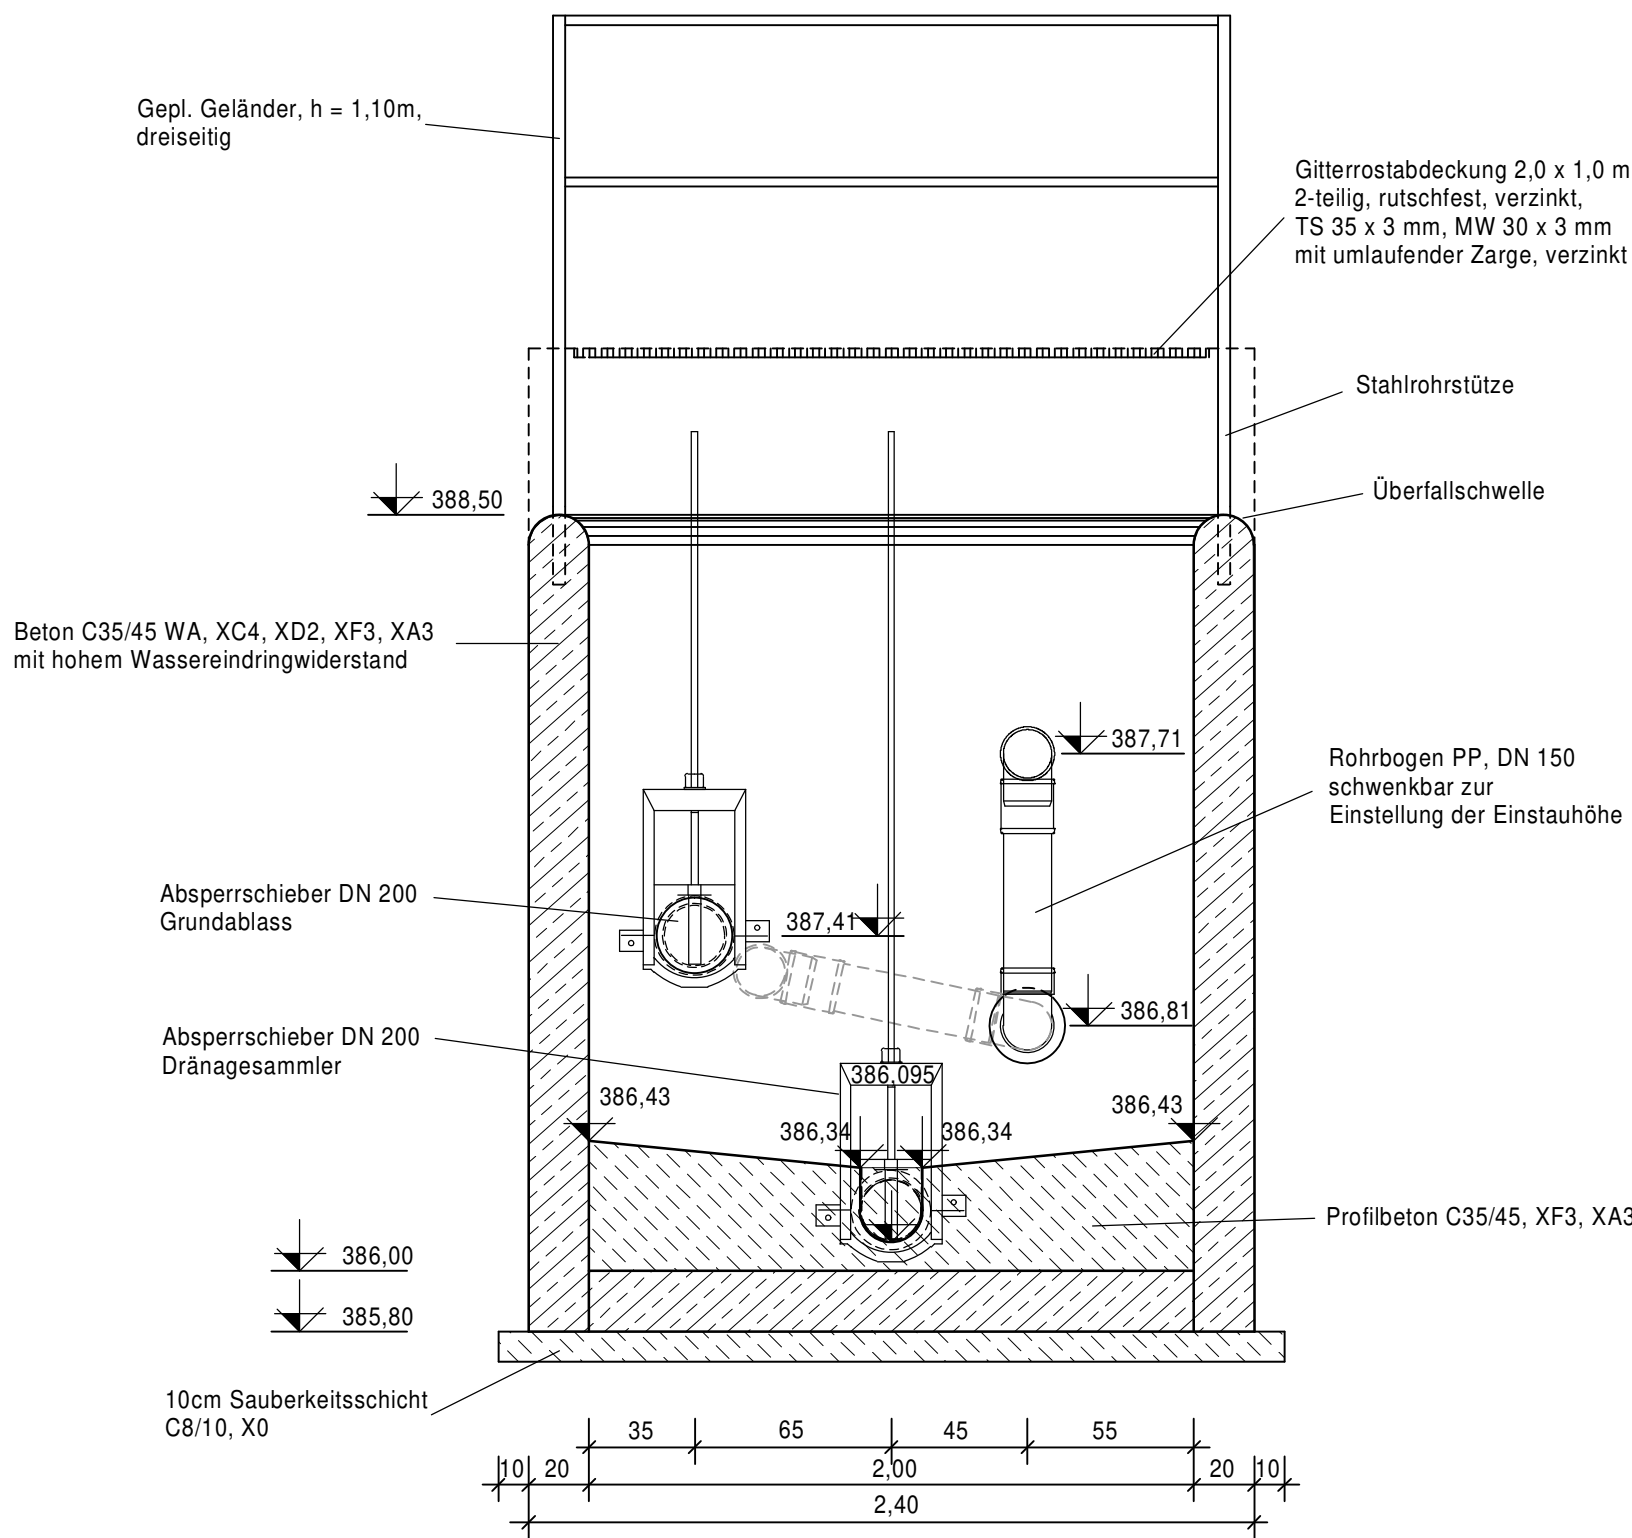

Grundriss

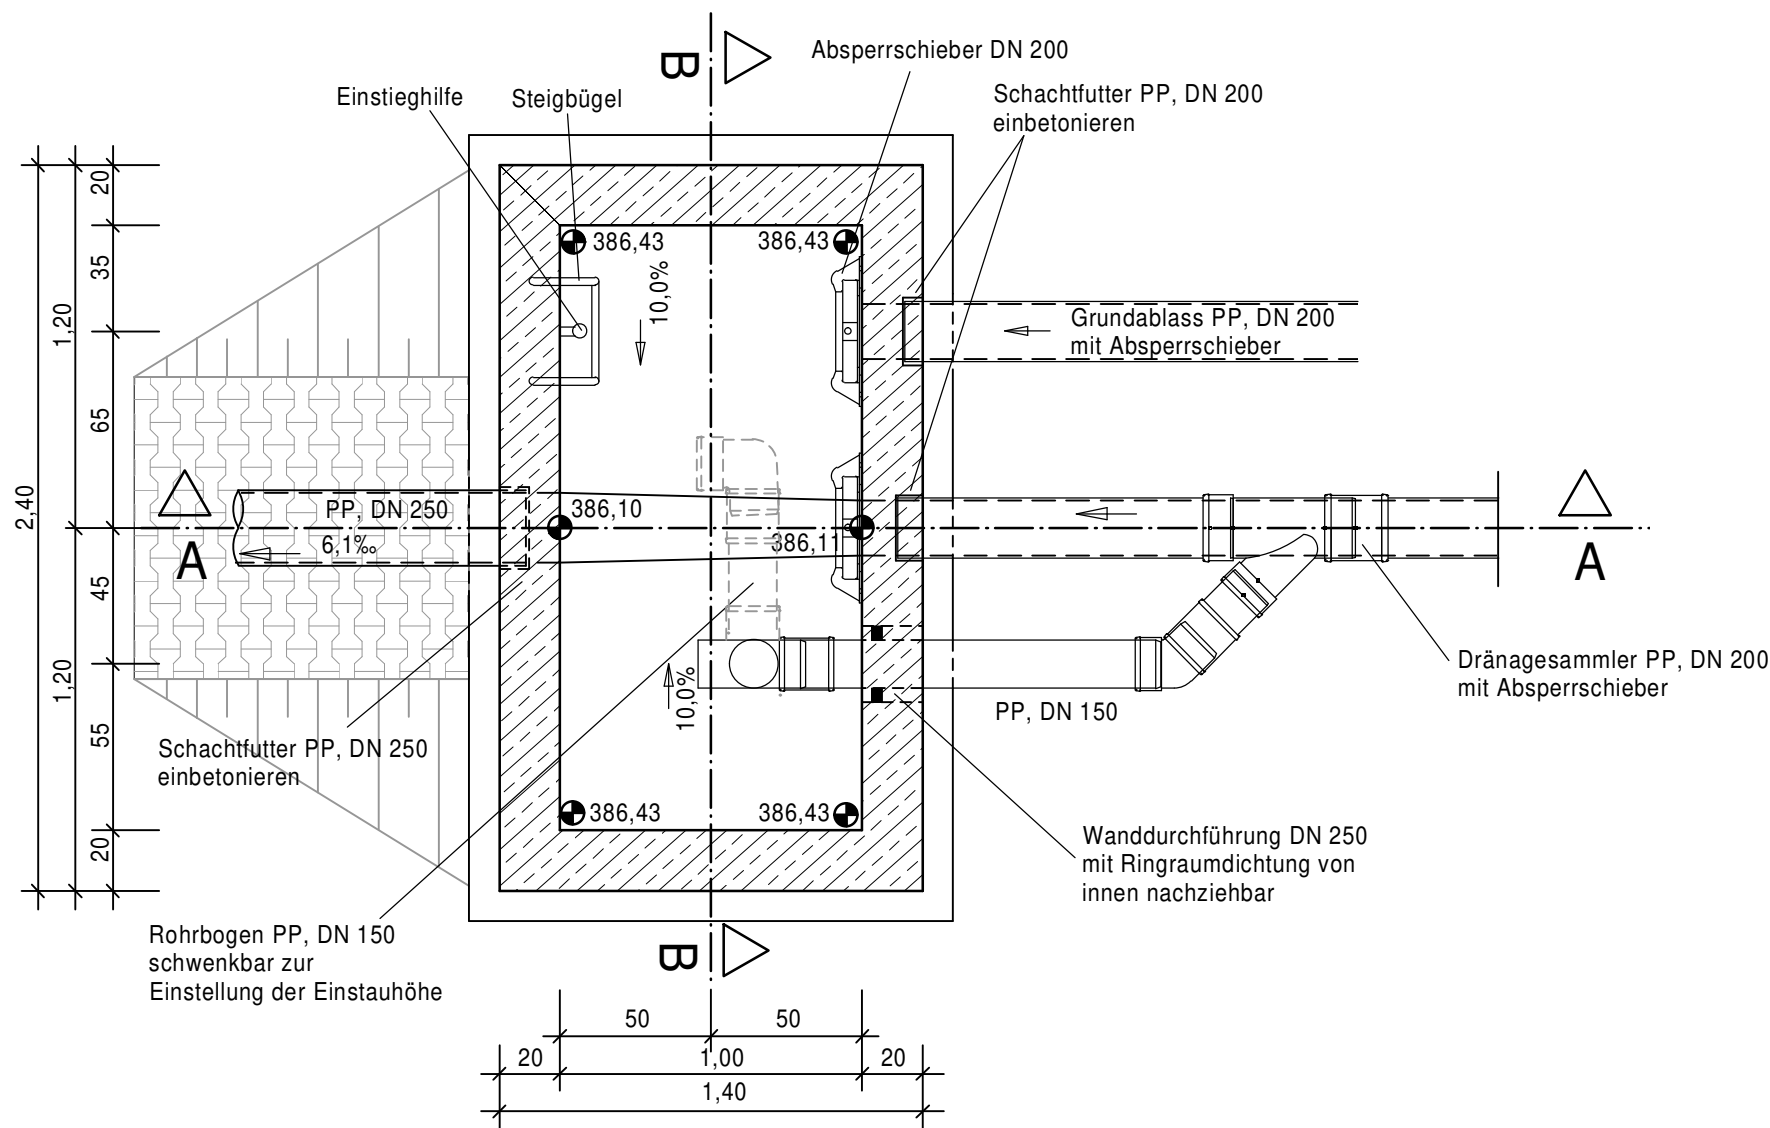

Änderungsverzeichnis			
Änderung Nr.:	Art der Änderung:	geändert am:	gezeichnet:
Planungsphase: Entwurfsplanung			
Bauvorhaben: Abwasserbeseitigung und Niederschlagswasserableitung des Gewerbegebietes "West II" im Ortsteil Altenfelden im Markt Allersberg, Lkr. Roth			
Projekt-Nr.: 19-008			
Planbezeichnung: Bauwerksplan			
Auslaufbauwerk RBF			
Anlage Nr.: 6.4	Plan Nr.:	Blatt Nr.: 4/4	Maßstab: 1 : 25
Bauträger:  Kommunalunternehmen Allersberg Marktplatz 1 90584 Allersberg			Datum: 09.07.2025
Vorständin Katrin Müller			bearbeitet: Kamm
			gezeichnet: Gaebel
			geprüft:
 KLOS GmbH & Co. KG Ingenieurbüro für Tiefbauwesen und Städteplanung Beratung • Planung • Bauleitung • Gutachten Alte Rathausgasse 6 91174 Spalt www.ib-klos.de			ppa. M. Satzinger, Dipl.-Ing. (FH)
Fzo: Keine			Box: BW-Auslaufbauwerk
Plat Plotdatei: 6.4_BW_Auslaufbauwerk RBF.pdf			Blattgröße: 45,0 cm x 76,5 cm