



Einleitungsstelle über Betonrinne  
 YR = 653037.78  
 XH = 5467318.21  
 H = 320.35  
 Flurnummer: 543  
 Gmkg: Großschwarzenlohe Markt Wendelstein

Schacht S4  
 D = 321.65  
 S = S3 320.53

Sammelschacht S3 (Flurnummer 543)



Sammelschacht S3  
 D = 328.60  
 F5 = 326.88  
 F6 = 326.88  
 S2 = 326.10  
 S3 = 326.10  
 S4 = 326.08  
 F4 = 326.69

Schacht S1  
 D = 330.29  
 F2 = 326.45  
 S1 = 326.42  
 S6 = 326.42

Schacht S6  
 D = 330.18  
 S = S6 327.81

Schacht S5  
 D = 330.38  
 F3 = 327.40  
 S5 = 327.36

Schacht S7  
 D = 330.55  
 S = S2.1 326.03

Ableitung Absetz  
 D = 330.64  
 S = F4 327.74


Schacht S4 (Flurnummer 543)



Einleitungsstelle über Betonrinne (Flurnummer 543)



Übersichtslageplan (ohne Maßstab)

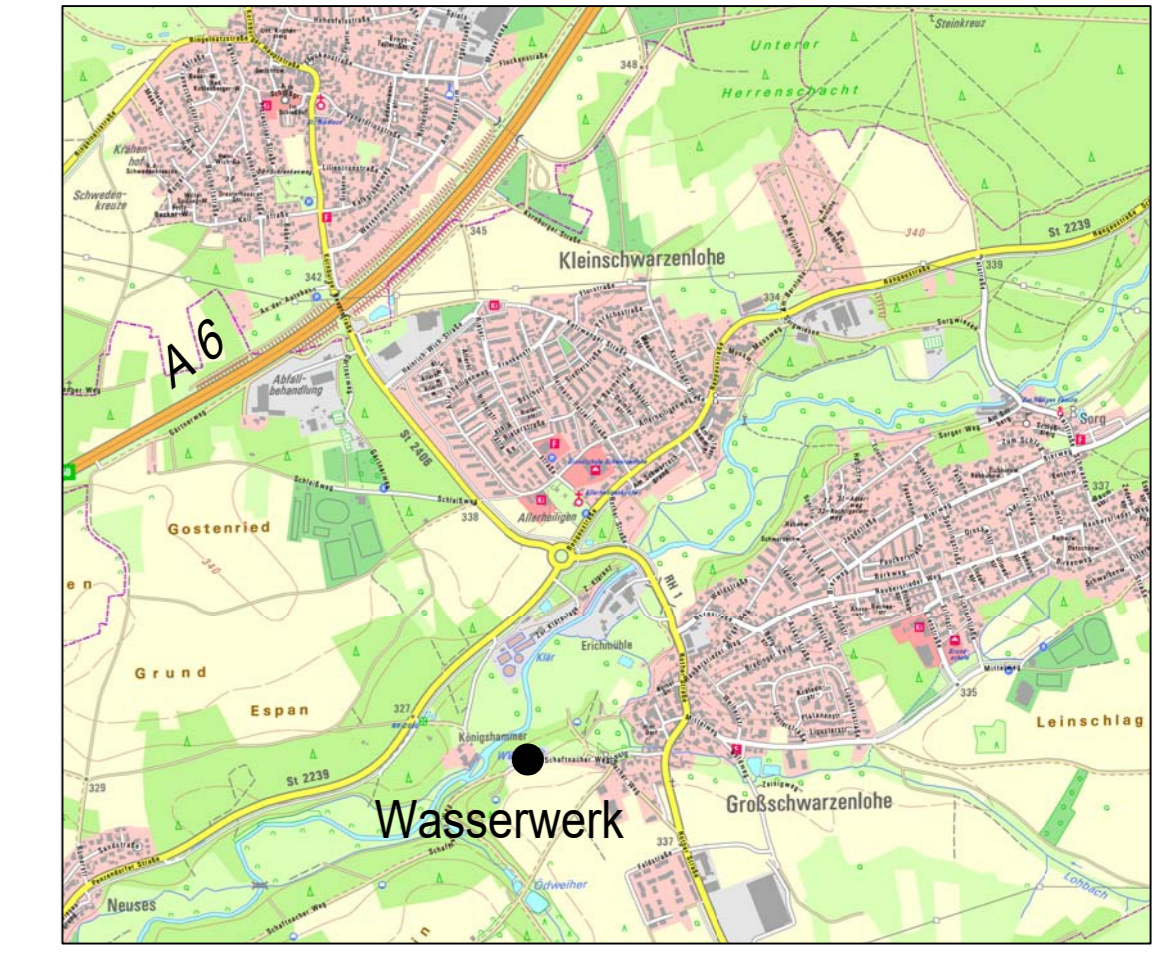

Maßstab: M = 1 : 200  
 0m 10m 20m

Nr.	Änderungen	geänd. am	Name	gepr. am	Name																		
<p><b>Zweckverband zur Wasserversorgung der Schwarzachgruppe</b></p>																							
<p>Vorhaben: Wasserversorgung Schwarzachgruppe – Ertüchtigung der Versorgungsanlage und Neubau des Absetzbehälters am WW Großschwarzenlohe</p>			<p>Proj.-Nr.: ZVS0901</p>																				
<p>Vorhabensträger: ZV zur WW der Schwarzachgruppe</p>			<p>Plan-Nr.: 2.1</p>																				
<p>Landkreis / Gemeinde: Lkr. Roth / Großschwarzenlohe</p>			<p>Beloge: 1.0</p>																				
<p><b>WASSERRECHT</b></p>																							
<p>Maßstab: 1 : 200</p>		<p><b>LAGEPLAN</b> Wasserwerk Großschwarzenlohe</p>		<table border="1"> <tr> <th>entw.</th> <th>Datum</th> <th>Name</th> </tr> <tr> <td>Januar 2023</td> <td>18.07.2025</td> <td>ke</td> </tr> <tr> <th>gez.</th> <th>Datum</th> <th>Name</th> </tr> <tr> <td>April 2023</td> <td>18.07.2025</td> <td>ke</td> </tr> <tr> <th>gepr.</th> <th>Datum</th> <th>Name</th> </tr> <tr> <td>18.07.2025</td> <td>18.07.2025</td> <td>ke</td> </tr> </table>		entw.	Datum	Name	Januar 2023	18.07.2025	ke	gez.	Datum	Name	April 2023	18.07.2025	ke	gepr.	Datum	Name	18.07.2025	18.07.2025	ke
entw.	Datum	Name																					
Januar 2023	18.07.2025	ke																					
gez.	Datum	Name																					
April 2023	18.07.2025	ke																					
gepr.	Datum	Name																					
18.07.2025	18.07.2025	ke																					
<p>Vorhabensträger:</p>			<p>Entwurfsverfasser:</p>																				
<p>Datum</p>			<p>Unterschrift</p>																				