


westl. Ausschnitt

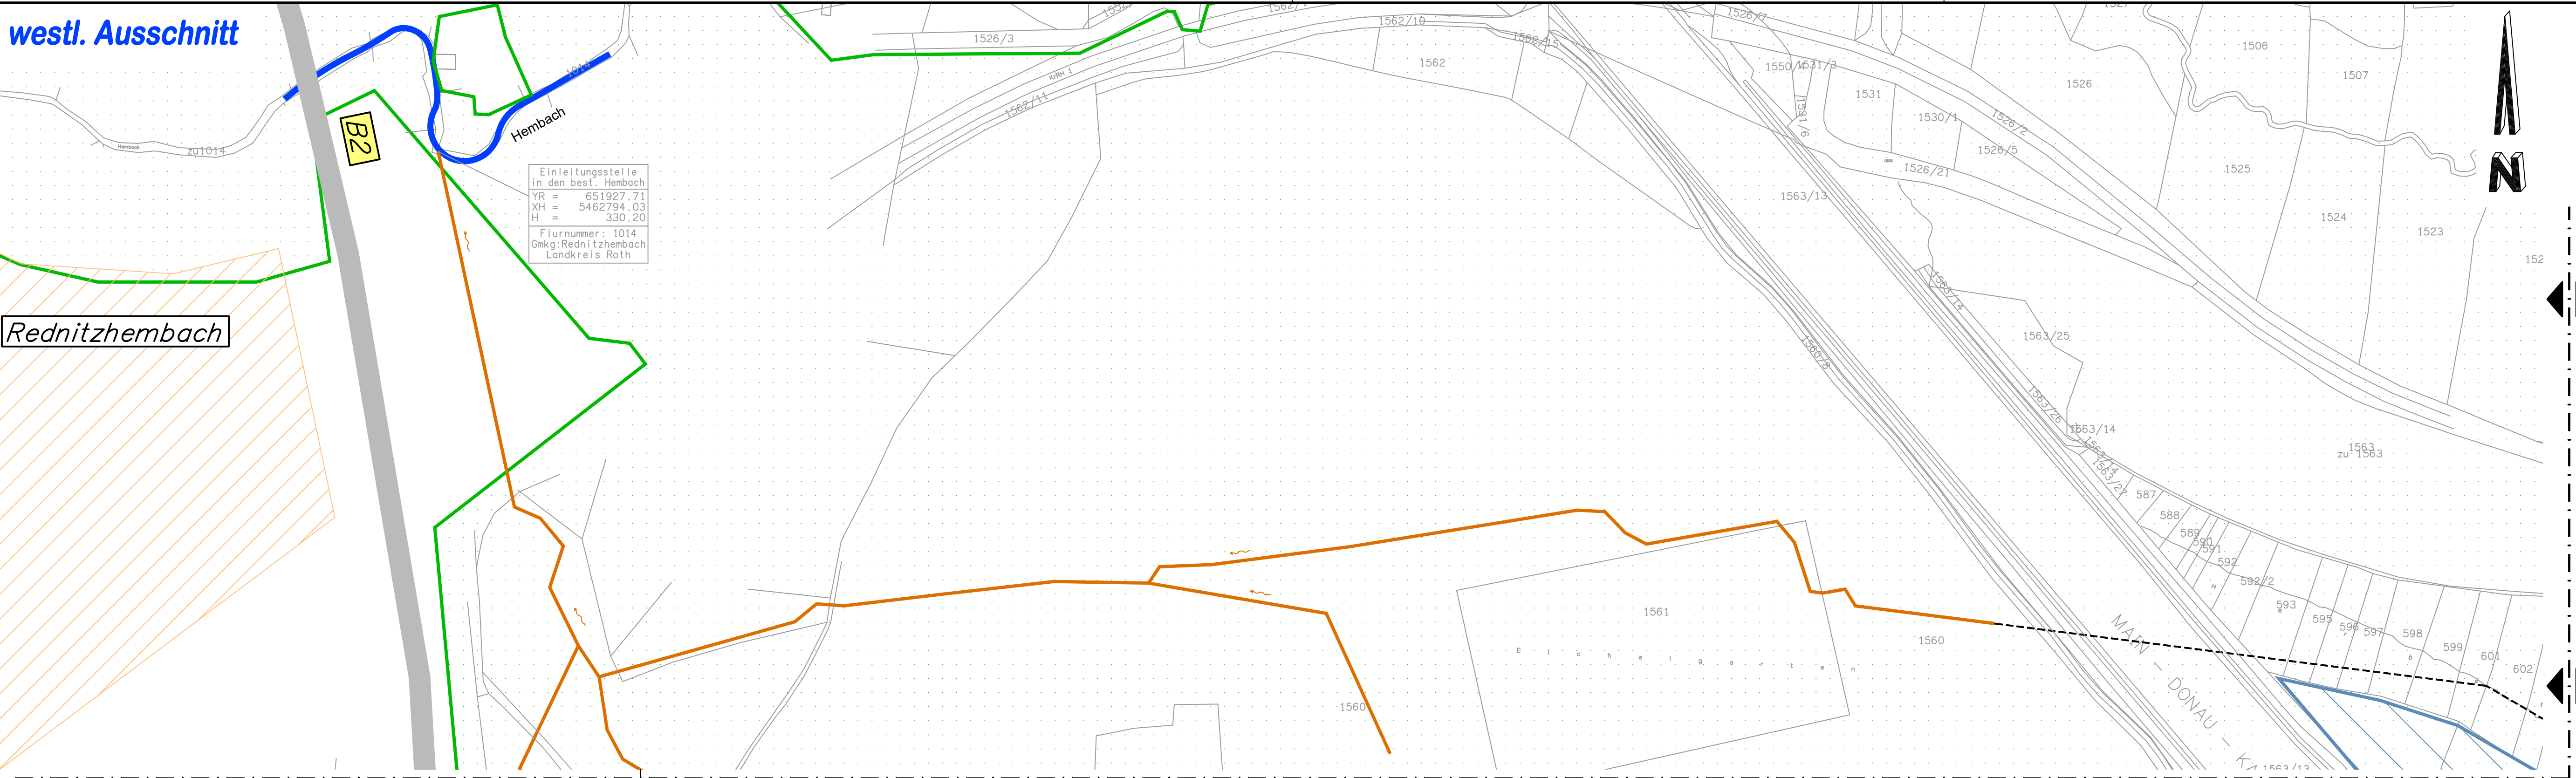


Wasserversorgung Schwarzachgruppe -
Neubau Wasserwerk Schwand mit Absetzbehälter

Zeichenerklärung
Kartierung über Bayern Atlas

- Landschaftsschutzgebiet
- Vogelschutzgebiete
- Hochwasserstand HQ100
- kart. Biotopbereich
- Wasserschutzzone 1 "Fassungsbereich"
- Wasserschutzzone 2 "engere Schutzzone"
- Wasserschutzzone 3 "weitere Schutzzone"
- Neubau Bauwerk
- Neubau Ableitungskanal
- best. Grabenverlauf
- best. Grabenverrohrung mit Angabe von DN und Material

östl. Ausschnitt

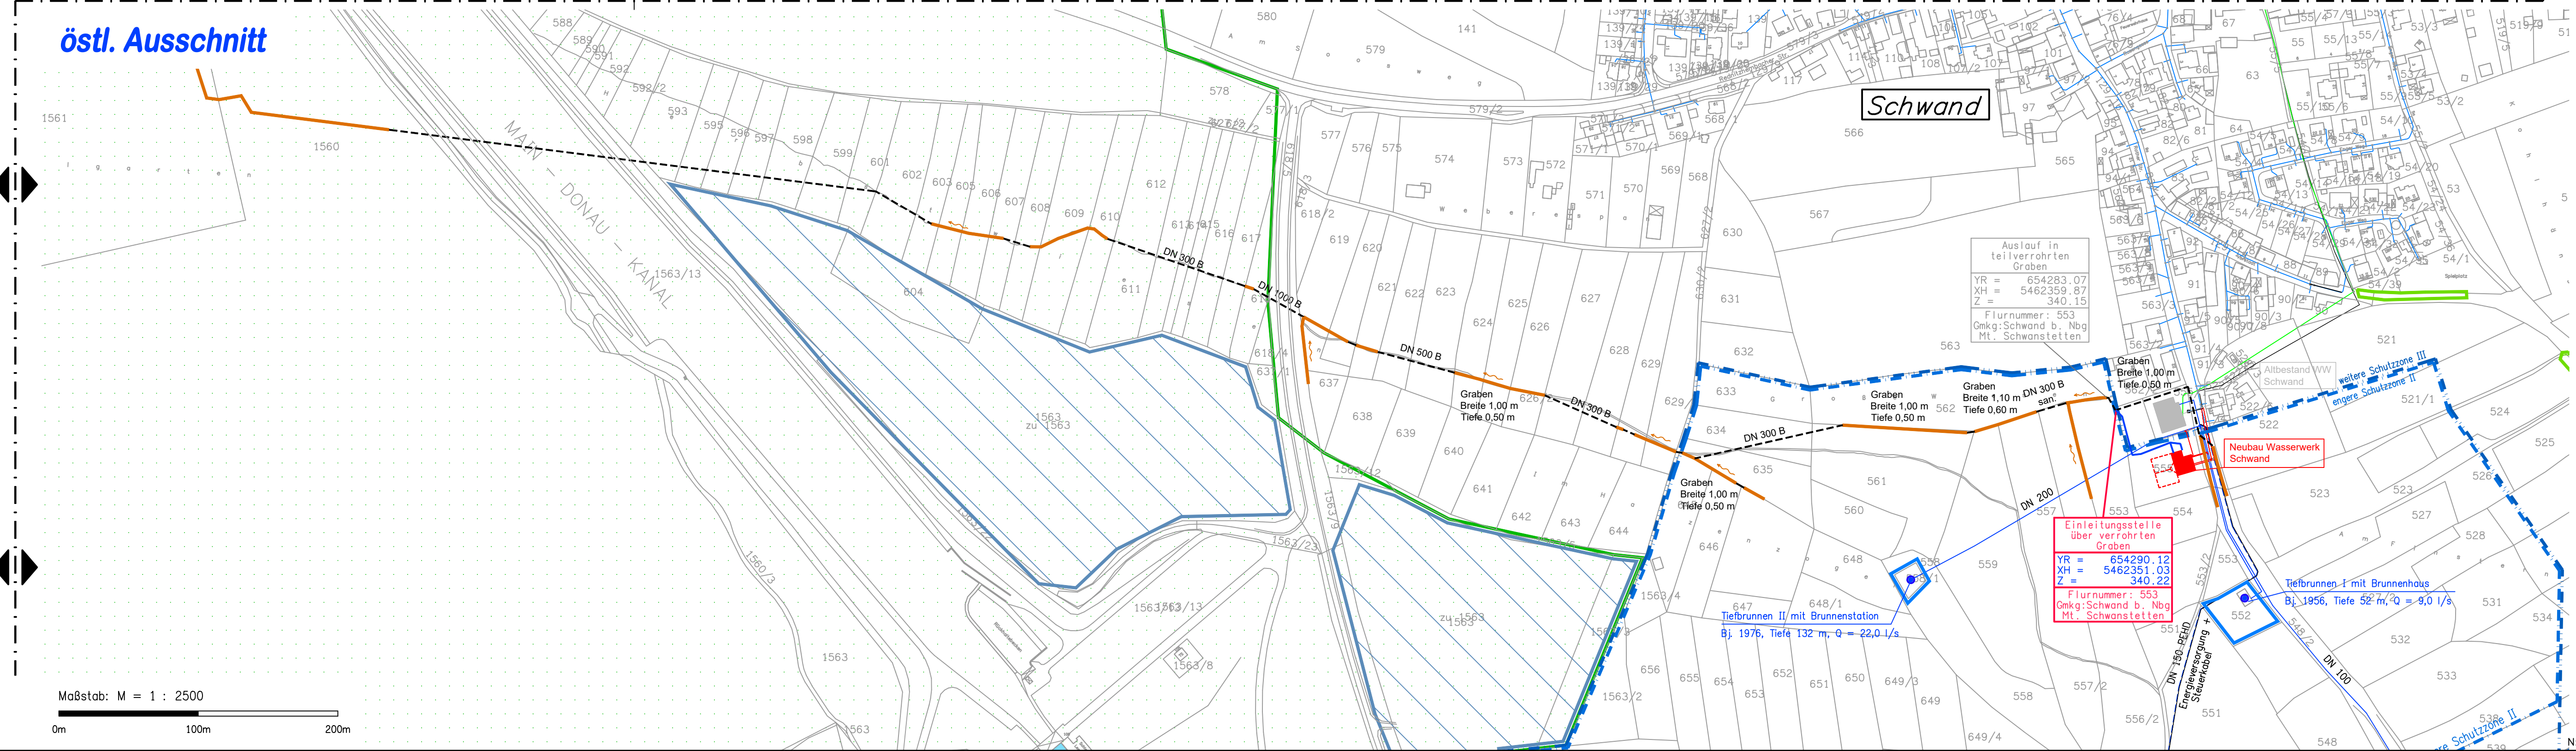

Nr.		Änderungen		geänd. am	Name	gepr. am	Name
Zweckverband zur Wasserversorgung der Schwarzachgruppe							
Vorhaben: Wasserversorgung Schwarzachgruppe – Neubau Wasserwerk Schwand mit Absetzbehälter				Proj.-Nr.: ZVS0901–2		Plan-Nr.: 1.1	
Vorhabensträger: ZV zur WV der Schwarzachgruppe				Landkreis/Gemeinde: Lkr. Roth / Schwanstetten		Beilage: 1.0	
Maßstab: 1 : 2500				ÜBERSICHTSLAGEPLAN Schutzgebiete und Biotope			
Vorhabensträger:				Entwurfsverfasser:			
Datum				Unterschrift			
18.07.2025				18.07.2025			
N:\Projekte\ZVS0901–2 WV Schwand\DWG\Wasserrecht\1.0_2500_Themenp_250718.dwg				N:\Projekte\ZVS0901–2 WV Schwand\DWG\Wasserrecht\1.0_2500_Themenp_250718.dwg			