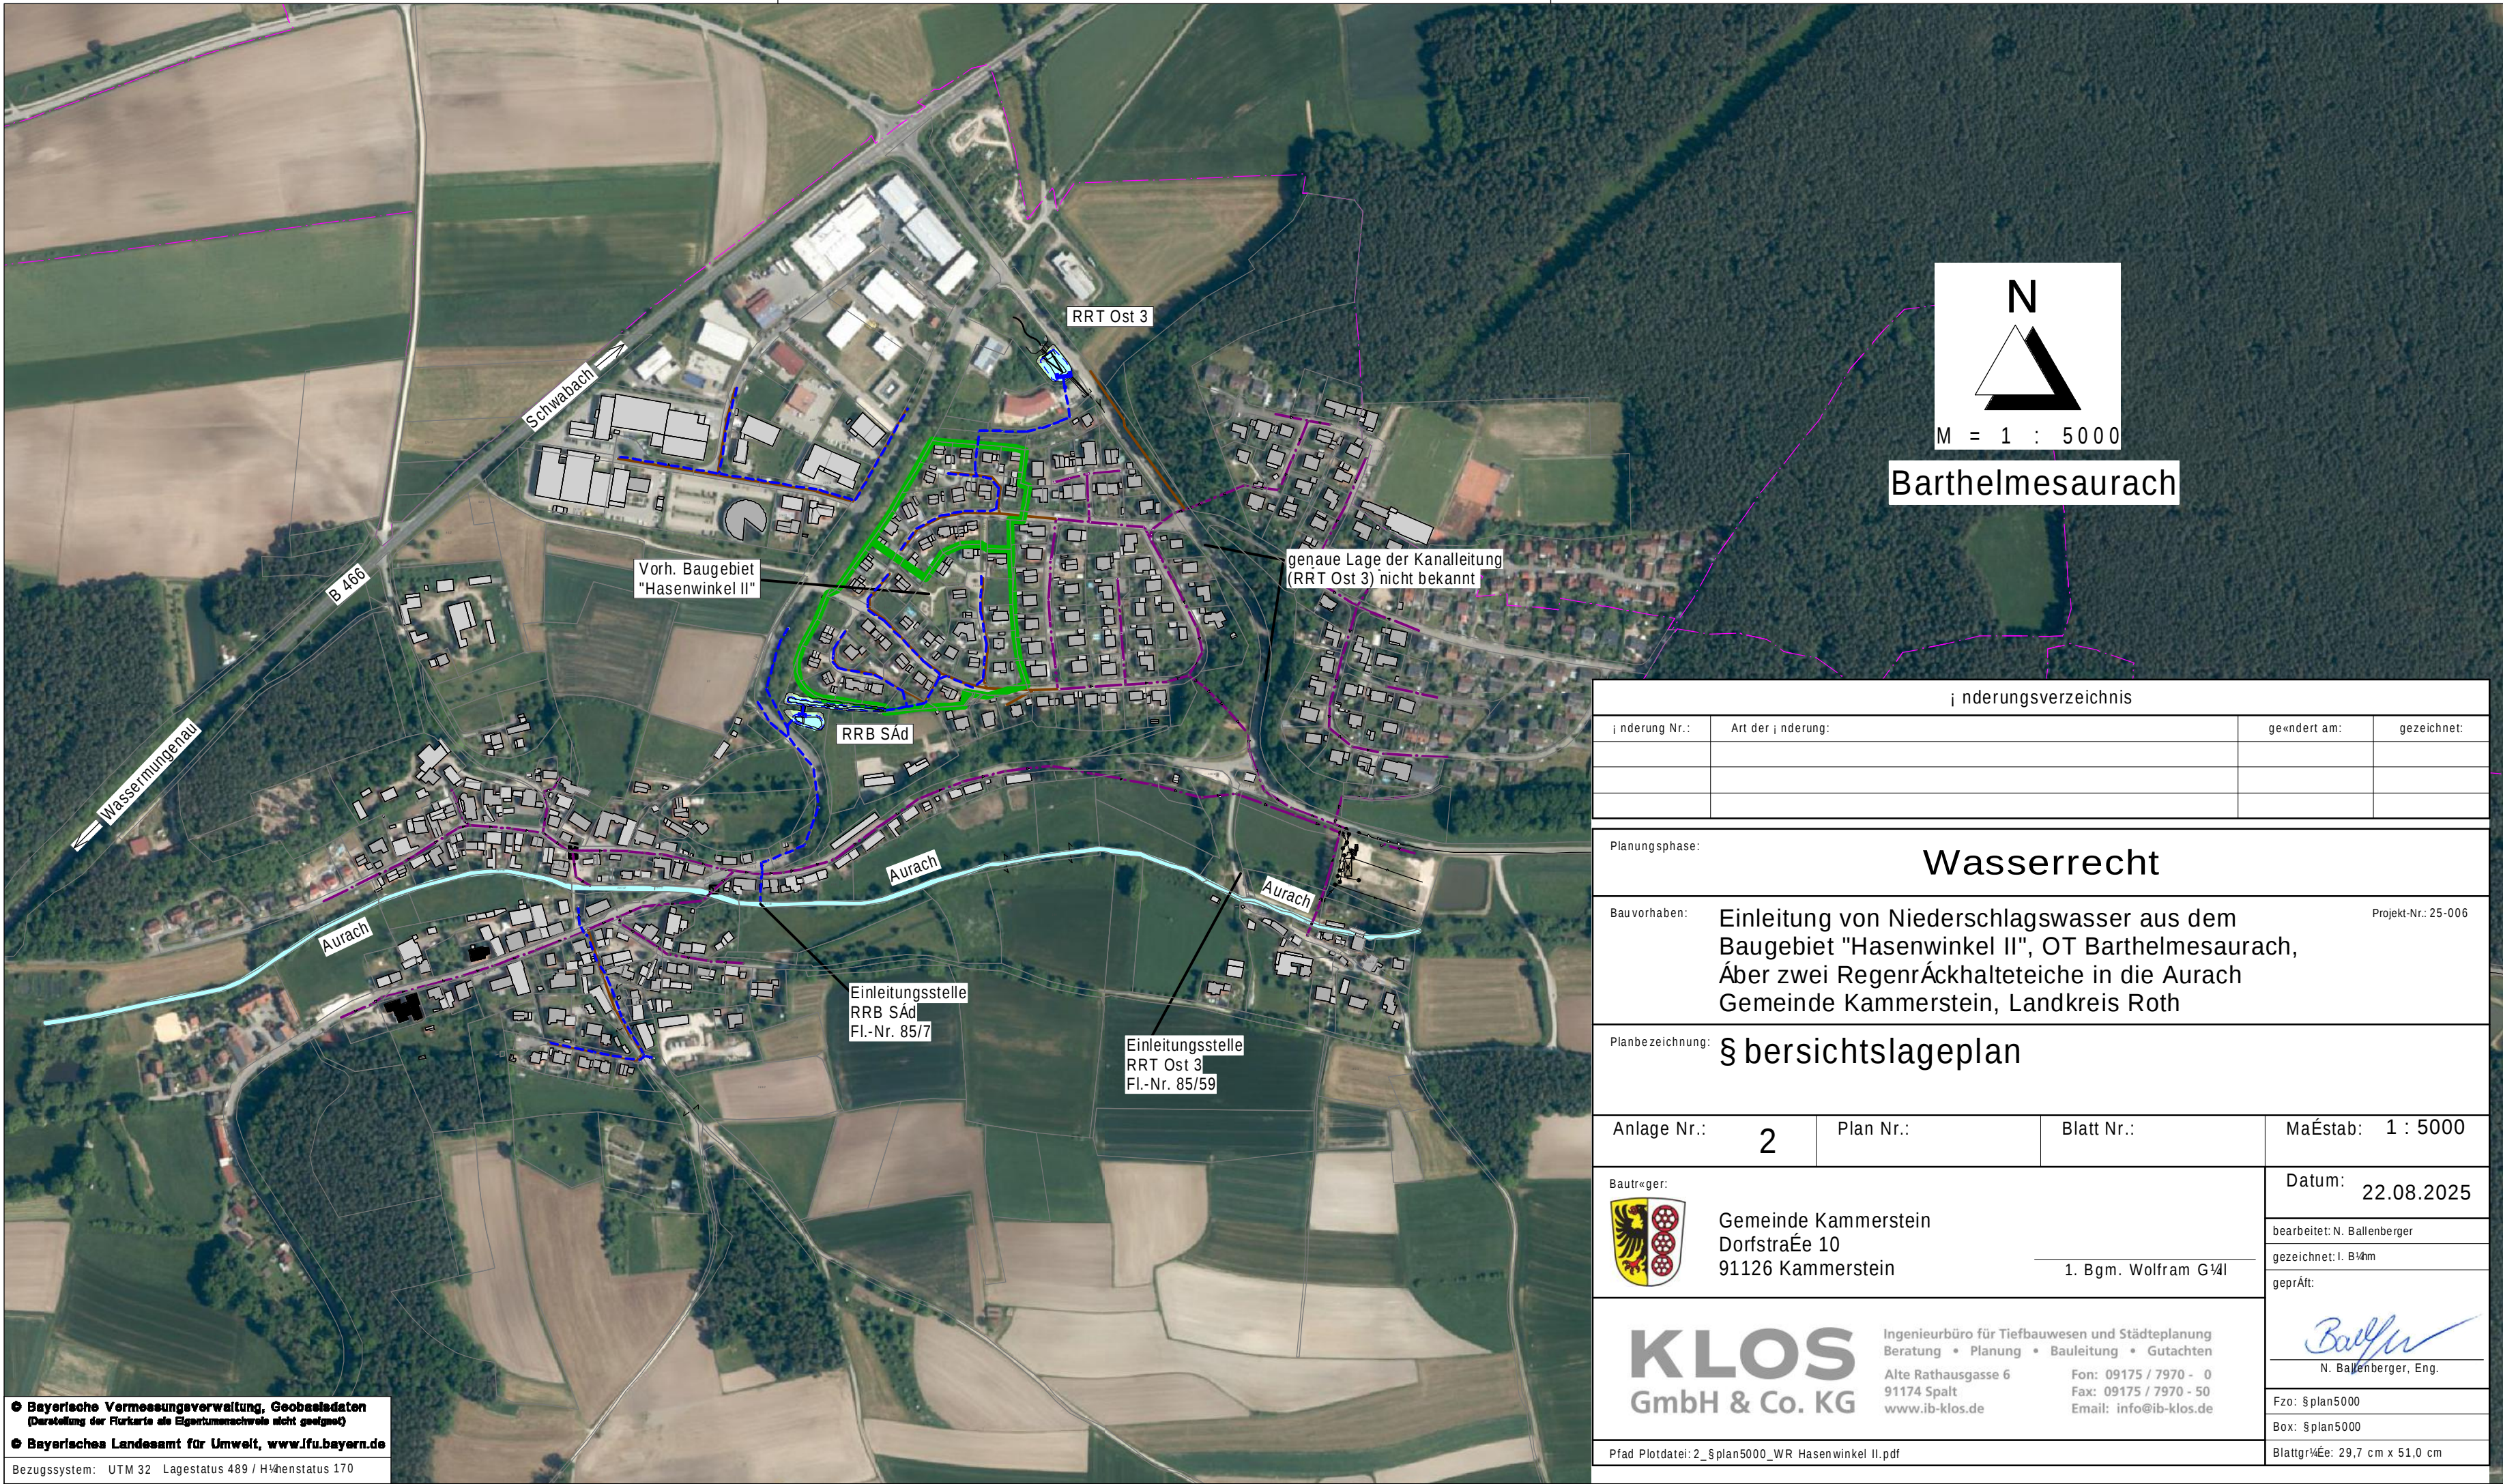


Barthelmesaurach

Änderungsverzeichnis

Änderung Nr.:	Art der Änderung:	geändert am:	gezeichnet:

Planungsphase:

Wasserrecht

Bauvorhaben:

Einleitung von Niederschlagswasser aus dem Baugebiet "Hasenwinkel II", OT Barthelmesaurach, über zwei Regenrückhaltebecken in die Aurach Gemeinde Kammerstein, Landkreis Roth

Projekt-Nr.: 25-006

Planbezeichnung:

Übersichtslageplan

Anlage Nr.:	2	Plan Nr.:	Blatt Nr.:	Maßstab: 1 : 5000
-------------	---	-----------	------------	-------------------

Bauherr:

 Gemeinde Kammerstein
Dorfstraße 10
91126 Kammerstein

1. Bgm. Wolfram Gölz

Datum: 22.08.2025

bearbeitet: N. Ballenberger

gezeichnet: I. Ballenberger

geprüft:

 **KLOS**
GmbH & Co. KG

Ingenieurbüro für Tiefbauwesen und Städteplanung
Beratung • Planung • Bauleitung • Gutachten
Alte Rathausgasse 6
91174 Spalt
www.ib-klos.de

Fon: 09175 / 7970 - 0
Fax: 09175 / 7970 - 50
Email: info@ib-klos.de


N. Ballenberger, Eng.

Fzo: §plan5000

Box: §plan5000

Blattgröße: 29,7 cm x 51,0 cm