


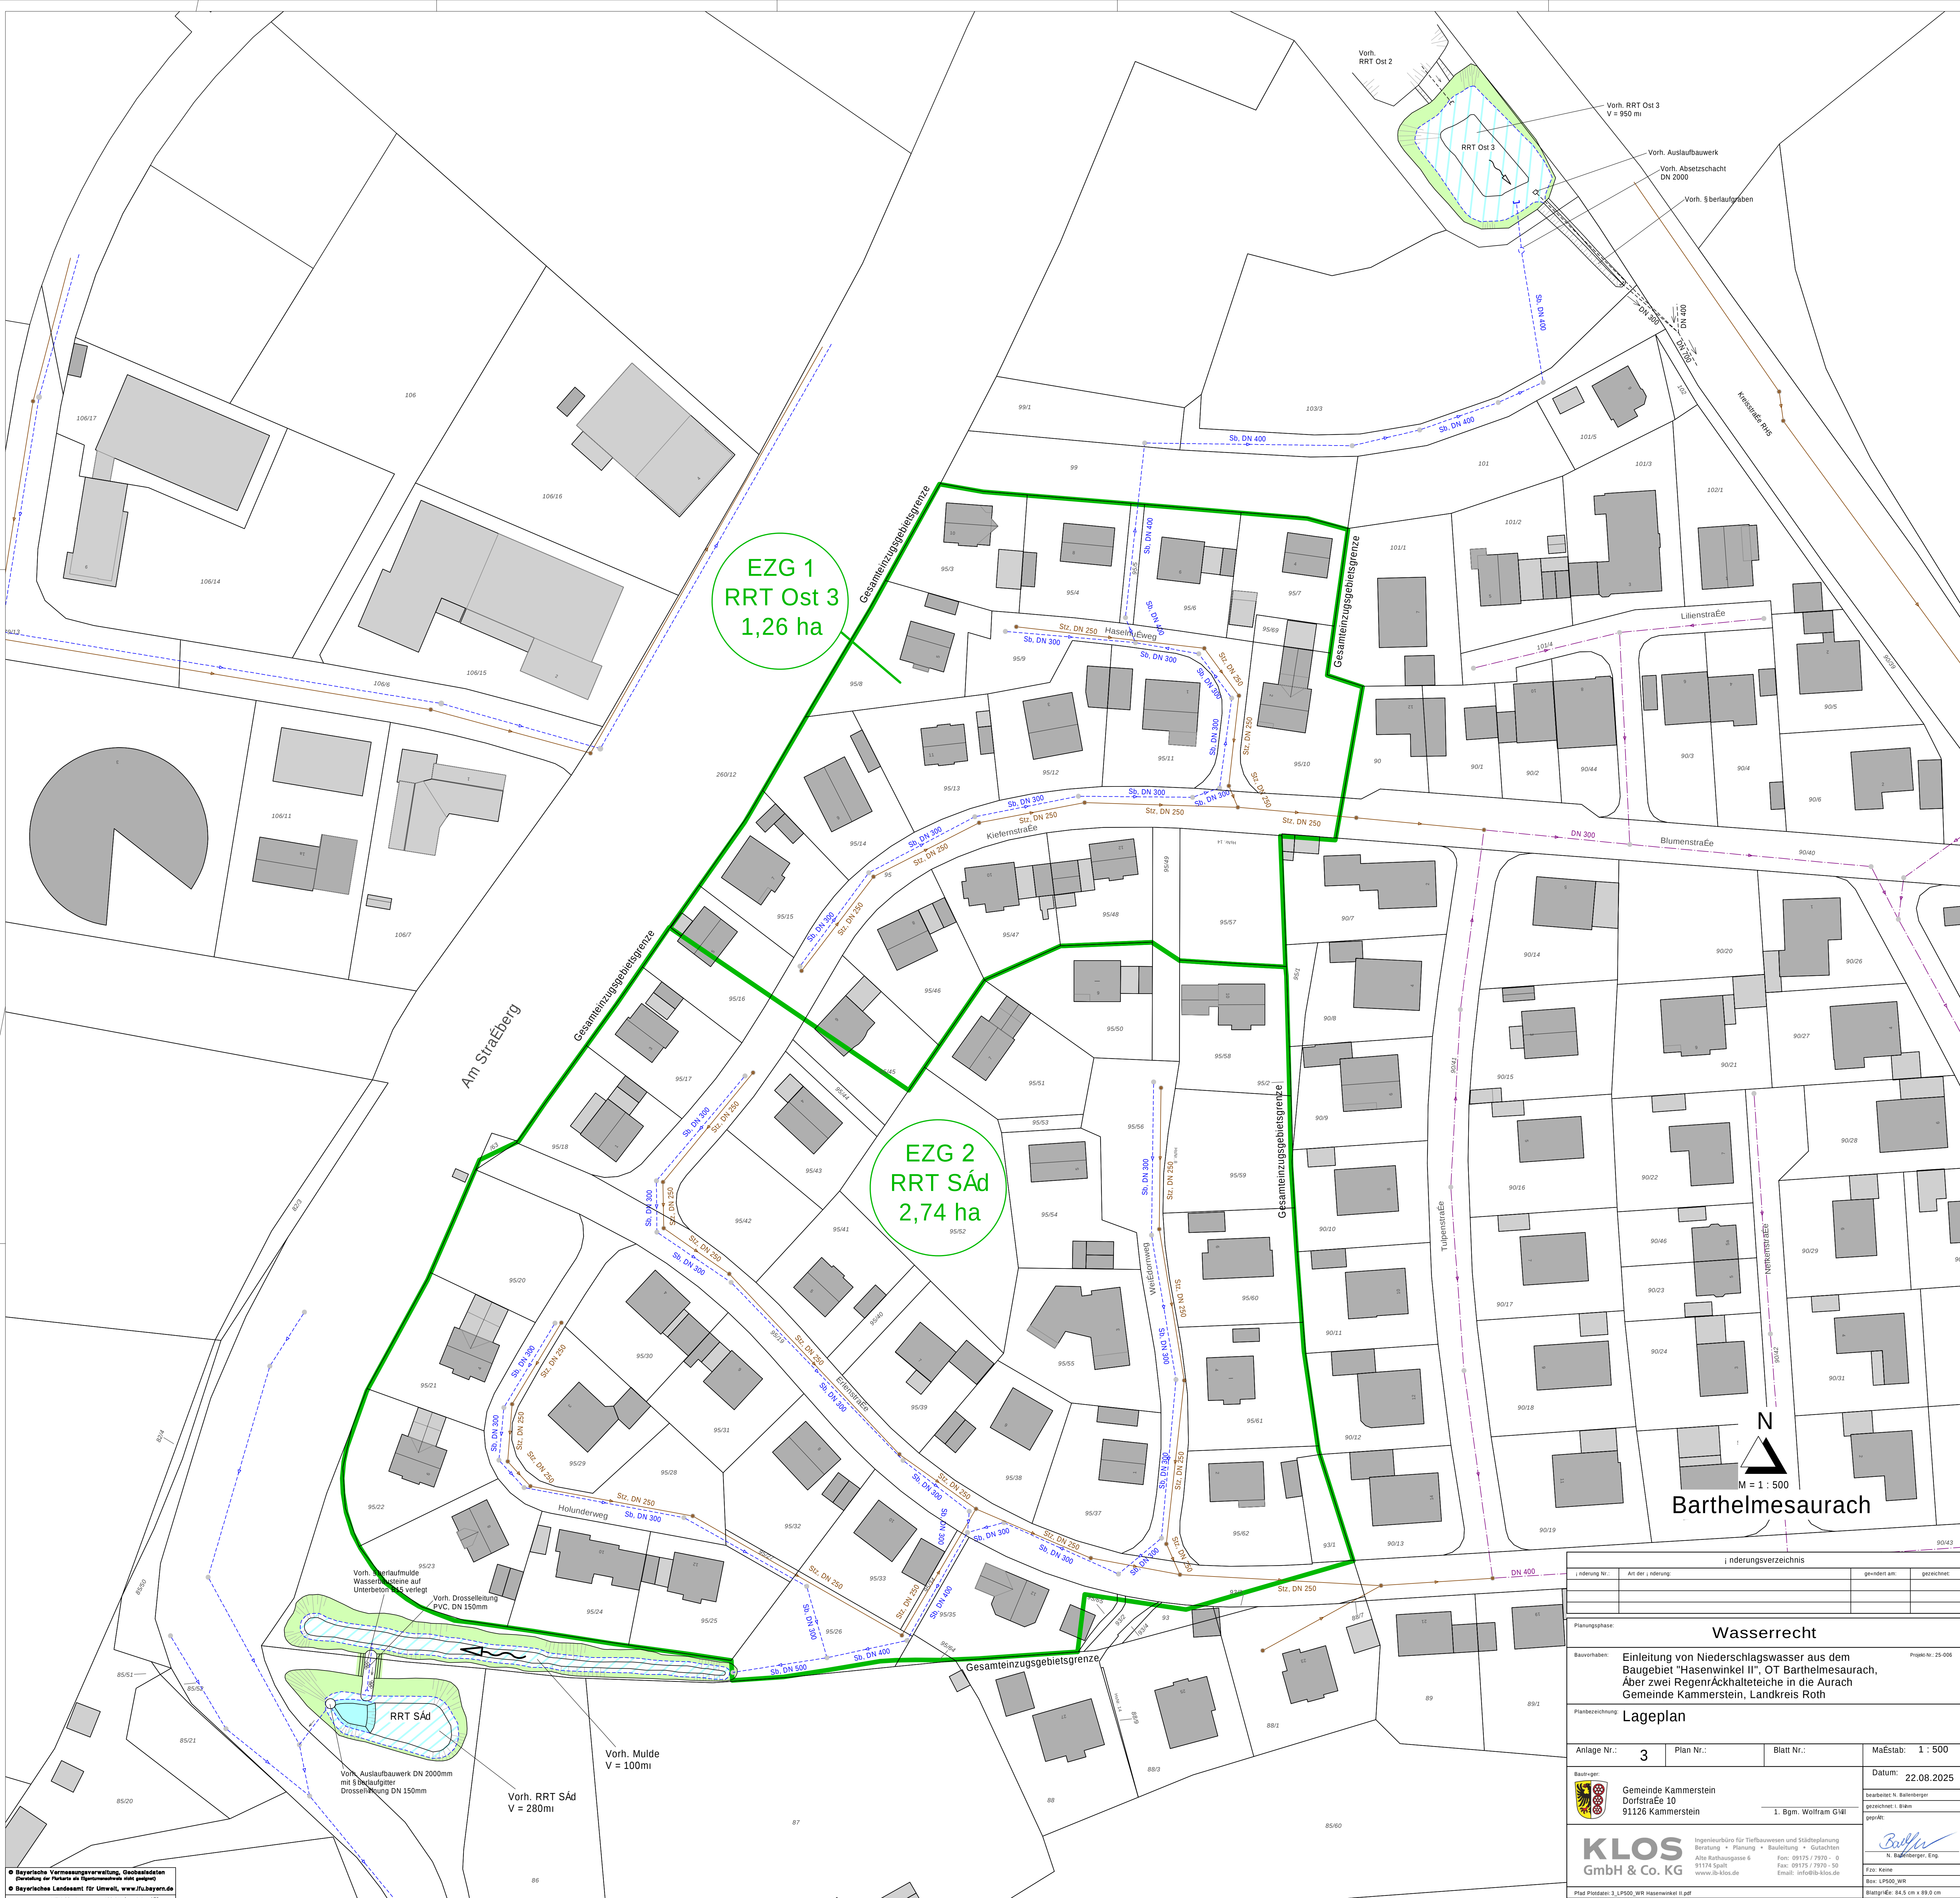

i nderungsverzeichnis			
i nderung Nr.:	Art der i nderung:	geändert am:	gezeichnet:
Planungsphase:			
Wasserrecht			
Bauvorhaben:	Einleitung von Niederschlagswasser aus dem Baugebiet "Hasenwinkel II", OT Barthelmesaurach, Aber zwei Regen/Achhaltefeiche in die Aurach Gemeinde Kammerstein, Landkreis Roth		Projekt-Nr.: 25-006
Planbezeichnung:	Lageplan		
Anlage Nr.:	3	Plan Nr.:	Maßstab: 1 : 500
Bauherr:	Gemeinde Kammerstein Dorfstraße 10 91126 Kammerstein		Datum: 22.08.2025
	I. Bgm. Wolfram Göl		bearbeitet: N. Bollenberger gezeichnet: I. Bollenberger gepr.:  N. Bollenberger, Eng.
		Ingenieurbüro für Tiefbauwesen und Städteplanung Beratung • Planung • Bauleitung • Gutachten Alte Rathausgasse 6 91174 Spalt www.ib-klos.de Fon: 09175 / 7970 - 0 Fax: 09175 / 7970 - 50 Email: info@ib-klos.de	
Fot: Keine		Blattgröße: 84,5 cm x 59,5 cm	
Plat: Protal: 3_LPS00_WR Hasenwinkel II.pdf		LPS00_WR	