


SNITT A-A

GRUNDRISS

DETAIL EINSTIEGS- UND MONTAGEÖFFNUNG

- ZEICHENERKLÄRUNG
- FÜLLBETON C25 / 30/ SAUBERKEITSSCHICHT C12 / 15
 - STAHLBETON C35 / 45 WF XC2 / XF3 Cnom 5.5cm
 - FERTIGTEIL BETON
 - FROSTSCHUTZSCHICHT 0 / 32
- SOHL- WAND- UND DECKENSTÄRKEN NACH STATISCHEN ERFORDERNISSEN

Vermerke Genehmigungsbehörde

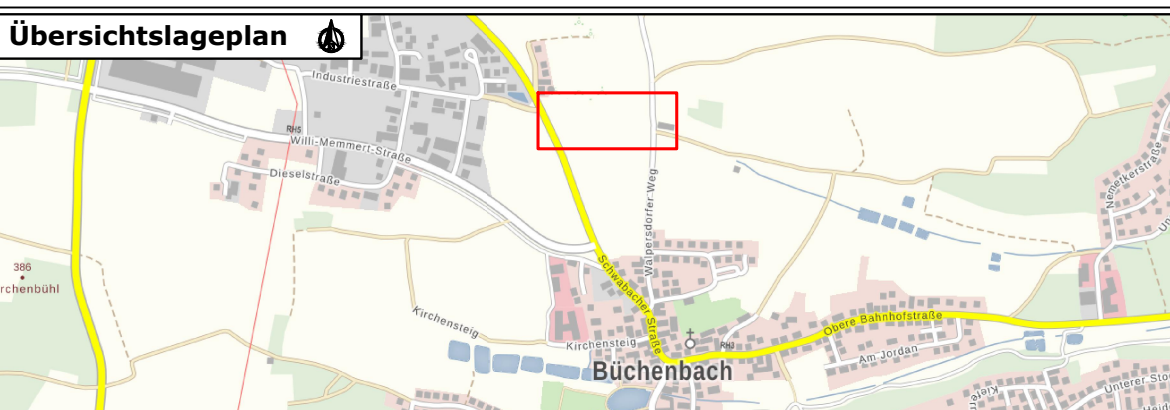

HINWEIS: EINTRAGUNG VER- UND ENSORGUNGSLEITUNGEN NACHRICHTLICH, EINWEISUNG VOR ORT DRINGEND ERFORDERLICH !

WASSERRECHT

Lagesystem : GK ☐ UTM ☒ Lokal ☐ Höhensystem : DHHN12 ☐ DHHN92 ☐ DHHN2016 ☒

Index	Bemerkung	geänd. am	Name	gepr. am	Name

Vorhaben : **GEMEINDE BÜCHENBACH, OT BÜCHENBACH**
ERTÜCHTIGUNG MISCHWASSERBEHANDLUNGSANLAGEN SKO "STIERGRABEN" UND SKO "JORDANGRABEN"

Vorhabensträger : GEMEINDE BÜCHENBACH
Landkreis : ROTH
Gemeinde : BÜCHENBACH
Vorhabenskenzeichen (WAL) :

Zeichnungsname : **BAUWERKSPLAN SKO "Stiergraben"**

Maßstab : 1:50

Plan-Code: Projekt-Nr.: 6_20_05_3 Anlage: (C) Jürgen Wolfrum GmbH

entw. JULI 2024 WERNER
gez. WERNER
gepr.

WOLFRUM JÜRGEN WOLFRUM GMBH
PLANUNGSBÜRO

Hagenstraße 13
90530 Wendelstein
Tel.: 09129 / 8050
www.pb-wolfrum.de
info@pb-wolfrum.de

Datum Unterschrift Vorhabensträger Datum Unterschrift Entwurfsverfasser

