



Legende:

- 489.45
DN 150

Kreuzende Leitung mit Angabe
der Nennweite und der Höhe in m+NN
- Bestehender Kanal
- Geplanter Kanal
- Aufzulassender Kanal
- T1 D45 EULER KOSTRA 2020 (m. Beschr. / Pos. 1)
- T2 D45 EULER KOSTRA 2020 (m. Beschr. / Pos. 2)
- T3 D45 EULER KOSTRA 2020 (m. Beschr. / Pos. 3)
- Geländelinie


357.00 m+NN

Schachtnummer	----
Haltungsbezeichnung	----
Straße	----
Schachtabstand	m
Gesamtlänge	m
Nennweite	mm
Sohlgefälle	0/00
Q _{teil}	l/s
Q _{voll}	l/s
v _{voll}	m/s
Geländehöhe	m + NN
Kanaltiefe	m
Sohlhöhe	m + NN

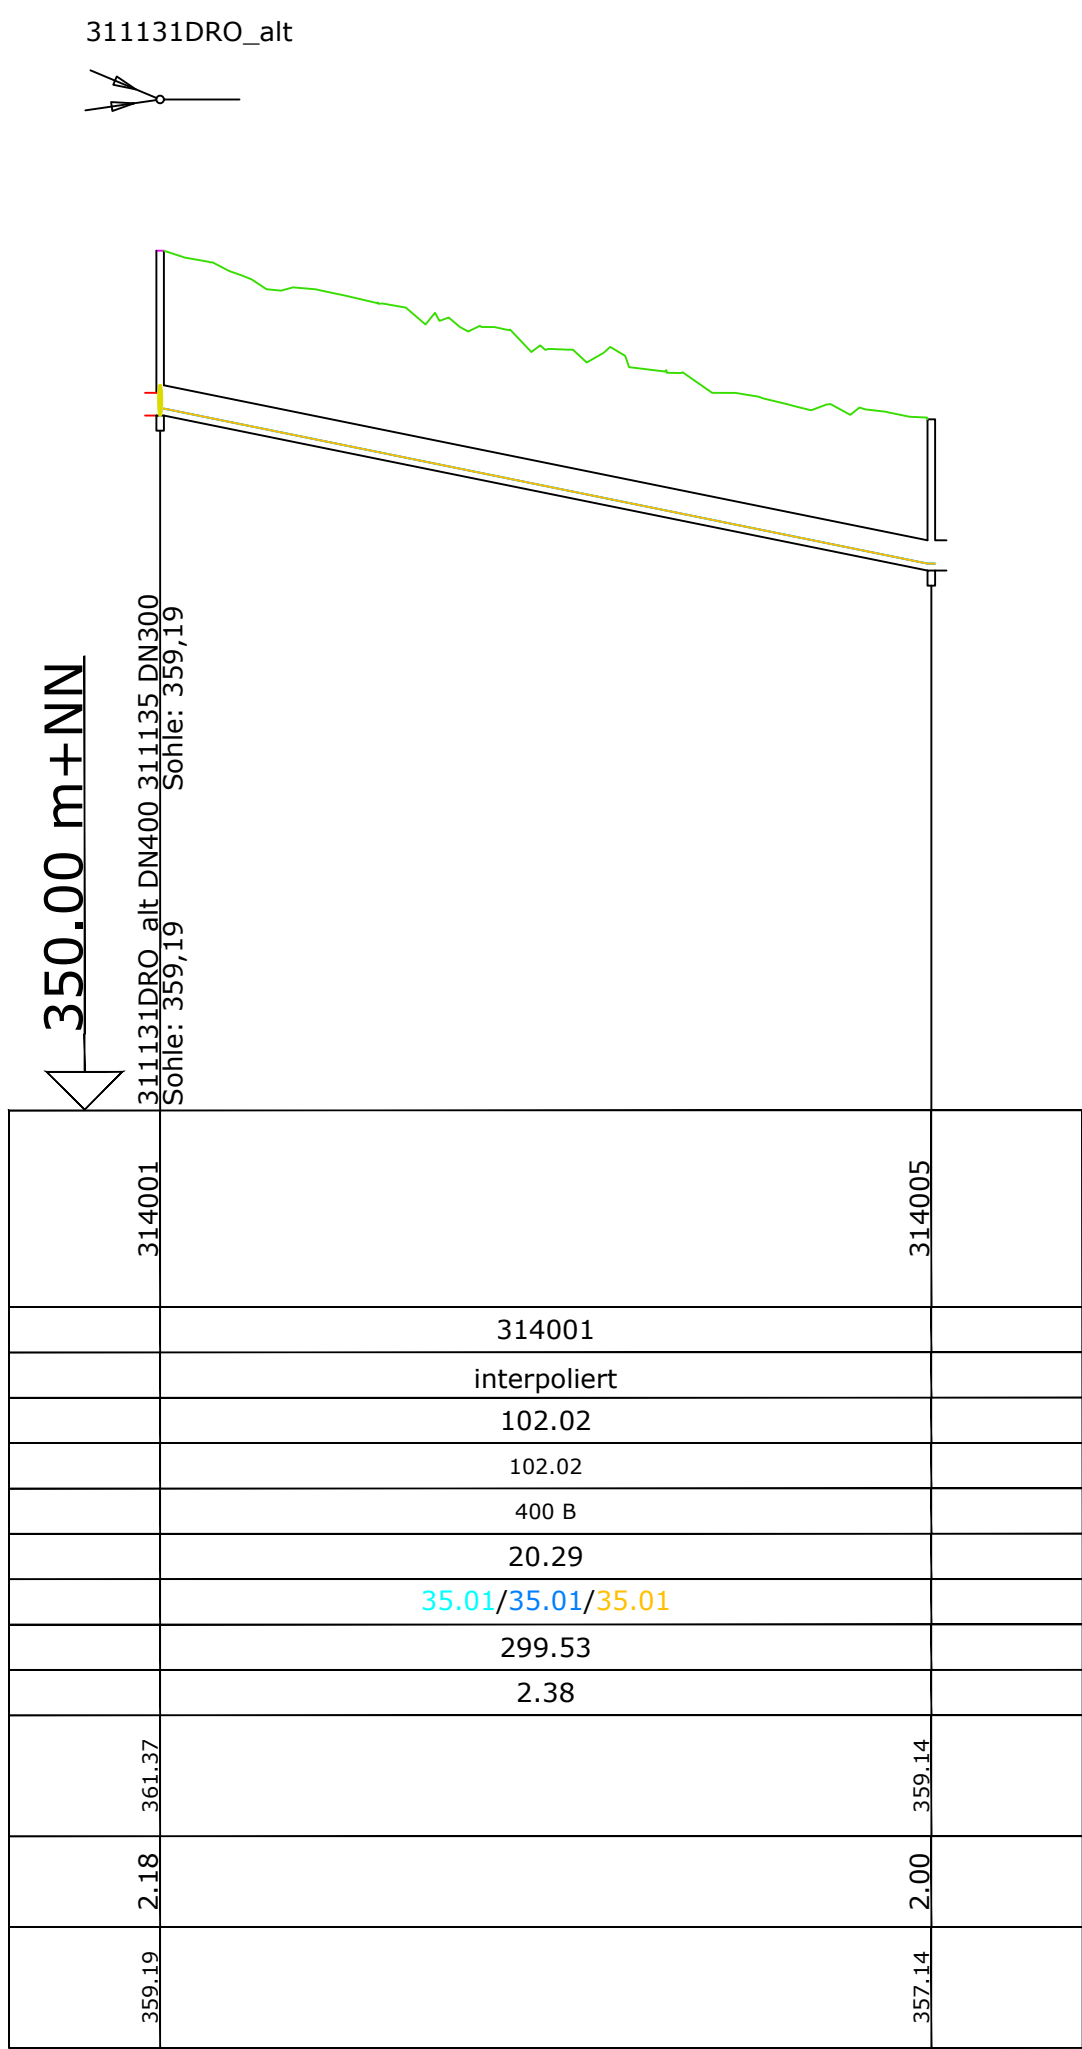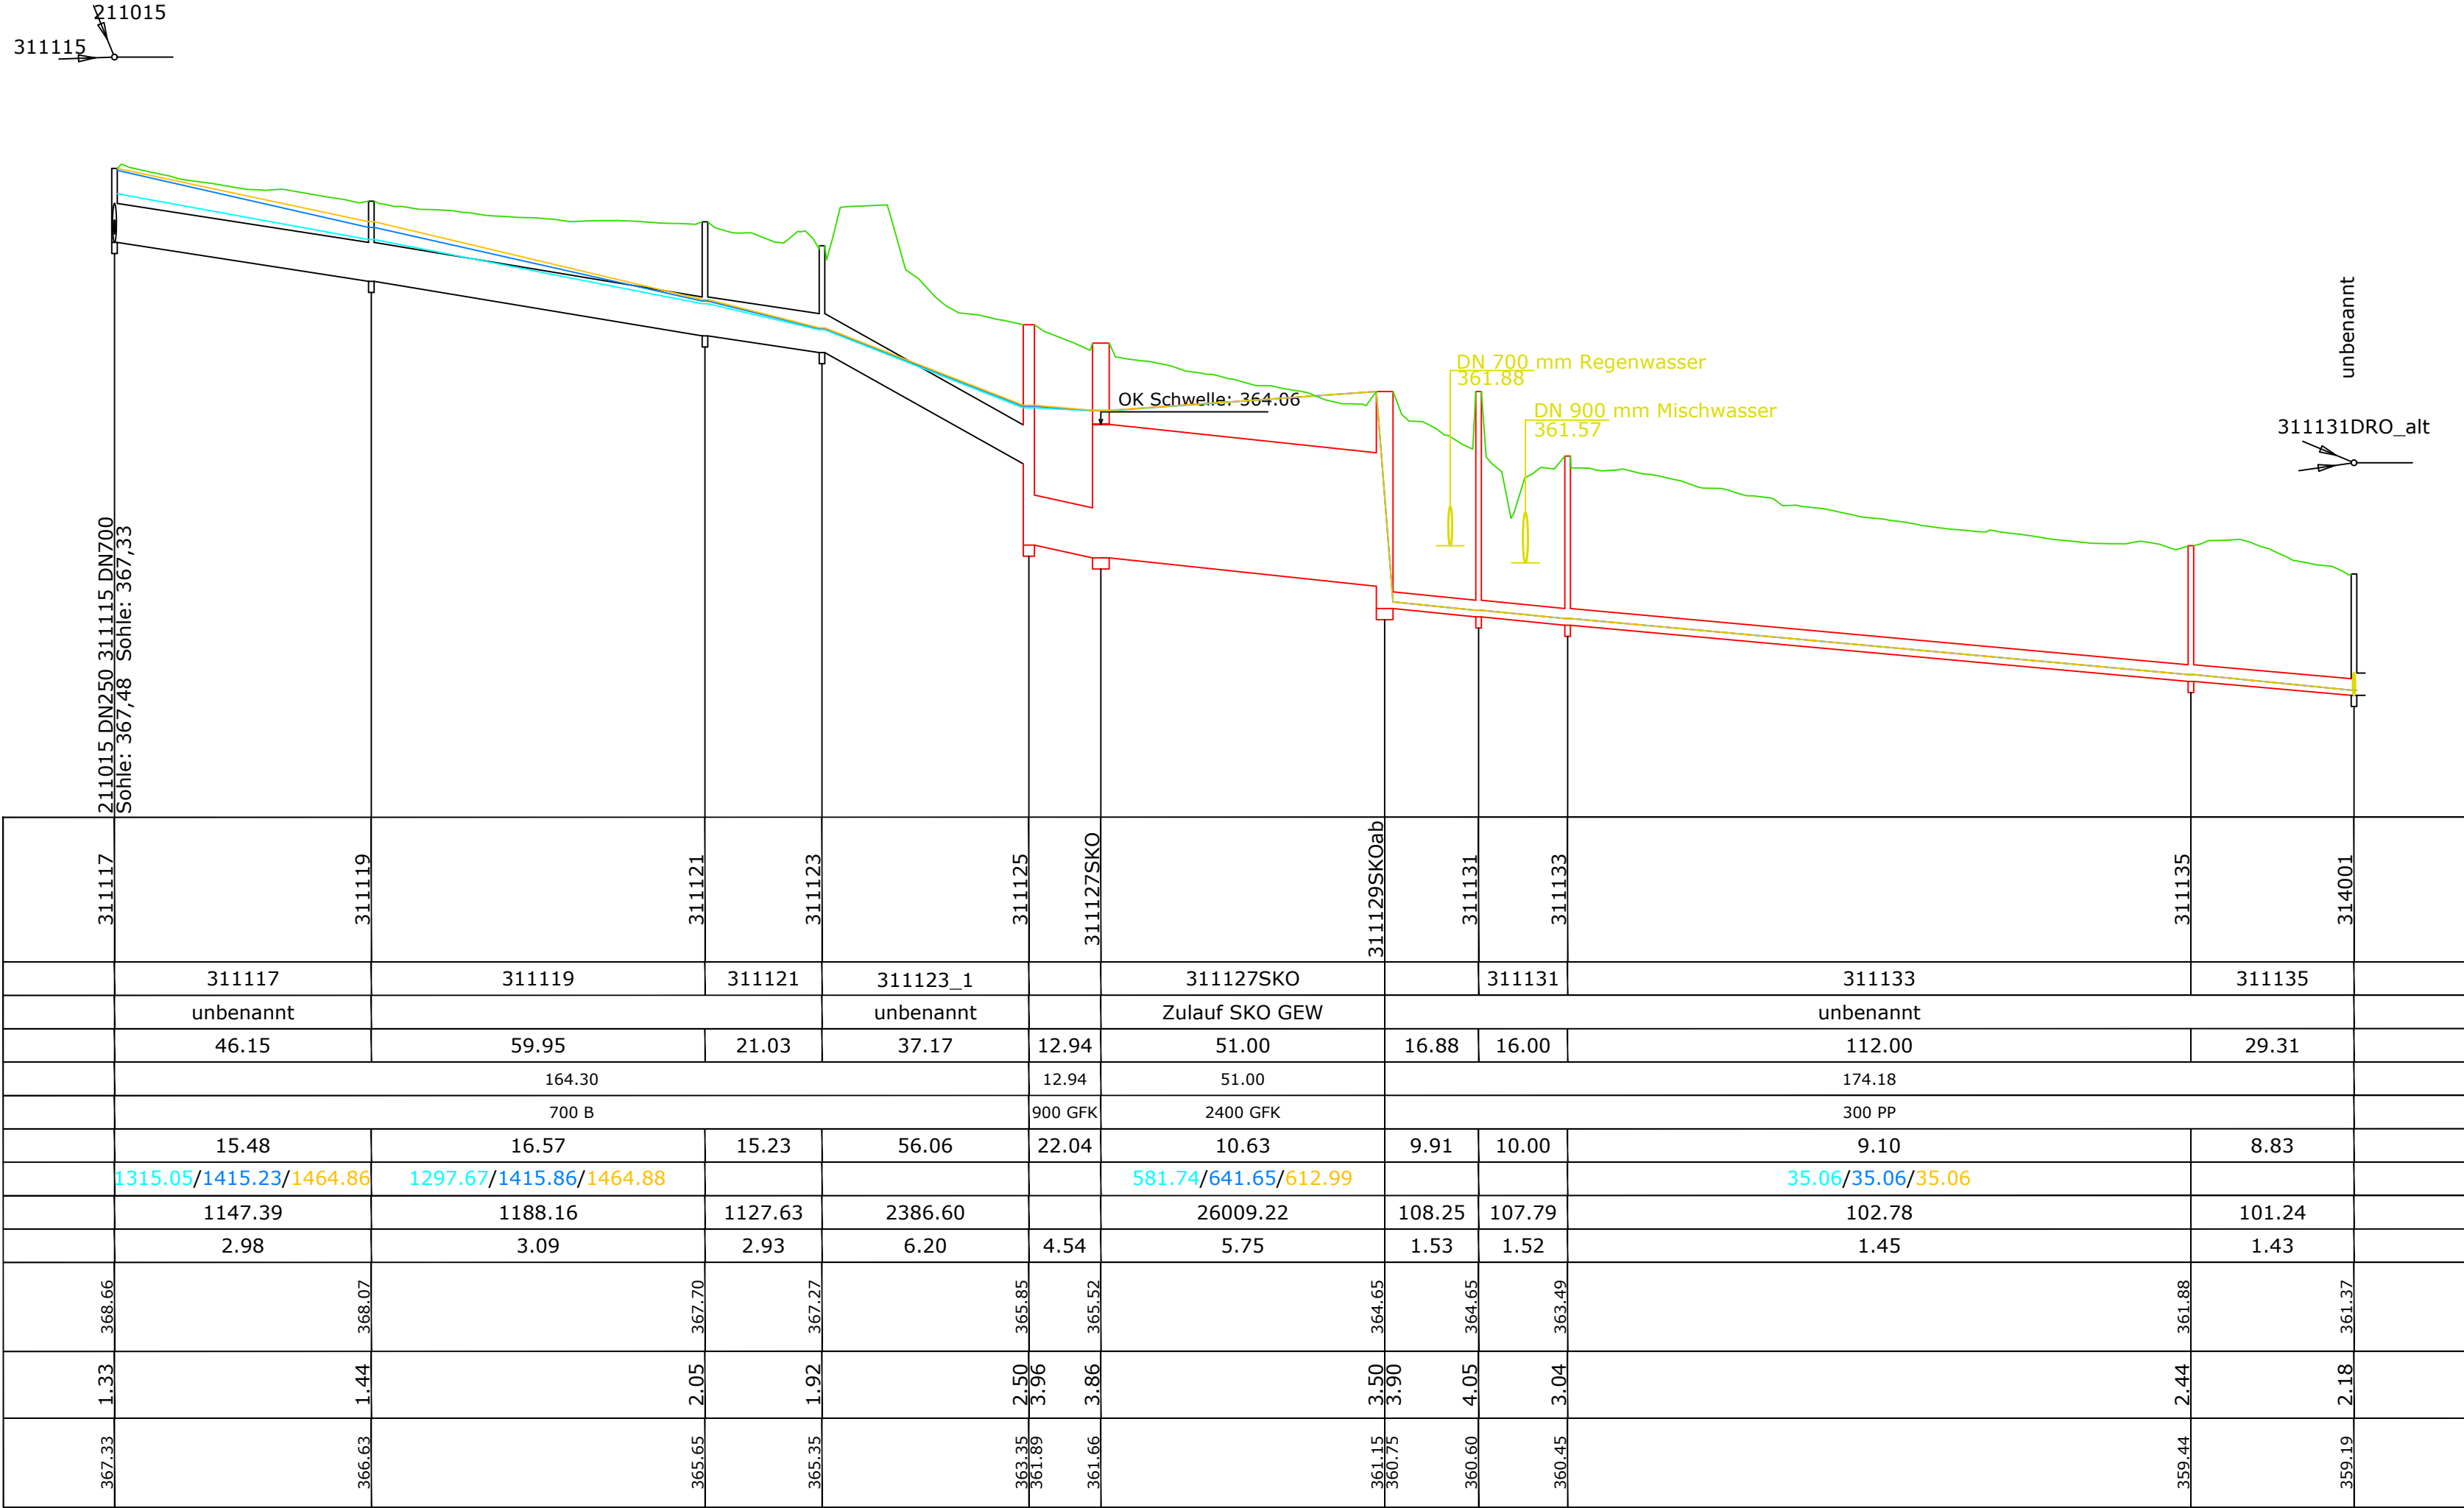

Vermerke Genehmigungsbehörde

Übersichtslageplan

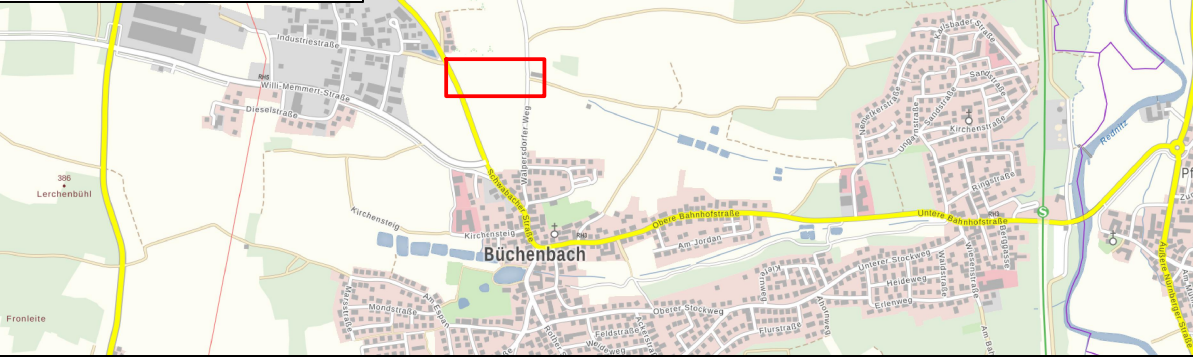

HINWEIS: EINTRAGUNG VER- UND ENSORGUNGSLEITUNGEN NACHRICHTLICH, EINWEISUNG VOR ORT DRINGEND ERFORDERLICH !

WASSERRECHT

Lagesystem : ☐ GK ☒ UTM ☐ Lokal ☐ Höhensystem : ☐ DHHN12 ☐ DHHN92 ☒ DHHN2016

Index	Bemerkung	geänd. am	Name	gepr. am	Name
Vorhaben : GEMEINDE BÜCHENBACH					
OT BÜCHENBACH					
ERTÜCHTIGUNG MISCHWASSER-BEHANDLUNGSANLAGEN					
SKO "JORDANGRABEN"+SKO "Stiergraben"					
Vorhabensträger : GEMEINDE BÜCHENBACH					
Landkreis : ROTH					
Gemeinde : GEMEINDE BÜCHENBACH					
Vorhabenskennzeichen (WAL) :					
Zeichnungsname : HYDR. LÄNGSSCHNITTE					
SKO "STIERGRABEN"					
Plan-Code:					
Projekt-Nr.: 6_20_05_3					
Anlage:					
Schutzvermerk/Dateiname : (C) Jürgen Wolfrum GmbH					
entw. : WERNER					
gez. : OKT. 2024					
gepr. :					
Maßstab : 1:1000/100					
WOLFRUM JÜRGEN WOLFRUM GMBH					
PLANUNGSBÜRO					
Blattgröße : 0.95x0.30					
KANALISATION					
WASSERVERSORGUNG					
STRASSENBAU					
VERMESSUNG					
Hagenstraße 13					
90530 Wendelstein					
Tel.: 09129 / 8050					
www.pb-wolfrum.de					
info@pb-wolfrum.de					
Datum : _____					
Unterschrift Vorhabensträger : _____					
Datum : _____					
Unterschrift Entwurfsverfasser : _____					