


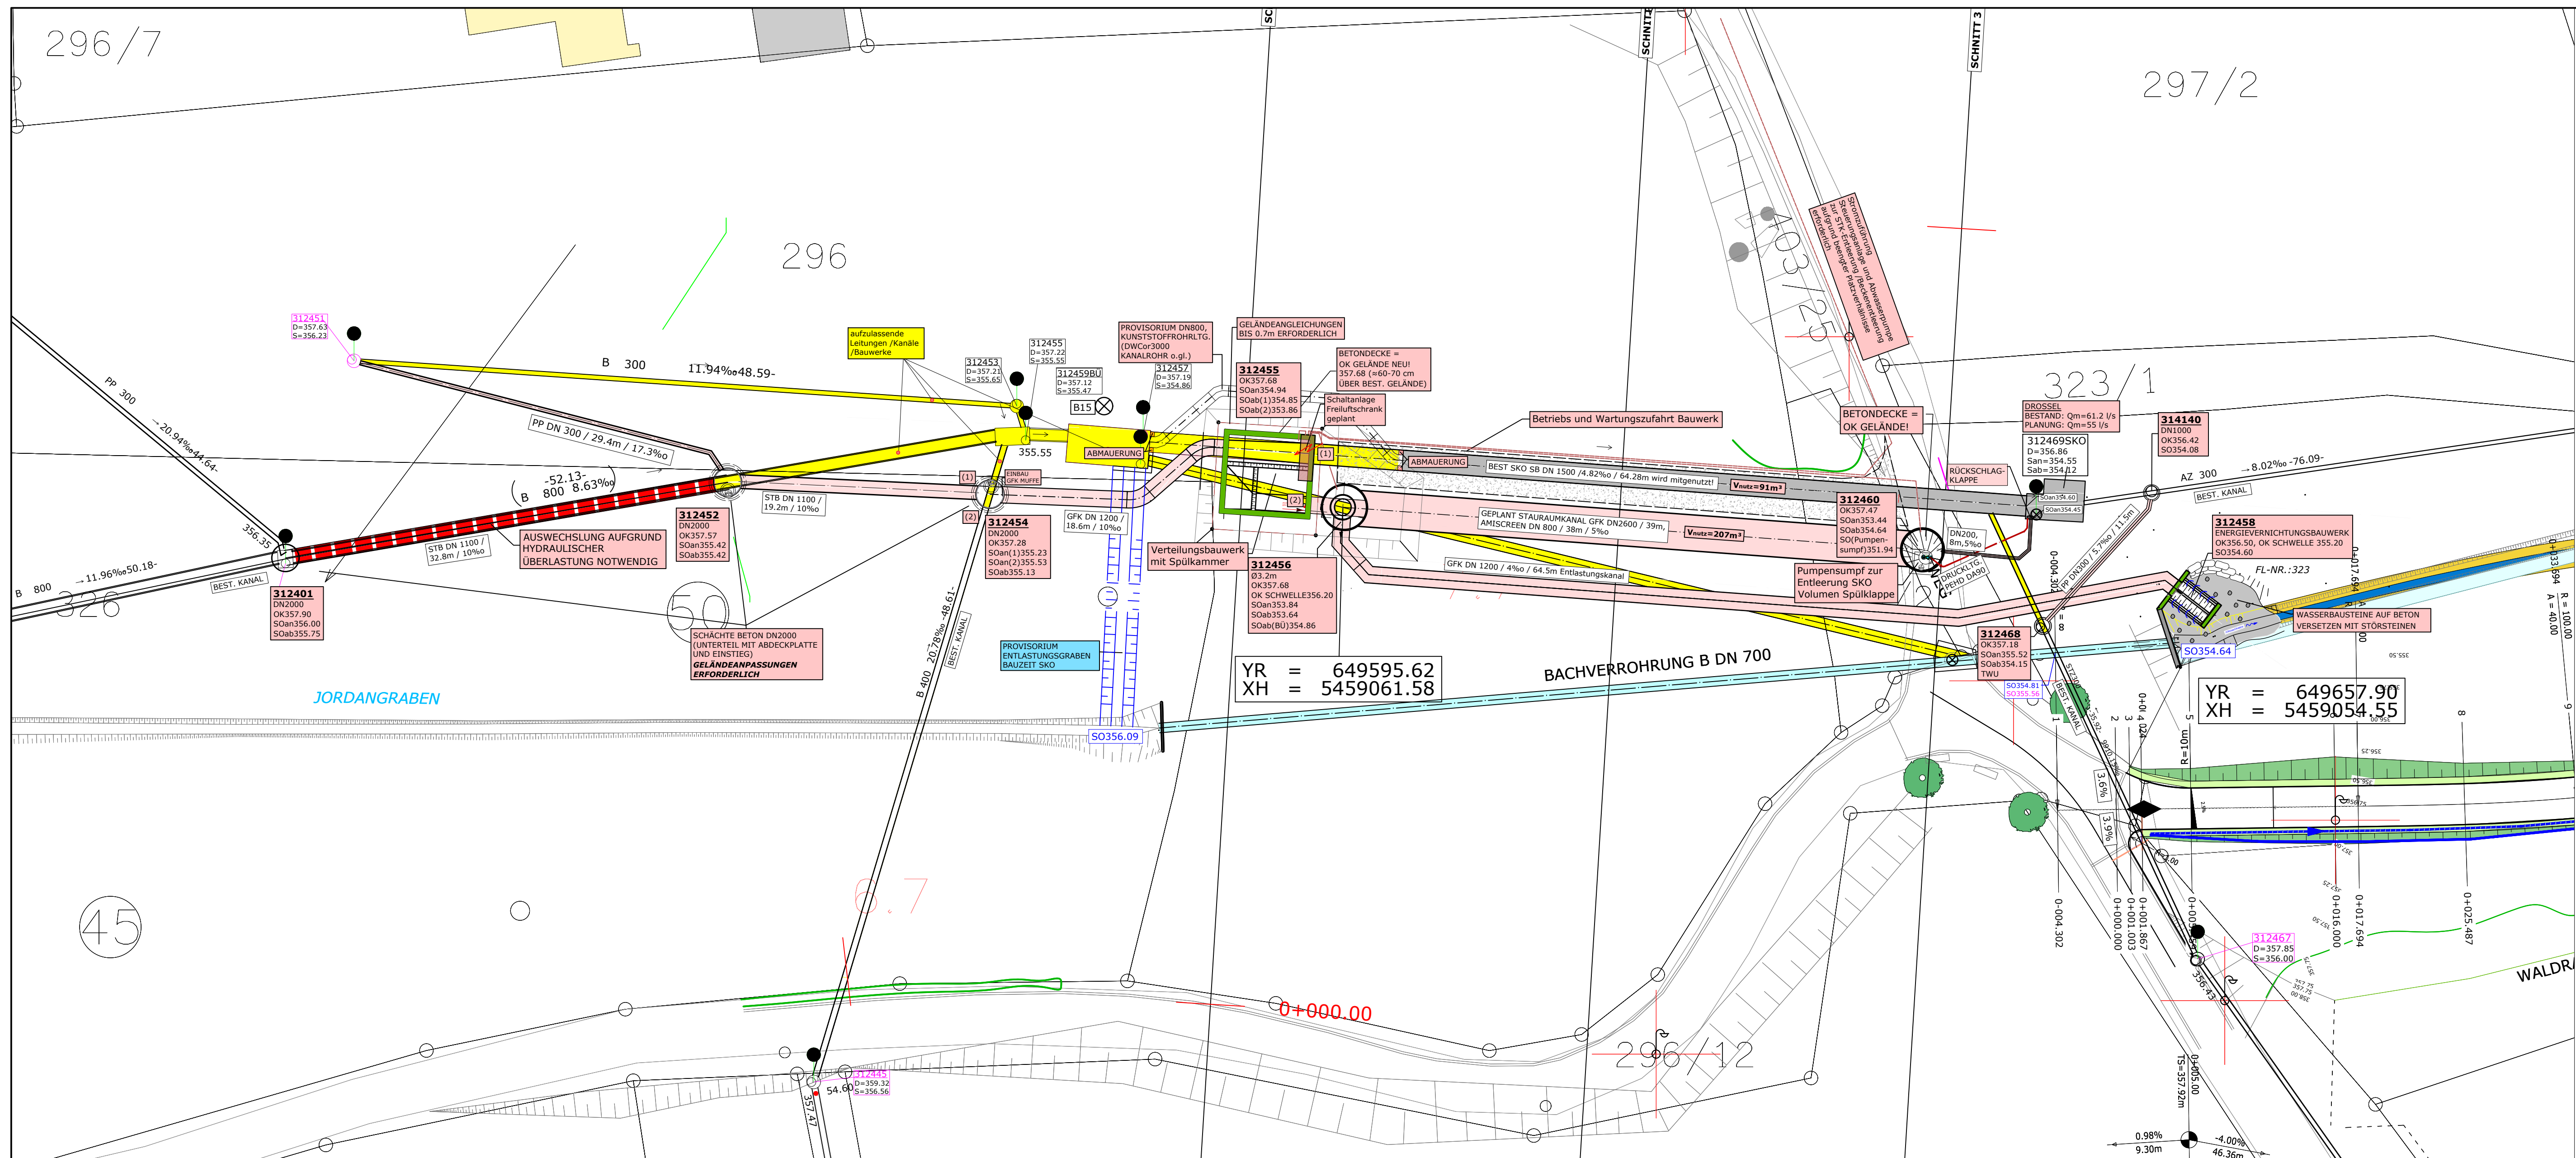

ZEICHENERKLÄRUNG

	BESTAND
	RÜCKBAU / AUFZULASSEN
	NEUBAU
	KANALAUSWECHSLUNG

Vermerke Genehmigungsbehörde

Übersichtslageplan

HINWEIS: EINTRAGUNG VER- UND ENSORGUNGSLEITUNGEN NACHRICHTLICH, EINWEISUNG VOR ORT DRINGEND ERFORDERLICH !

WASSERRECHT

Lagesystem : ☐ GK ☒ UTM ☐ Lokal Höhengsystem : ☐ DHN12 ☐ DHHN92 ☒ DHHN2016

Index	Bemerkung	geänd. am	Name	gepr. am	Name
Vorhaben : GEMEINDE BÜCHENBACH OT BÜCHENBACH ERTÜCHTIGUNG ERSÜCHTIGUNG MÜSCHWASSER-BEHANDLUNGSANLAGEN SKO "JORDANGRABEN"+SKO "Stiergraben"					
Vorhabensträger : GEMEINDE BÜCHENBACH		Plan-Code:			
Landkreis : ROTH		Projekt-Nr.: 6_20_05_3			
Gemeinde : GEMEINDE BÜCHENBACH		Anlage:			
Vorhabenskennzeichen (WAL) :		Schutzvermerk/Dateiname : (C) Jürgen Wolfrum GmbH			
Zeichnungsname : LAGEPLAN SKO "JORDANGRABEN" NEUBAU DN 2600		entw. OKT. 2024 WERNER			
Maßstab : 1:250		WOLFRUM JÜRGEN WOLFRUM GMBH PLANUNGSBÜRO			
Blattgröße : 0.95x0.35		KANALISATION WASSERVERSORGUNG STRASSENBAU VERMESSUNG			
Datum		Unterschrift Vorhabensträger		Datum	
				Unterschrift Entwurfsverfasser	

Hagenstraße 13
90530 Wendelstein
Tel.: 09129 / 8050
www.pb-wolfrum.de
info@pb-wolfrum.de