


DROSSELANPASSUNG RÜ im Juni 2022


AUSWECHSLUNG DROSSELSTRECKE VON DN300 AUF DN 400, Q_{an} 254l/s

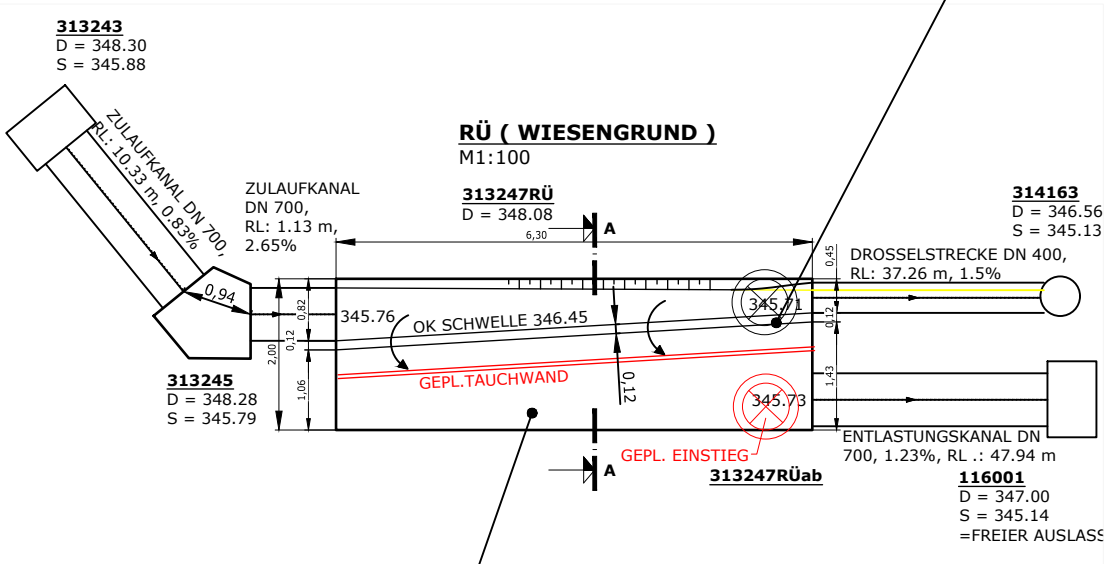

DROSSELUMBAU JUNI 2022



SCHNITT A-A M1:50

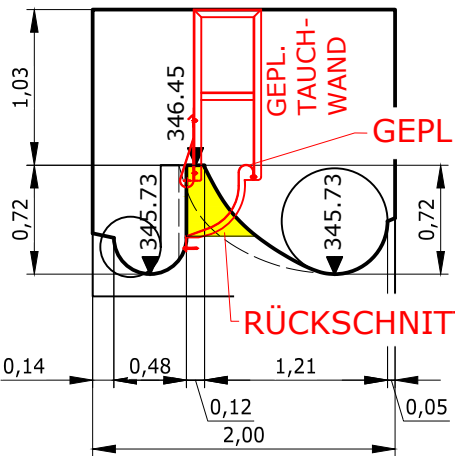

GEPL. SCHWELLE (HÖHENGLEICH)

RÜCKSCHNITT SCHWELLE

Vermerke Genehmigungsbehörde

Übersichtslageplan



HINWEIS: EINTRAGUNG VER- UND ENSORGUNGSLEITUNGEN NACHRICHTLICH, EINWEISUNG VOR ORT DRINGEND ERFORDERLICH !

WASSERRECHT



Lagesystem :

GK ☐

UTM ☒

Lokal ☐

Höhensystem :

DHHN12 ☐

DHHN92 ☐

DHHN2016 ☒

Index	Bemerkung	geänd. am	Name	gepr. am	Name
-------	-----------	-----------	------	----------	------

Vorhaben : GEMEINDE BÜCHENBACH OT BÜCHENBACH ERTÜCHTIGUNG MISCHWASSER-BEHANDLUNGSANLAGEN SKO "JORDANGRABEN"+SKO "Stiergraben"		Plan-Code:	
Vorhabensträger : GEMEINDE BÜCHENBACH		Projekt-Nr.:	Anlage:
Landkreis : ROTH		6_20_05_3	
Gemeinde : GEMEINDE BÜCHENBACH		Schutzvermerk/Dateiname :	
Vorhabenskennzeichen (WAL) :		(C) Jürgen Wolfrum GmbH	
Zeichnungsname : BAUWERKSSKIZZE RÜ 1 (313247 RÜ) "WIESENGRUND" (RB01 Bez. Schmutzfracht)		entw.	
		gez.	Okt. 2024
		gepr.	WERNER

Maßstab :

1:100
1:50

Blattgröße :

A3

WOLFRUM
PLANUNGSBÜRO

JÜRGEN WOLFRUM GMBH

KANALISATION
WASSERVERSORGUNG
STRASSENBAU
VERMESSUNG

Hagenstraße 13
90530 Wendelstein
Tel.: 09129 / 8050
www.pb-wolfrum.de
info@pb-wolfrum.de

Datum Unterschrift Vorhabensträger Datum Unterschrift Entwurfsverfasser