

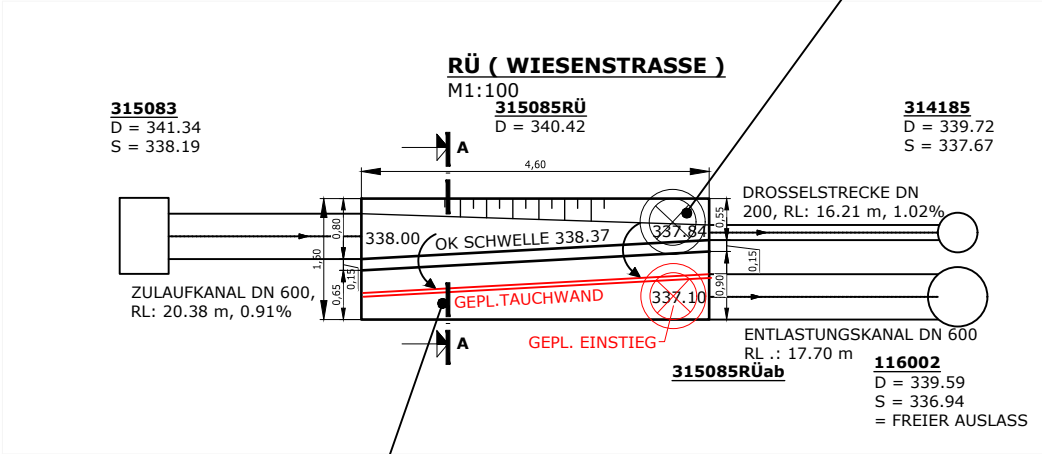


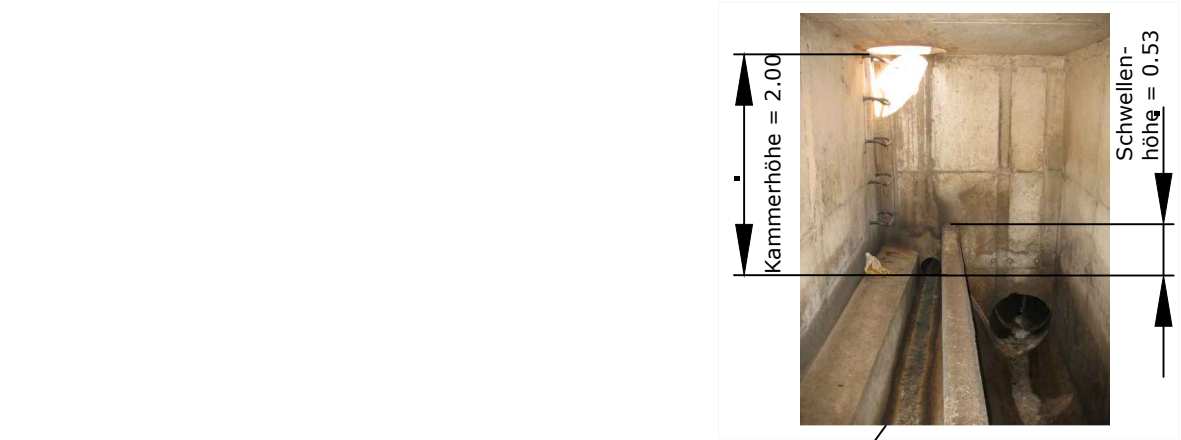

ERHÖHUNG SCHWELLE RÜ

SCHWELLENERHÖHUNG UM 43cm
Qan MÖGLICH ≈68 l/s

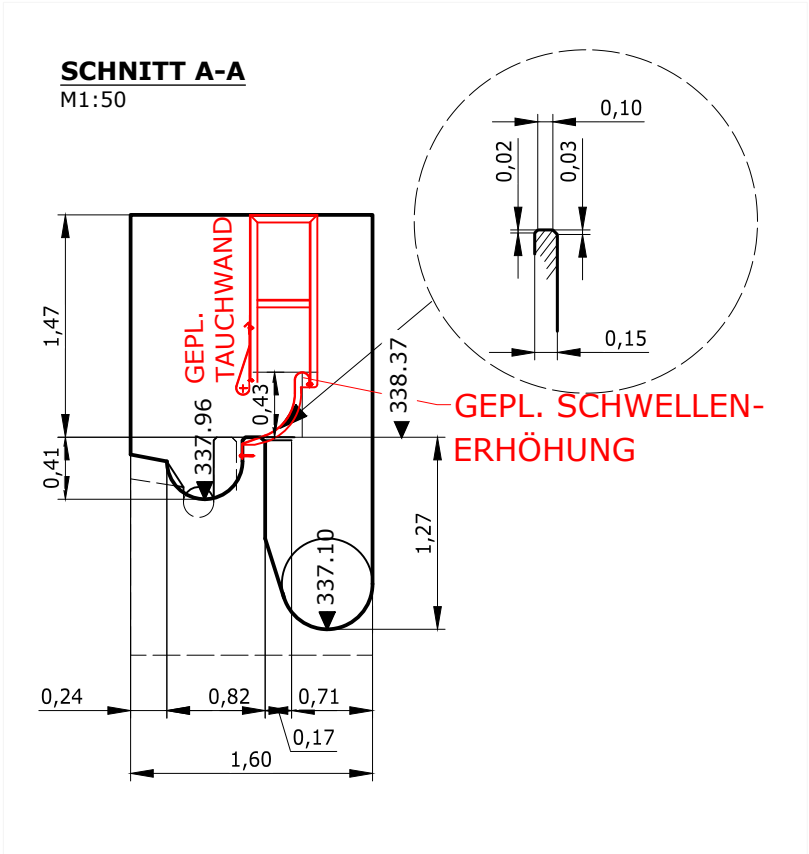


Vermerke Genehmigungsbehörde

Übersichtslageplan



HINWEIS: EINTRAGUNG VER- UND ENSORGUNGSLEITUNGEN NACHRICHTLICH,
EINWEISUNG VOR ORT DRINGEND ERFORDERLICH !

WASSERRECHT

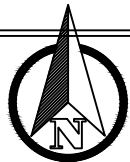

Lagesystem :

GK ☐

UTM ☒

Lokal ☐

Höhensystem :

DHHN12 ☐

DHHN92 ☐

DHHN2016 ☒

1	Einarbeitung Tauchwand		01.08.2025	Werner		
Index	Bemerkung		geänd. am	Name	gepr. am	
Vorhaben : GEMEINDE BÜCHENBACH OT BÜCHENBACH <i>ERTÜCHTIGUNG MISCHWASSER-BEHANDLUNGSANLAGEN</i> <i>SKO "JORDANGRABEN"+SKO "Stiergraben"</i> Vorhabensträger : GEMEINDE BÜCHENBACH Landkreis : ROTH Gemeinde : GEMEINDE BÜCHENBACH Vorhabenskennzeichen (WAL) :			Plan-Code:			
			Projekt-Nr.: 6_20_05_3		Anlage:	
			Schutzvermerk/Dateiname : (C) Jürgen Wolfrum GmbH			
			entw.			
Zeichnungsname : BAUWERKSSKIZZE RÜ 2 (315085 RÜ) "WIESENSTRASSE" <i>(RB02 Bez. Schmutzfracht)</i>			gez.	OKT. 2024	WERNER	
			gepr.			
Maßstab : 1:100 1:50		W O L F R U M PLANUNGSBÜRO JÜRGEN WOLFRUM GMBH Hagenstraße 13 90530 Wendelstein Tel.: 09129 / 8050 www.pb-wolfrum.de info@pb-wolfrum.de				
Blattgröße : A3		KANALISATION WASSERVERSORGUNG STRASSENBAU VERMESSUNG				
Datum			Datum			
Unterschrift Vorhabensträger			Unterschrift Entwurfsverfasser			