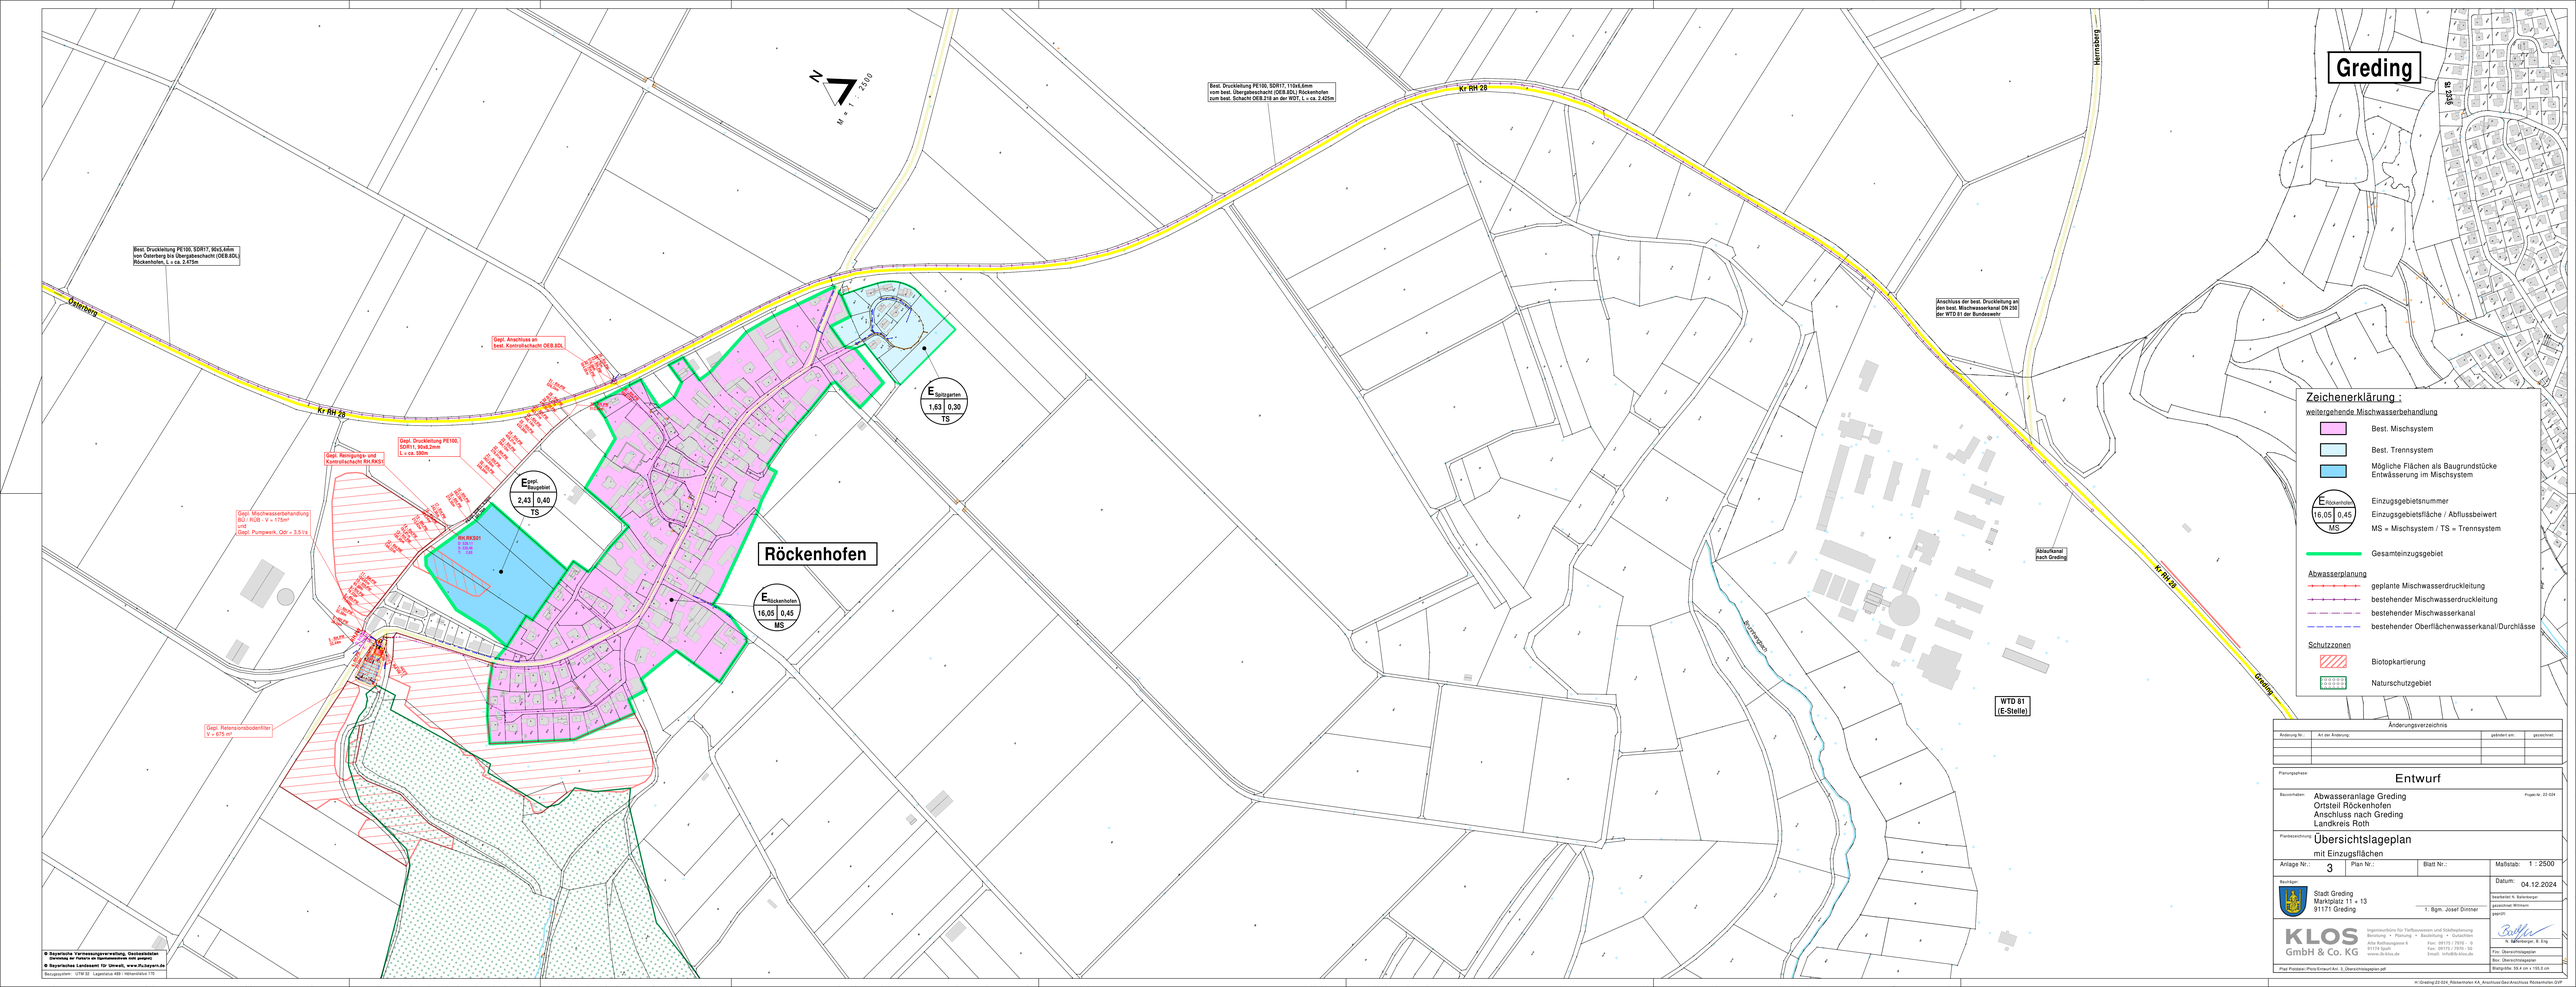

N
M = 1 : 2.500
Best. Druckleitung PE100, SDR17, 110x6,6mm
vom best. Übergabeschacht (OEB.8DL) Röckenhofen
zum best. Schacht OEB.318 an der WDT, L = ca. 2.425m
Kr RH 29
Hornsberg
Greding
Best. Druckleitung PE100, SDR17, W0x5,4mm
von Osterberg bis Übergabeschacht (OEB.8DL)
Röckenhofen, L = ca. 2.470m
Osterberg
Kr RH 28
Gepl. Anschluss an
best. Kontrollschacht OEB.8DS
Gepl. Druckleitung PE100,
SDR11, W0x5,0mm
L = ca. 300m
Gepl. Reinigungs- und
Kontrollschacht RK.RKS1
Gepl. Mischwasserbehandlung
BÜ / RÜB - V = 175m³
und
Gepl. Pumpwerk, Qbr = 3,5 l/s
RK.RKS01
Gepl. Retensionsbodenfilter
V = 675 m³
Röckenhofen
Anschluss der best. Druckleitung an
den best. Mischwasserkanal DN 350
der WTD 81 der Bundeswehr
Ablaufkanal
nach Greding
WTD 81
(E-Stelle)
Sulzkirchen
Greding
E Spitzgarten
1,63 | 0,30
TS
E gepl. Baugebiet
2,43 | 0,40
TS
E Röckenhofen
16,05 | 0,45
MS
Zeichenerklärung :
weitergehende Mischwasserbehandlung
Best. Mischsystem
Best. Trennsystem
Mögliche Flächen als Baugrundstücke
Entwässerung im Mischsystem
E Röckenhofen
16,05 | 0,45
MS
Einzugsgebietsnummer
Einzugsgebietsfläche / Abflussbeiwert
MS = Mischsystem / TS = Trennsystem
Gesamteinzugsgebiet
Abwasserplanung
geplante Mischwasserdruckleitung
bestehender Mischwasserdruckleitung
bestehender Mischwasserkanal
bestehender Oberflächenwasserkanal/Durchlässe
Schutzzonen
Biotopkartierung
Naturschutzgebiet
Änderungsverzeichnis
Änderung Nr.: | Art der Änderung: | geändert am: | gezeichnet:
Planungsphase:
Entwurf
Bauvorhaben:
Abwasseranlage Greding
Ortsteil Röckenhofen
Anschluss nach Greding
Landkreis Roth
Projekt-Nr.: 22-024
Planbezeichnung:
Übersichtslageplan
mit Einzugsflächen
Anlage Nr.: 3
Plan Nr.:
Blatt Nr.:
Maßstab: 1 : 2500
Bauherr:
Stadt Greding
Marktplatz 11 + 13
91171 Greding
1. Bgm. Josef Dintner
Datum: 04.12.2024
bearbeitet: N. Ballenberger
gezeichnet: Wirthorn
geprüft:
N. Ballenberger, B. Eng.
Pos.-Übersichtsplan:
Bez.: Übersichtsplan
Blattgröße: 59,4 cm x 105,0 cm
KLOS GmbH & Co. KG
Ingenieurbüro für Tiefbauwesen und Städteplanung
Beratung + Planung + Ausführung + Gutachten
Alte Rothenpeuner 6
91174 Spalt
www.ib-klos.de
Tel.: 09175 / 7970 - 0
Fax.: 09175 / 7970 - 30
Email: info@ib-klos.de
Plot Plotdatei: Plots/Entwurf/Anl. 3_Übersichtsplangplan.pdf
H:\Greding\22-024_Röckenhofen KA_Anschluss\Gen\Anschluss Röckenhofen.GVP
© Bayerische Vermessungsverwaltung, Geobasisdaten
(Geobasisdaten: Landesamt für Digitalisierung,
© Bayerische Vermessungsverwaltung, www.geodaten.bayern.de
Koordinatensystem: ETRS 89 - Lagestatus: HS1 - Höhenstatus: 170