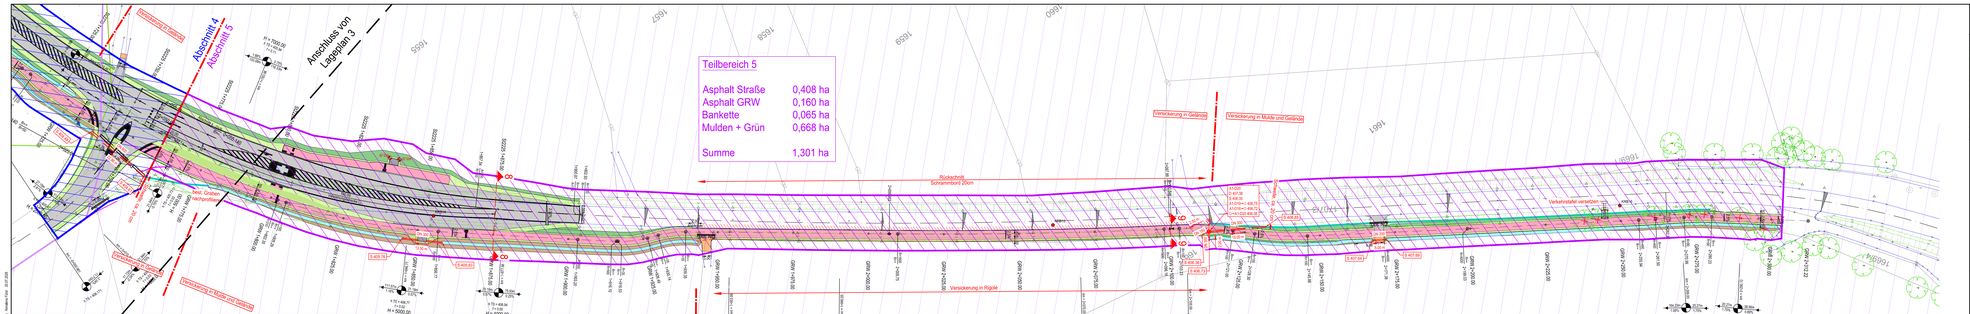


## ZEICHENERKLÄRUNG

- Geh- und Radweg
- Bankett
- Dammböschung
- Einschnittböschung
- Mulde / Graben
- Zufahrt
- Landschaftsschutzgebiet
- Europäisches Vogelschutzgebiet
- Neigungsbruchpunkt mit Angabe von Höhenwert, Tangentenlänge, Stichmaß, Längsneigung und Abstand zum nächsten Neigungsbruchpunkt
- Gradientenhochpunkt
- Gradiententiefpunkt
- Fahrbahnquerneigung einseitig, Angabe in %
- Verwendungsbereich
- Regenwasserkanal geplant
- geplante Wasserleitung
- Grenzpunkt
- Fahrbahnrand
- Mauer
- Böschung UK
- Böschung OK
- Rohrsohle
- Schild
- bestehender Fahrbahnrand
- bestehende Böschung
- vermessener Baum wird abgebrochen
- vermessener Baum

Die Sparteninformationen wurden nach Auskunft der Spartenträger zu Planungszwecken eingezeichnet. Für die Lagerichtigkeit übernimmt der Planfertiger keine Gewähr. Die genaue Lage der vorhandenen Einbauten ist grundsätzlich vor Baubeginn bei den zuständigen Ver-/ und Entsorgungsunternehmen zu erfragen und eine Einweisung zu veranlassen. Die Anweisungen der Ver-/ und Entsorgungsunternehmen sind unbedingt zu beachten. Bei Grabungen im Gefährdungsbereich von Rohrleitungen und Kabeln ist äußerste VORSICHT geboten!

# GENEHMIGUNGSPLANUNG

Bay.-Ing.(FH)
Hacker
Beratender Ingenieur
Bayerische Ingenieurekammer-Bau

| | |
|---|---|
| Geh- und Radweg Allersberg - Sperberslohe | Anlagennummer 4.4 |
| Markt Allersberg, Landkreis Roth | Plangröße 0,45 m² / Projektnummer 262023 |
| Maßstab 1:500 | Lageplan Einzugsgebiete IV | entworfen November 2023 M. Hacker; gezeichnet Juni 2026 A. Fürst; geprüft 20.07.2026 M. Hacker |
| Vorhabensträger: Markt Allersberg | Entwurfsverfasser: Neumarkt i.d.OPf. |
| den ..... | den 20.07.2026 |

PETTER INGENIEURE
Regensburger Straße 112, 92318 Neumarkt i.d.OPf.
Telefon: +49 9181 2687-0, Telefax: +49 9181 2687-30
info@pettering.de, www.pettering.de

K:\Projekte_Fürsten\262023_EGRO_GRAD_GRADING_PLANS\LP\LP-EG.dwg, 16.06.2026 07:23:08