


Legende

Typ

- Messpegel
- Entnahmebrunnen
- Ökoflächenkataster (Ausgleich/Ersatz)
- Biotopkartierung (Flachland)
- Fauna-Flora-Habitat-Gebiete (nicht rechtsverbindlich)
- Gemeindegrenzen
- Gemarkungsgrenzen
- Besitz WWA
- Flurstücke (DFK)

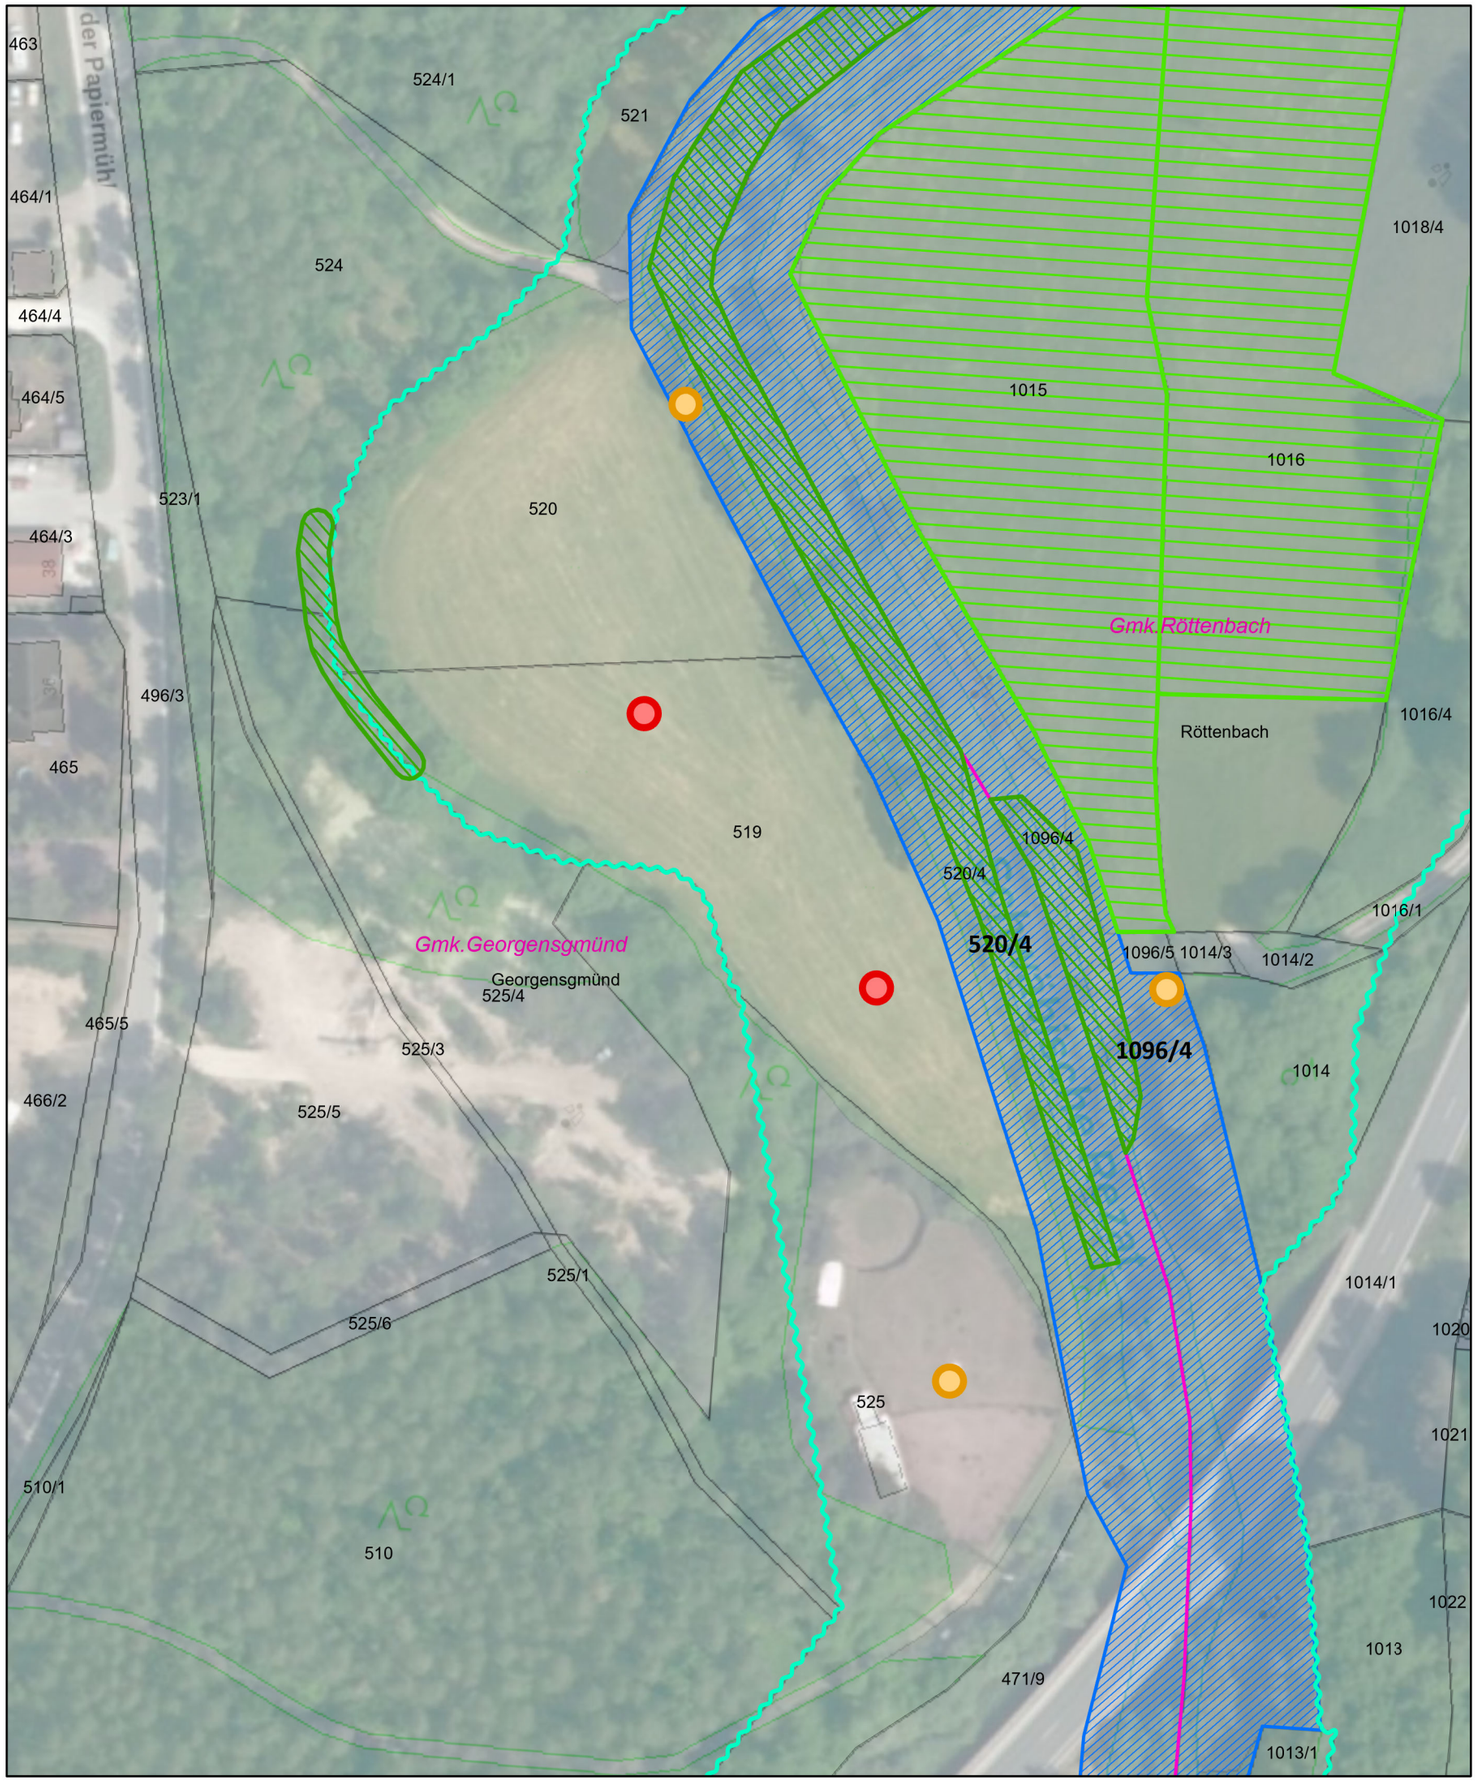

Übersichtsplan mit Lage Planausschnitt

Nachdruck oder Vervielfältigung, auch auszugsweise,
nur mit Genehmigung des Herausgebers

Geobasisdaten: Amtliches Liegenschaftskataster-
Informationssystem (ALKIS) 1 : 1000
© Bayerische Vermessungsverwaltung (2023)
Fachdaten: Informationssystem Wasserwirtschaft

Wasserwirtschaftsamt Nürnberg

Vorhaben:	Bewässerungsprojekt Spalt; Probebohrungen und Probebetrieb für Entnahmebrunnen an der Schwäbischen Rezat	Anlage:	
Vorhabensträger:	Wasserwirtschaftsamt Nürnberg	Plan-Nr.:	
Landkreis:	Roth		
Gemeinden:	Georgensgmünd		
Maßstab: 1: 1000	Lageplan Brunnen und Pegel		Datum, Name:
		entw.	März 2024 Hegele
Wasserwirtschaftsamt Nürnberg Entwurfsverfasser:		gez.	März 2024 Hegele
Datum	Unterschrift	gepr.	