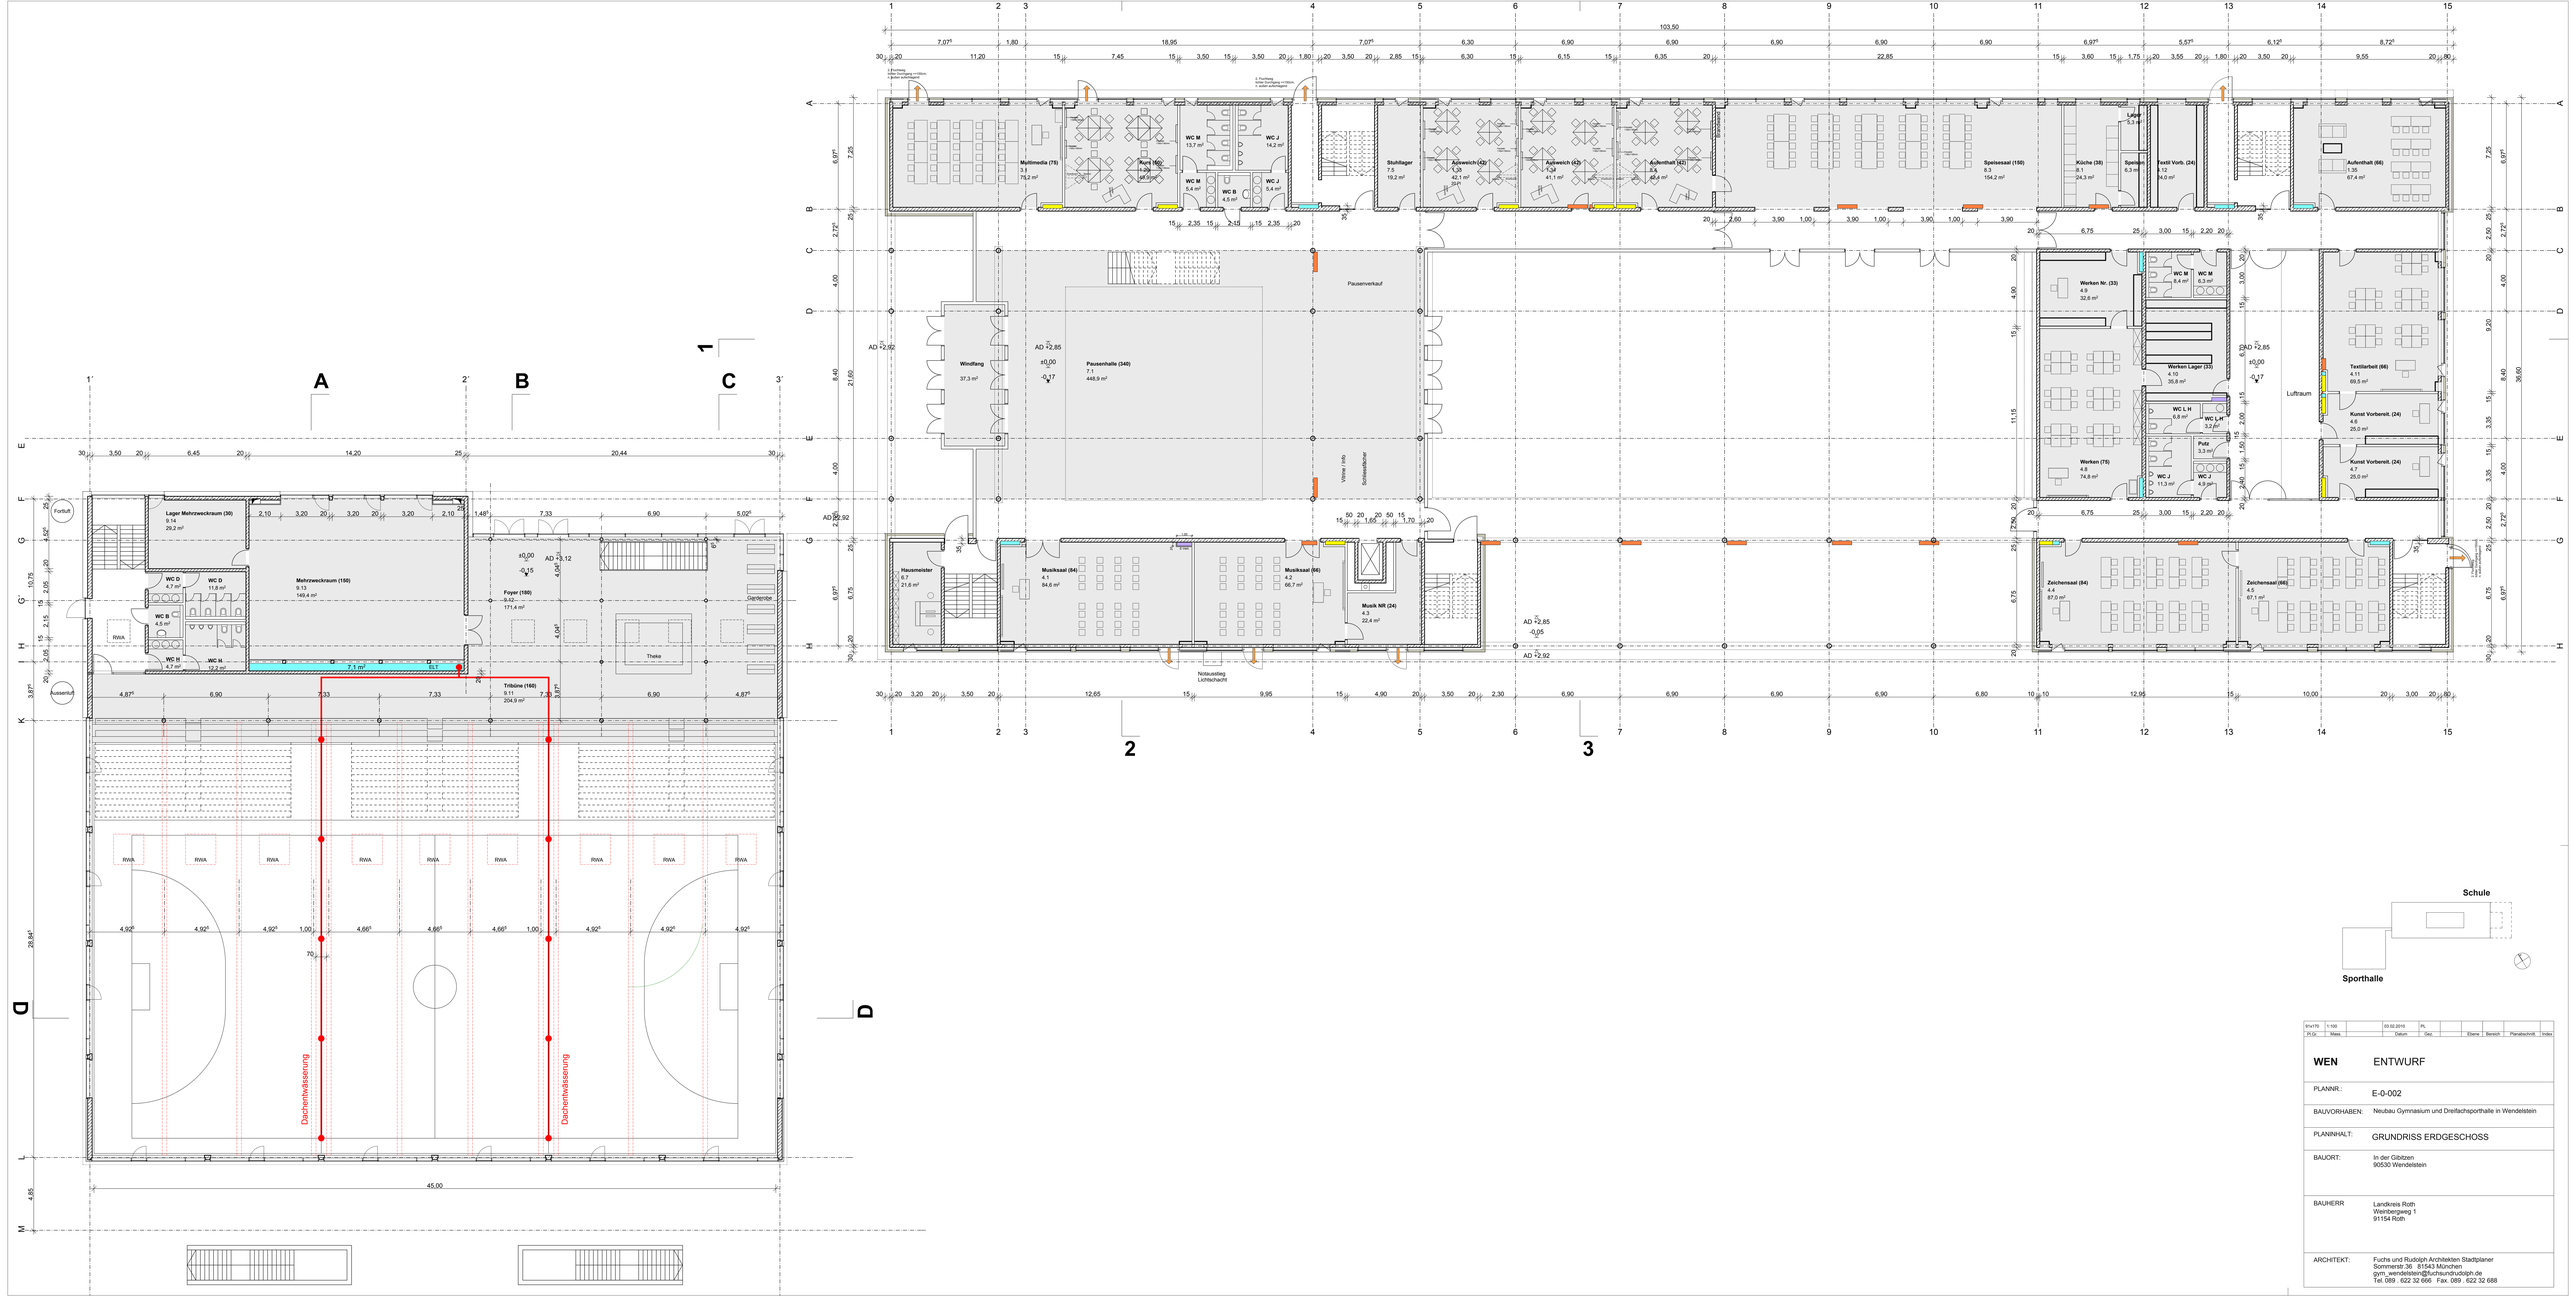

841x110	1:100			03.02.2010	PL					
25 Gr.	Mass			Datum	Gez.		Ebene	Bereich	Planabschnitt	Index

WEN ENTWURF

PLANNR.: E-0-002

BAUVORHABEN: Neubau Gymnasium und Dreifachsporthalle in Wendelstein

PLANINHALT: GRUNDRISS ERDGESCHOSS

BAUORT: In der Gibitzen
90530 Wendelstein

BAUHERR: Landkreis Roth
Weinbergweg 1
91154 Roth

ARCHITEKT: Fuchs und Rudolph Architekten Stadtplaner
Sommerstr.36 81543 München
gym_wendelstein@fuchsundrudolph.de
Tel. 089 . 622 32 666 Fax. 089 . 622 32 668