FRANKEN ASPHALT
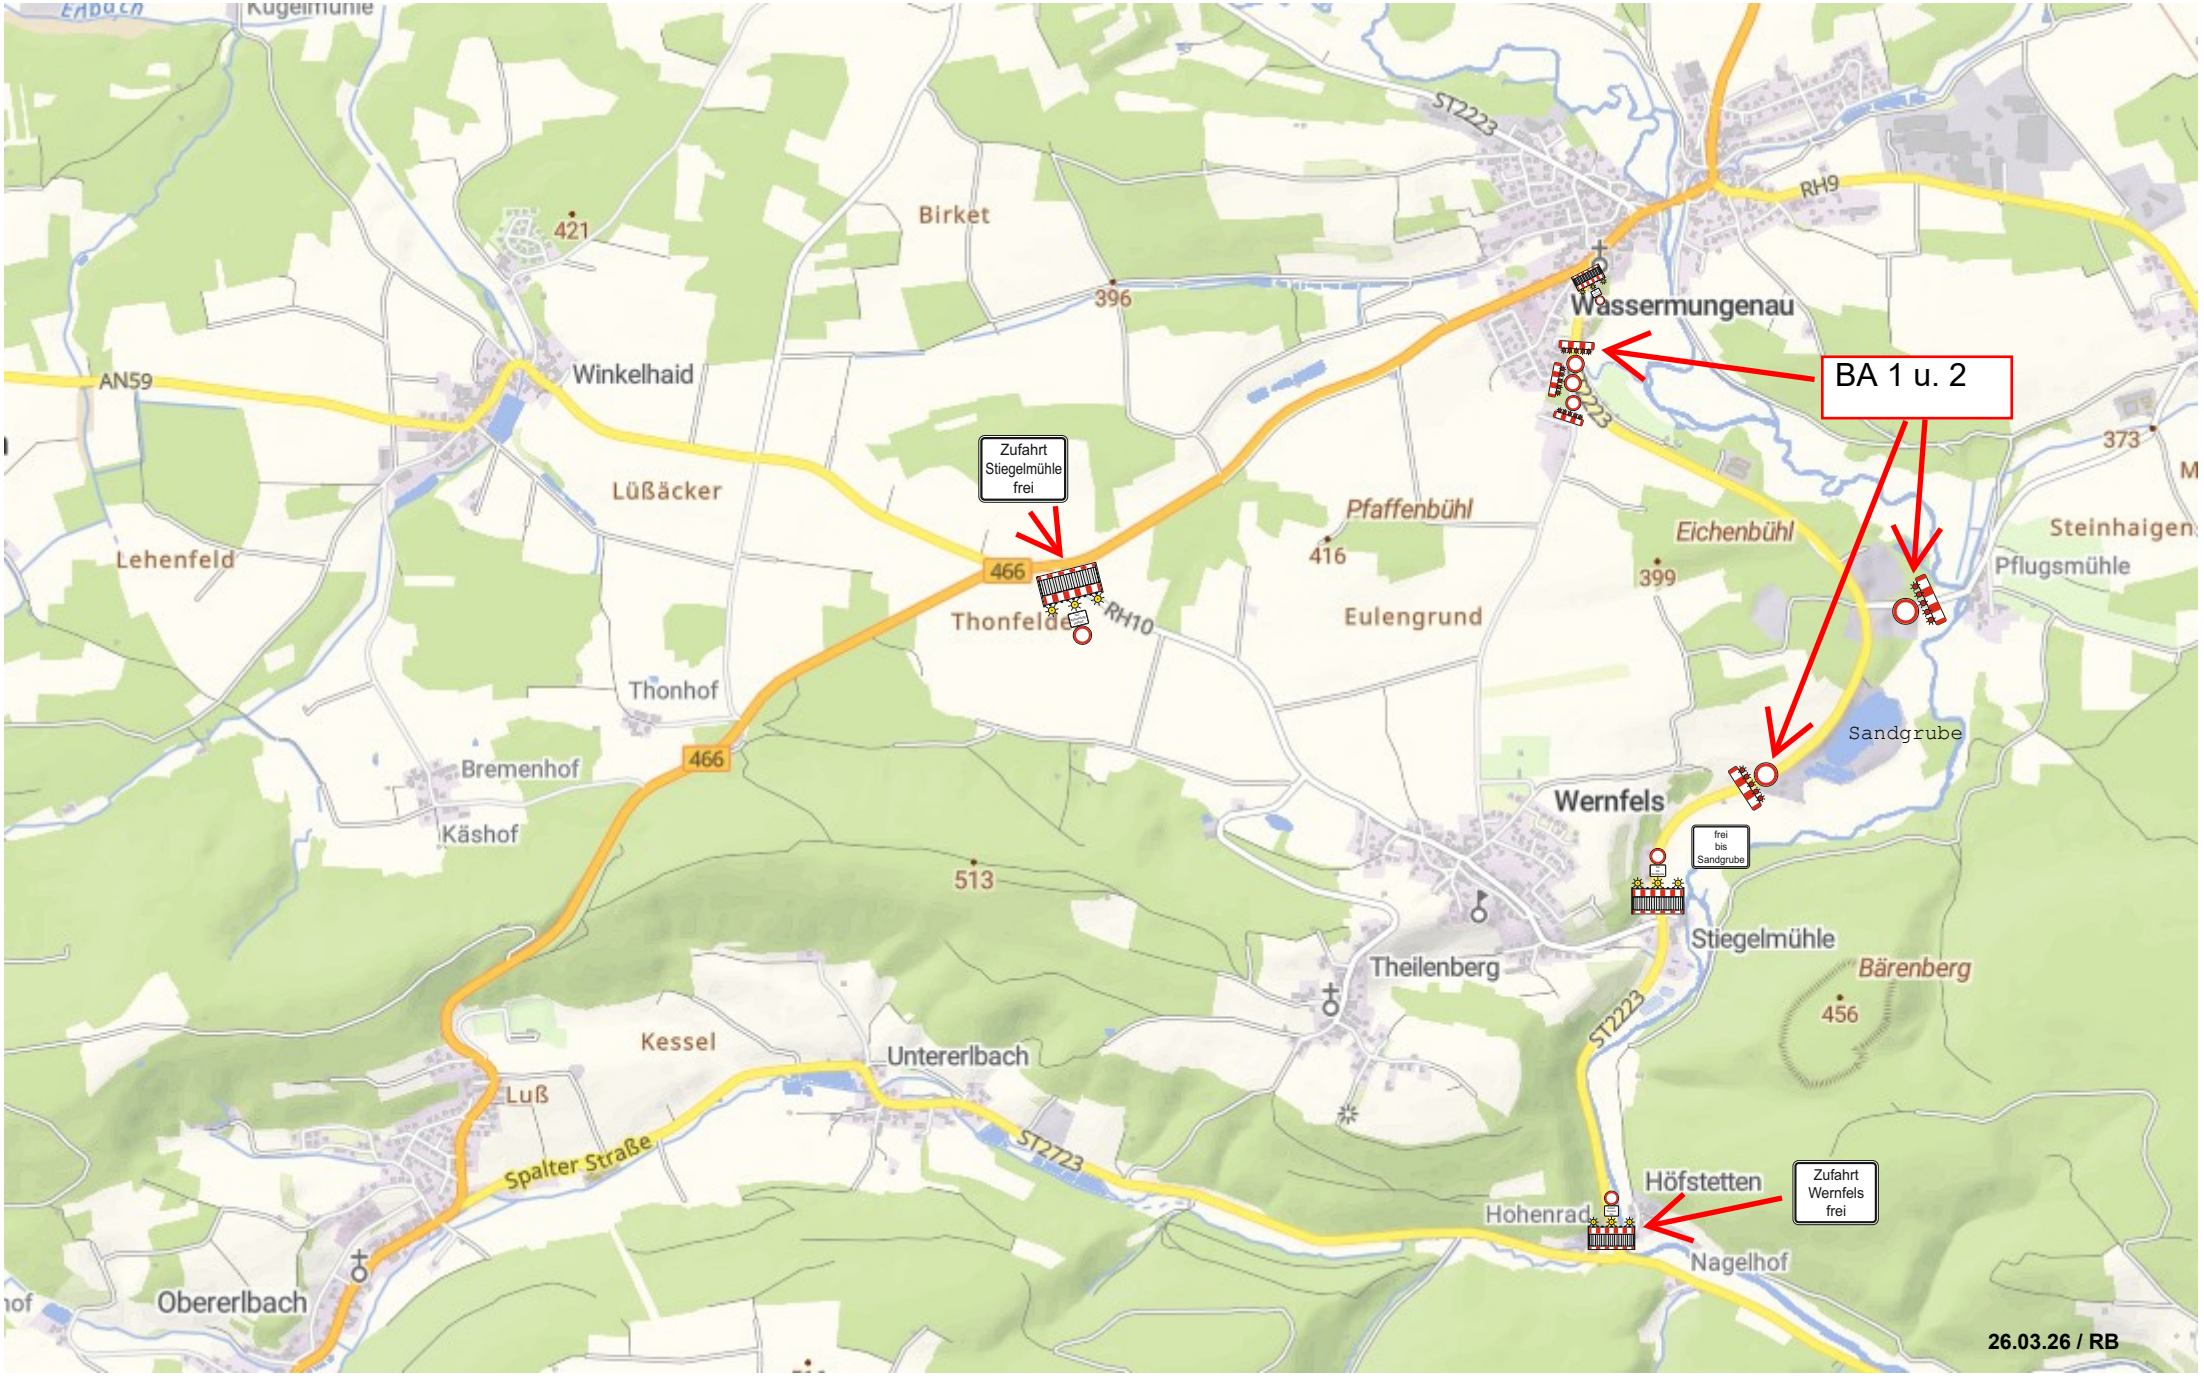
Verkehrskonzept BA 1 u. BA 2, St 2223 Deckenbau Hohenrad-Wassermungenau.