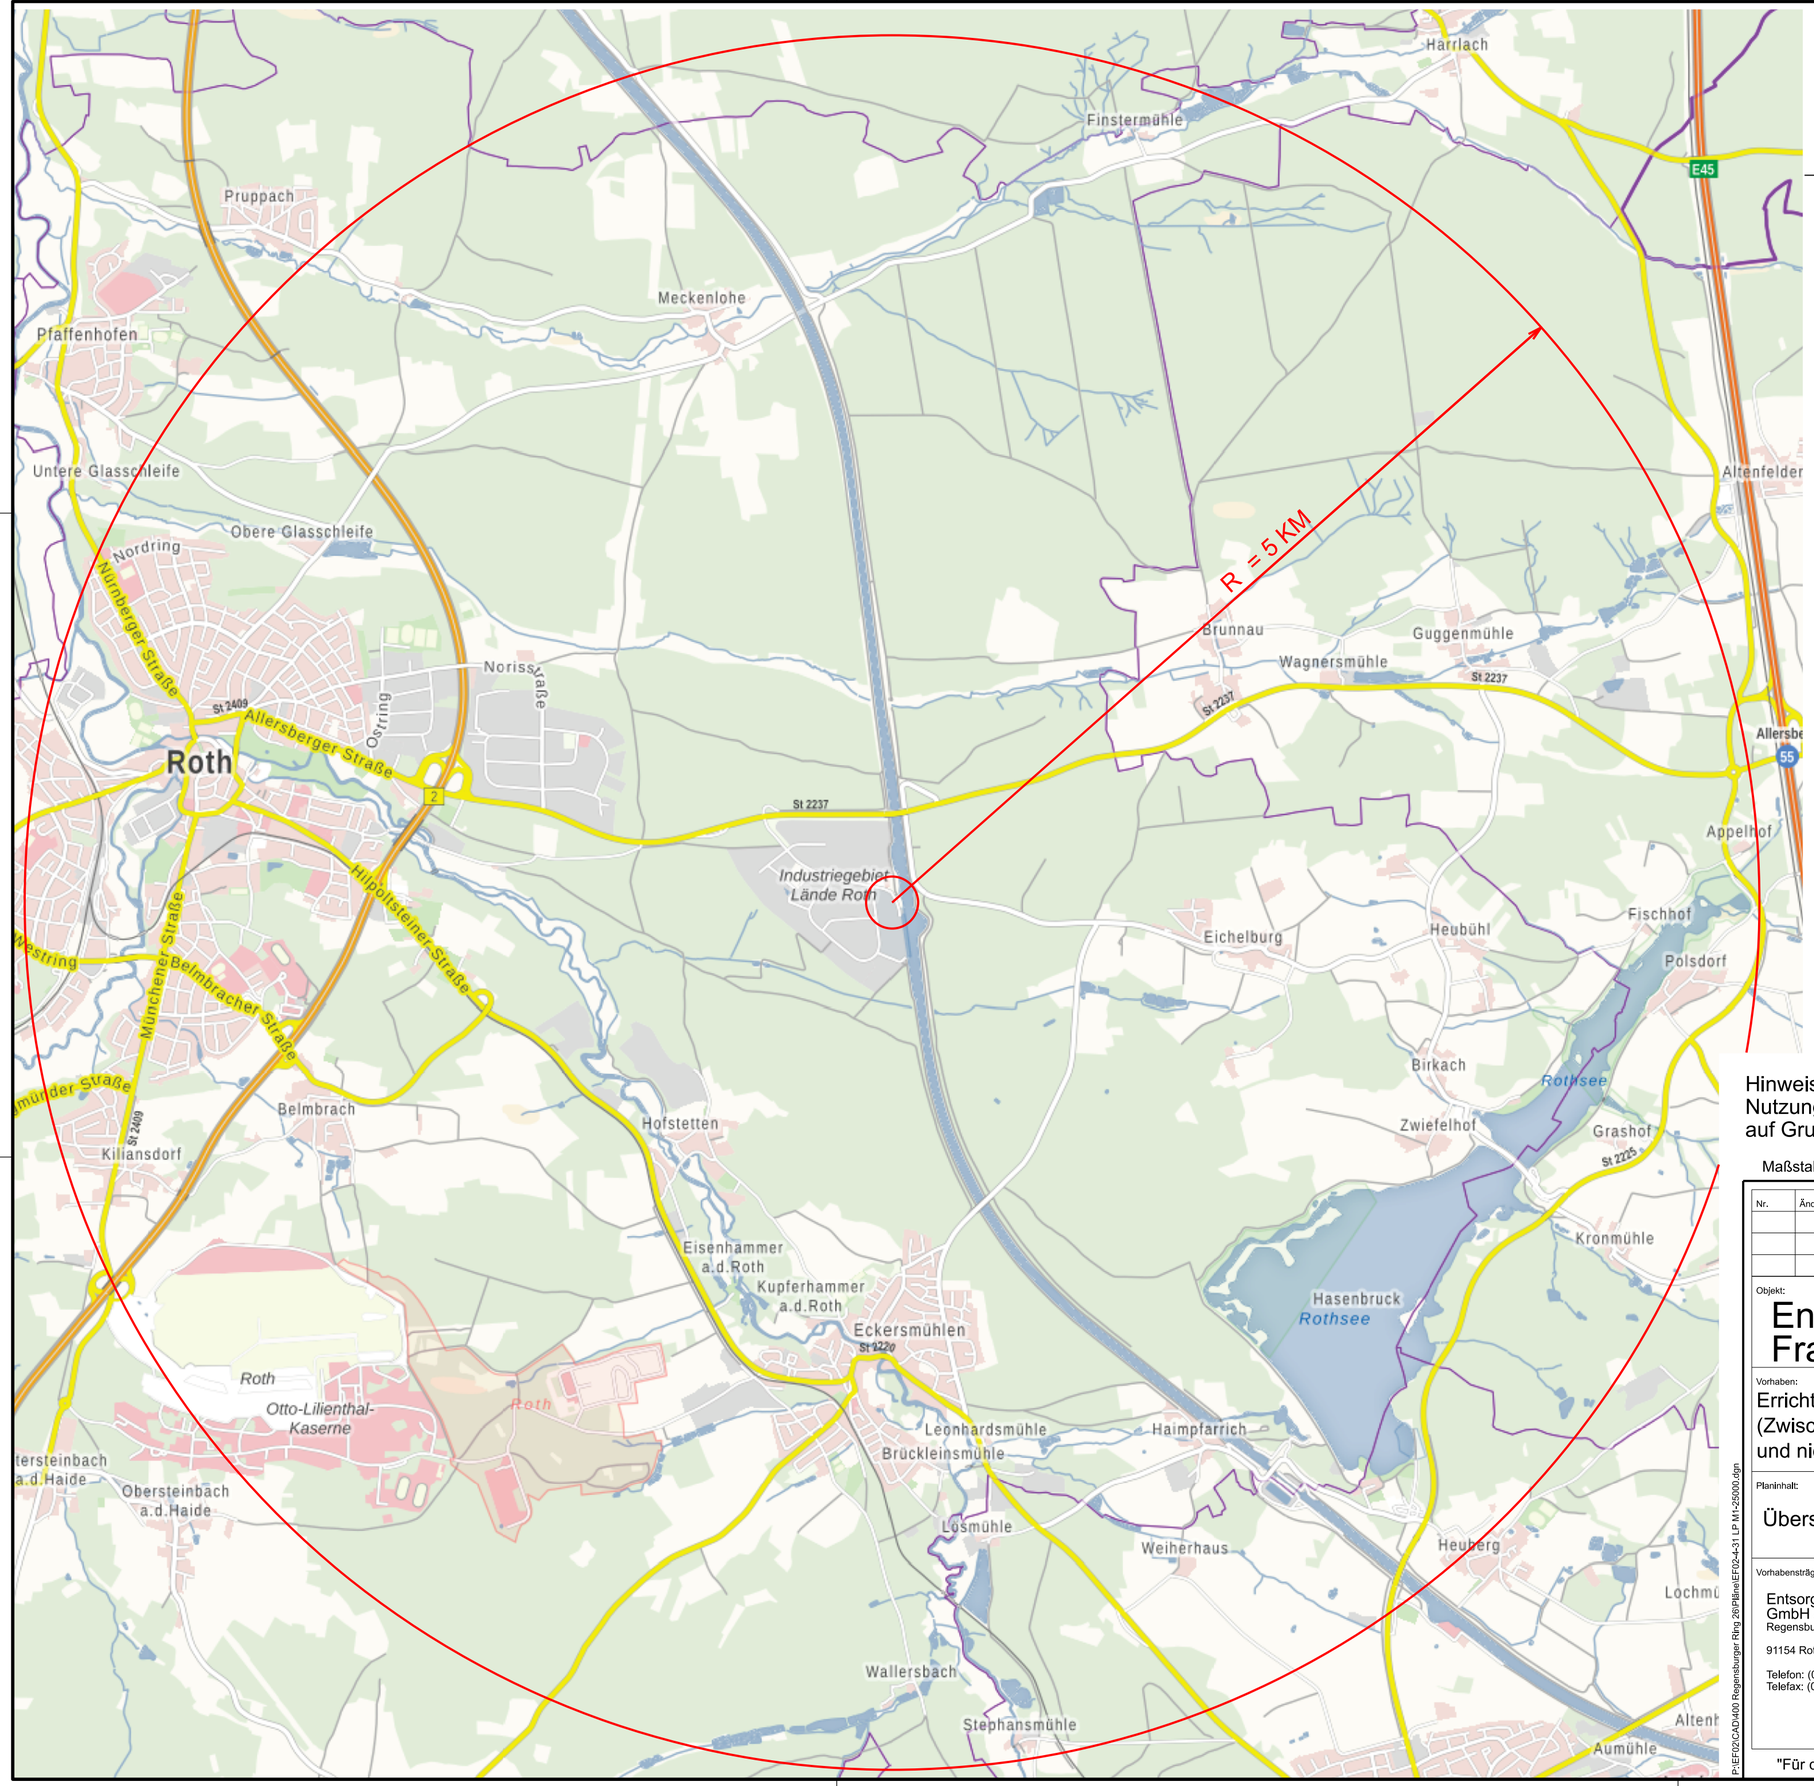

Hinweis:
Nutzung der Geobasisdaten und Geodatendiensten
auf Grundlage der Datenquelle: © Bayerische Vermessungsverwaltung

Maßstab 1 : 25 000 — 0 250 500 1000 1500 2000 2500 Meter

Nr.	Änderung/Ergänzung	Datum:	gez.:	gepl.:	gepr.:

Objekt:
Entsorgungszentrum Franken GmbH & Co.KG

Plan-Nr.: EF02/04-31
Planstand: Genehmigung
Maßstab: 1 : 25 000

Vorhaben:
Errichtung eines Betriebes zur zeitweiligen Lagerung (Zwischenlagerung) und Bechandlug von gefährlichen und nicht gefährlichen Abfällen - Regensburger Ring 26

	Bearbeitung:	Datum:	Name:
gez.:		01.02.2023	OW
gepl.:		01.02.2023	KG
gepr.:		01.02.2023	KG

Planinhalt:
Übersichtsplan

Vorhabensträger:
Entsorgungszentrum Franken GmbH & Co.KG
Regensburger Ring 20-22
91154 Roth
Telefon: (0 91 71) 82 55 99-0
Telefax: (0 91 71) 82 55 99-99

Entwurfsverfasser:
AU Consult GmbH
Provinostraße 52 (Gebäude A15)
86153 Augsburg
Telefon: 0821/26199-0
Fax: 0821/26199-30
E-Mail: info@au-consult.de
Internet: www.au-consult.de

P:\EF02\CAD\400 Regensburger Ring 26\Plline\EF02-4-31 LP M1-25000.dgn

"Für diese Zeichnung/technische Unterlage/Darstellung behält sich der Planfertiger alle Rechte vor!"