




Flurstück: 1021/108
Gemarkung: Roth

Gemeinde: Roth
Landkreis: Roth
Bezirk: Mittelfranken

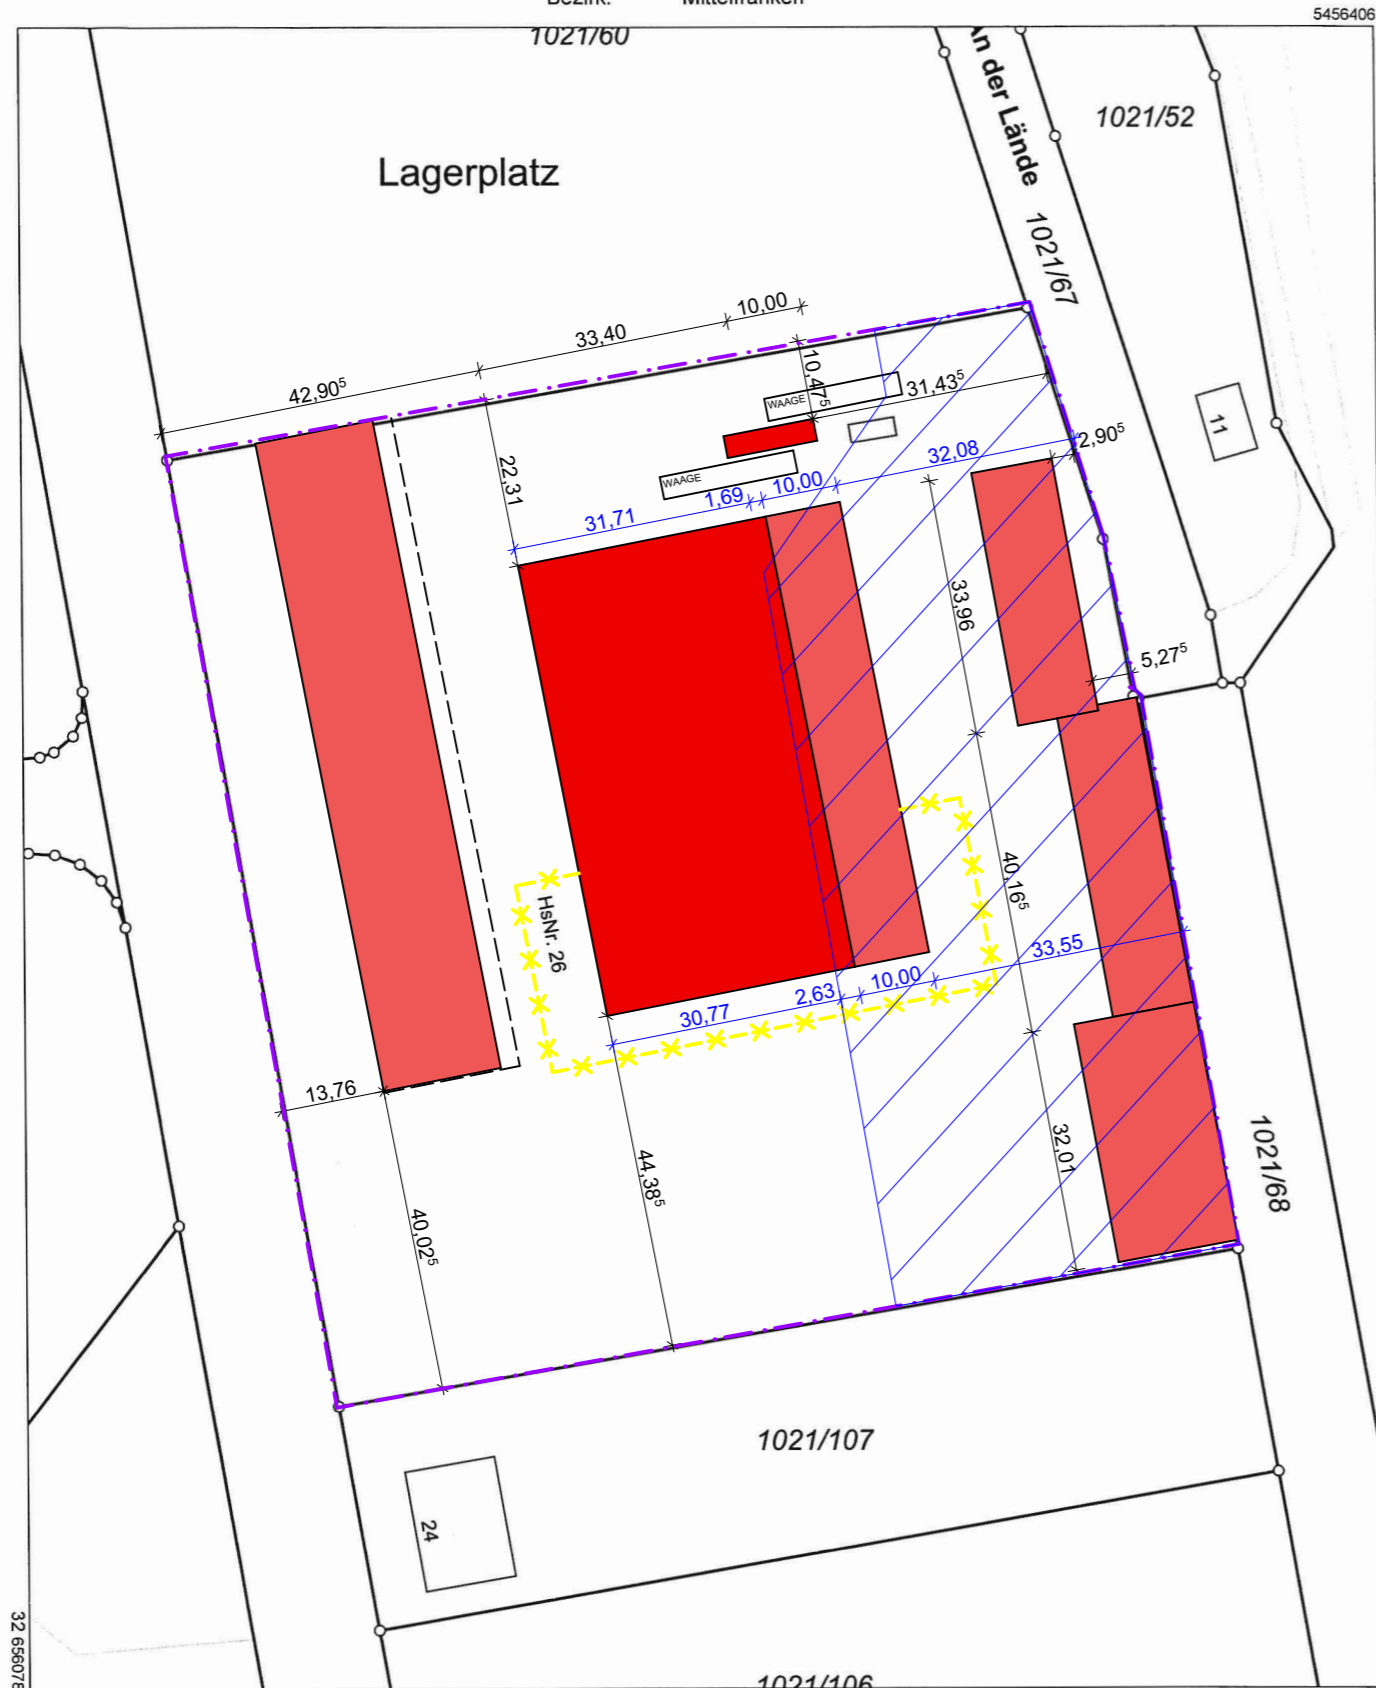

Maßstab 1:1000 0 10 20 30 Meter

Vervielfältigung nur für den eigenen Gebrauch.
Zur Maßentnahme nur bedingt geeignet.

Geschäftszeichen: 38_ADBV

Dieser Ausdruck wurde maschinell erstellt und ist ohne Unterschrift gültig.

GENEHMIGUNG

BAUVORHABEN:

Errichtung eines Betriebs zur zeitweiligen Lagerung
(Zwischenlager) von gefährlichen und nicht gefährlichen Abfällen

Fl.Nr. 1021/108

Regensburger Ring 26, 91154 Roth

BAUHERR:

Entsorgungszentrum Franken GmbH & Co. KG
Regensburger Ring 20-22
91154 Roth

Unterschrift Bauherr

NACHBARN:

Fl. Nr. 1021/60
Bayernhafen GmbH & Co. KG.
Linzer Straße 6, 93055 Regensburg

Fl. Nr. 1021/68
Bayernhafen GmbH & Co. KG.
Linzer Straße 6, 93055 Regensburg

Fl. Nr. 1021/67
Bayernhafen GmbH & Co. KG.
Linzer Straße 6, 93055 Regensburg

Fl. Nr. 1021/107
Bayernhafen GmbH & Co. KG.
Linzer Straße 6, 93055 Regensburg

Fl. Nr. 1021/65
Stadt Roth
Kirchplatz 4, 91154 Roth

DARSTELLUNG: Anlage zur Befreiung

ARCHITEKT:

Wenzel Architekten + Ingenieure



kugelbühlstrasse 15 91154 roth
t_09171 / 8535 0

info@architekt-wenzel.de
www.architekt-wenzel.de



Roth, 22.04.2025