



A

1 : 200

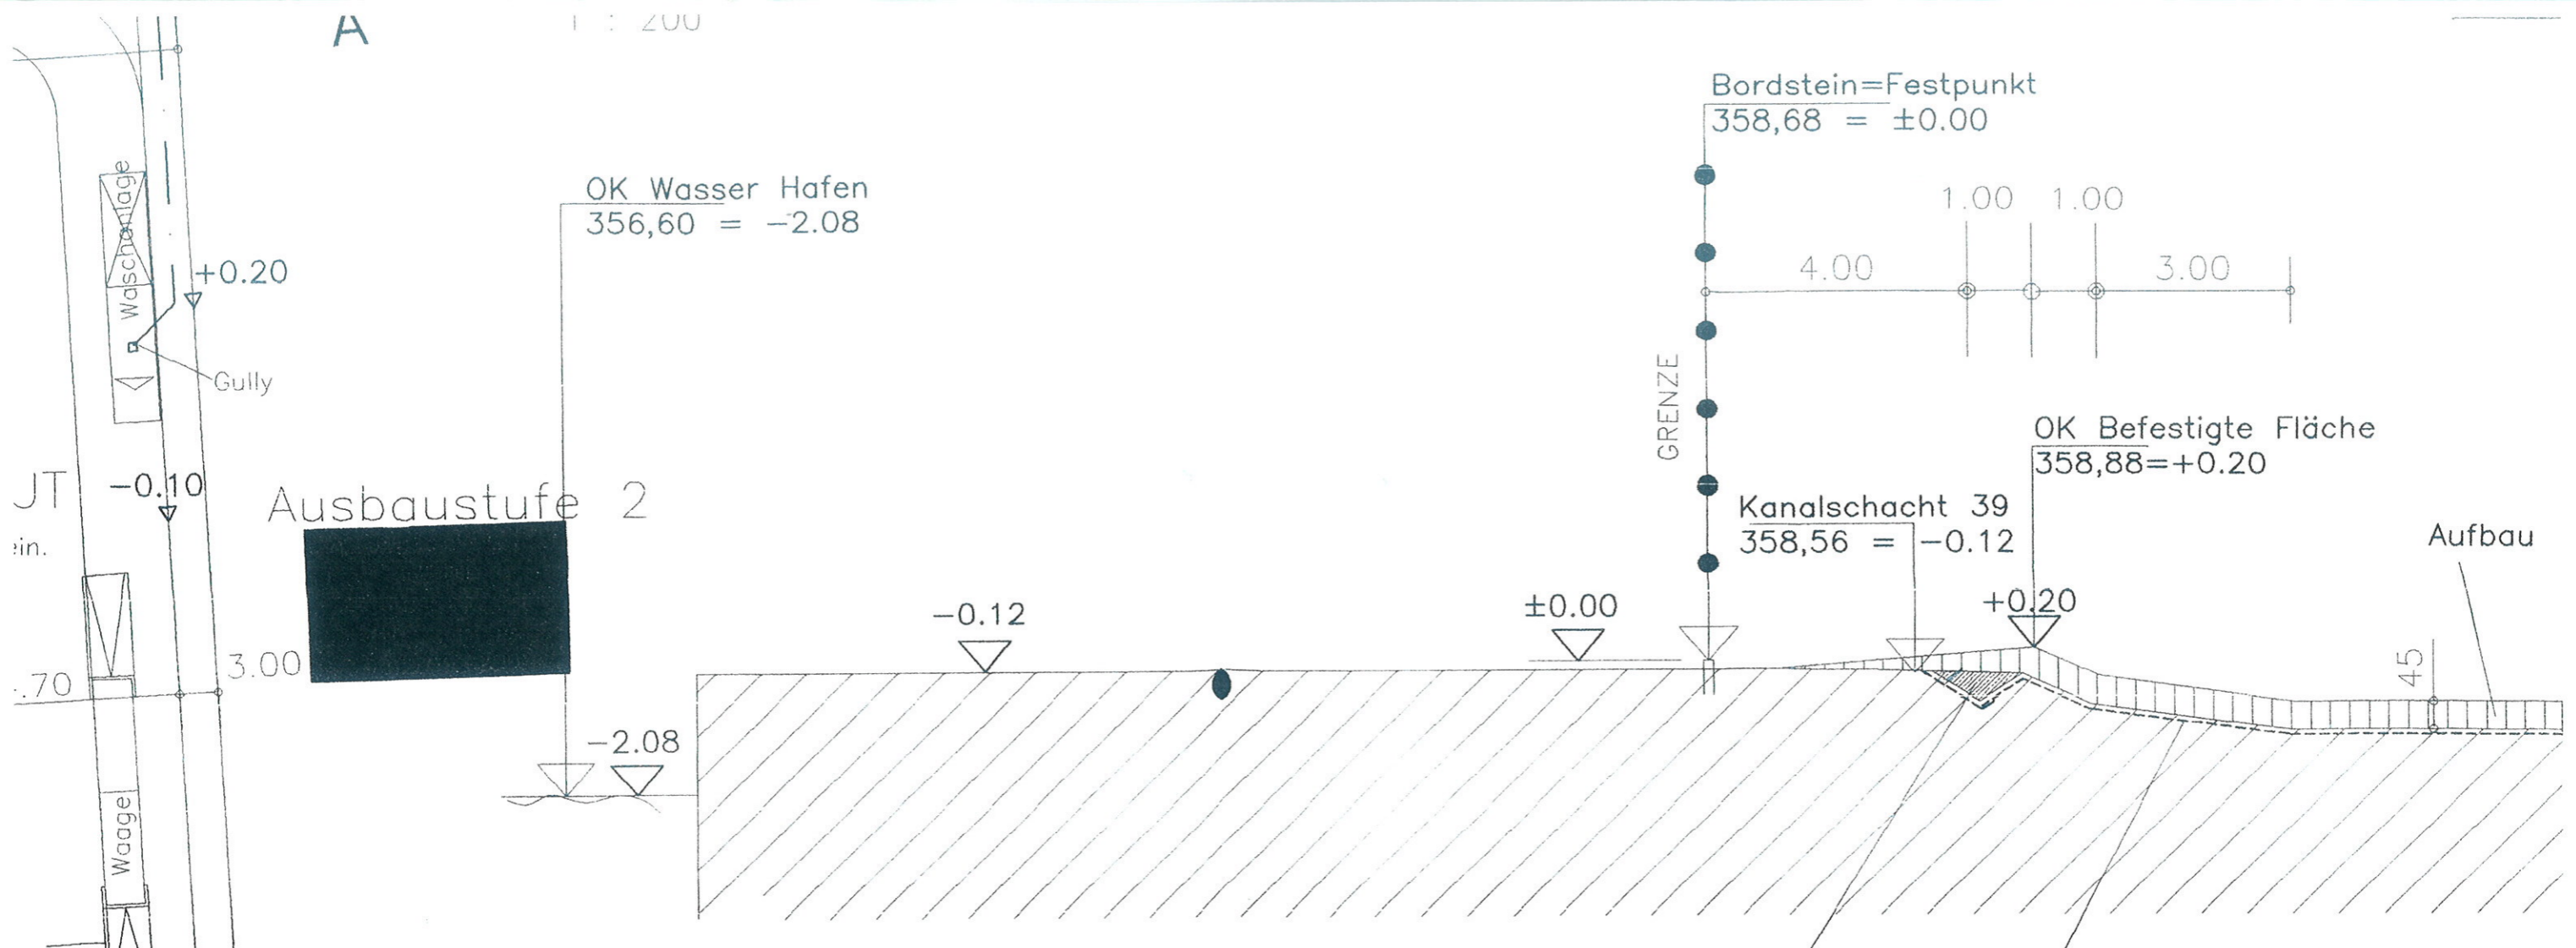

SCHNITT B - B
1 : 100

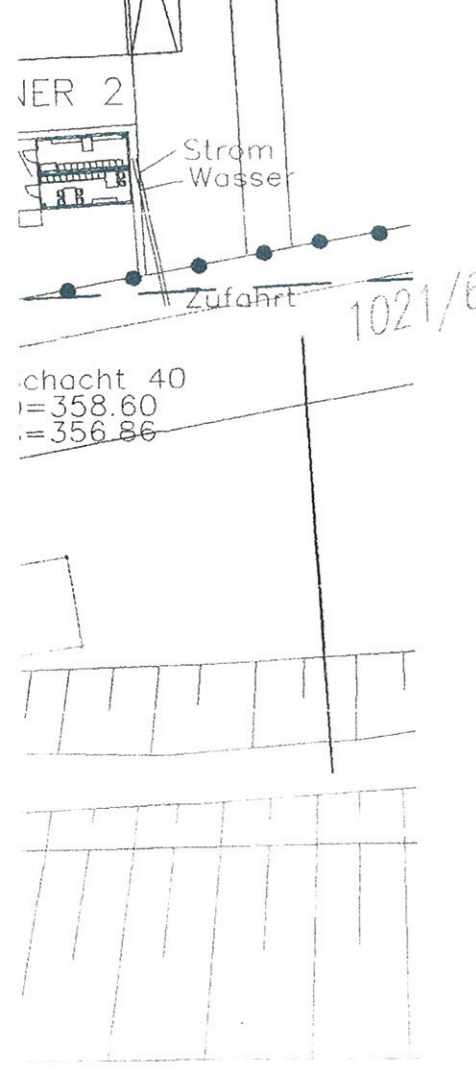

- AFB 0/8 d= 4 cm
- BTS 0/22 d= 12 cm
- 30 cm Auffüllkies
- Drainmatte 3-schichtig 1200gr/qm
- Kunststoffdichtungsbahn geschweißt 2.0 mm
- Geländeplanum

Versiegelte Fläche
Bodenaufbau

Beton Folie

BAUHERR: VEBAG Verwertungs- und Entsorgungs AG Regensburger Straße 50, 92421 Schwandorf Tel. 09942 / 960 837 Fax 09942 / 960 835		ARCHITEKT: Gunter Sikora DIPL.ING. FH ARCHITEKT GUNTER SIKORA STOCKMANNSTR. 22 81477 MÜNCHEN TEL. 089 / 790453 FAX. 089 / 7901408		
Hafen Roth - Ausbaustufe 1				
gez.: am	Datum: 23.03.99	Unterschrift: -	Projekt-Nr.: -	Anlage: A 2a
gebrt.: -			Reg.-Nr.: -	
gebrt.: -			Maßstab: 1:500 1:200	
Diese Zeichnung darf ohne Genehmigung weder kopiert noch dritten Personen zugänglich gemacht werden!				