


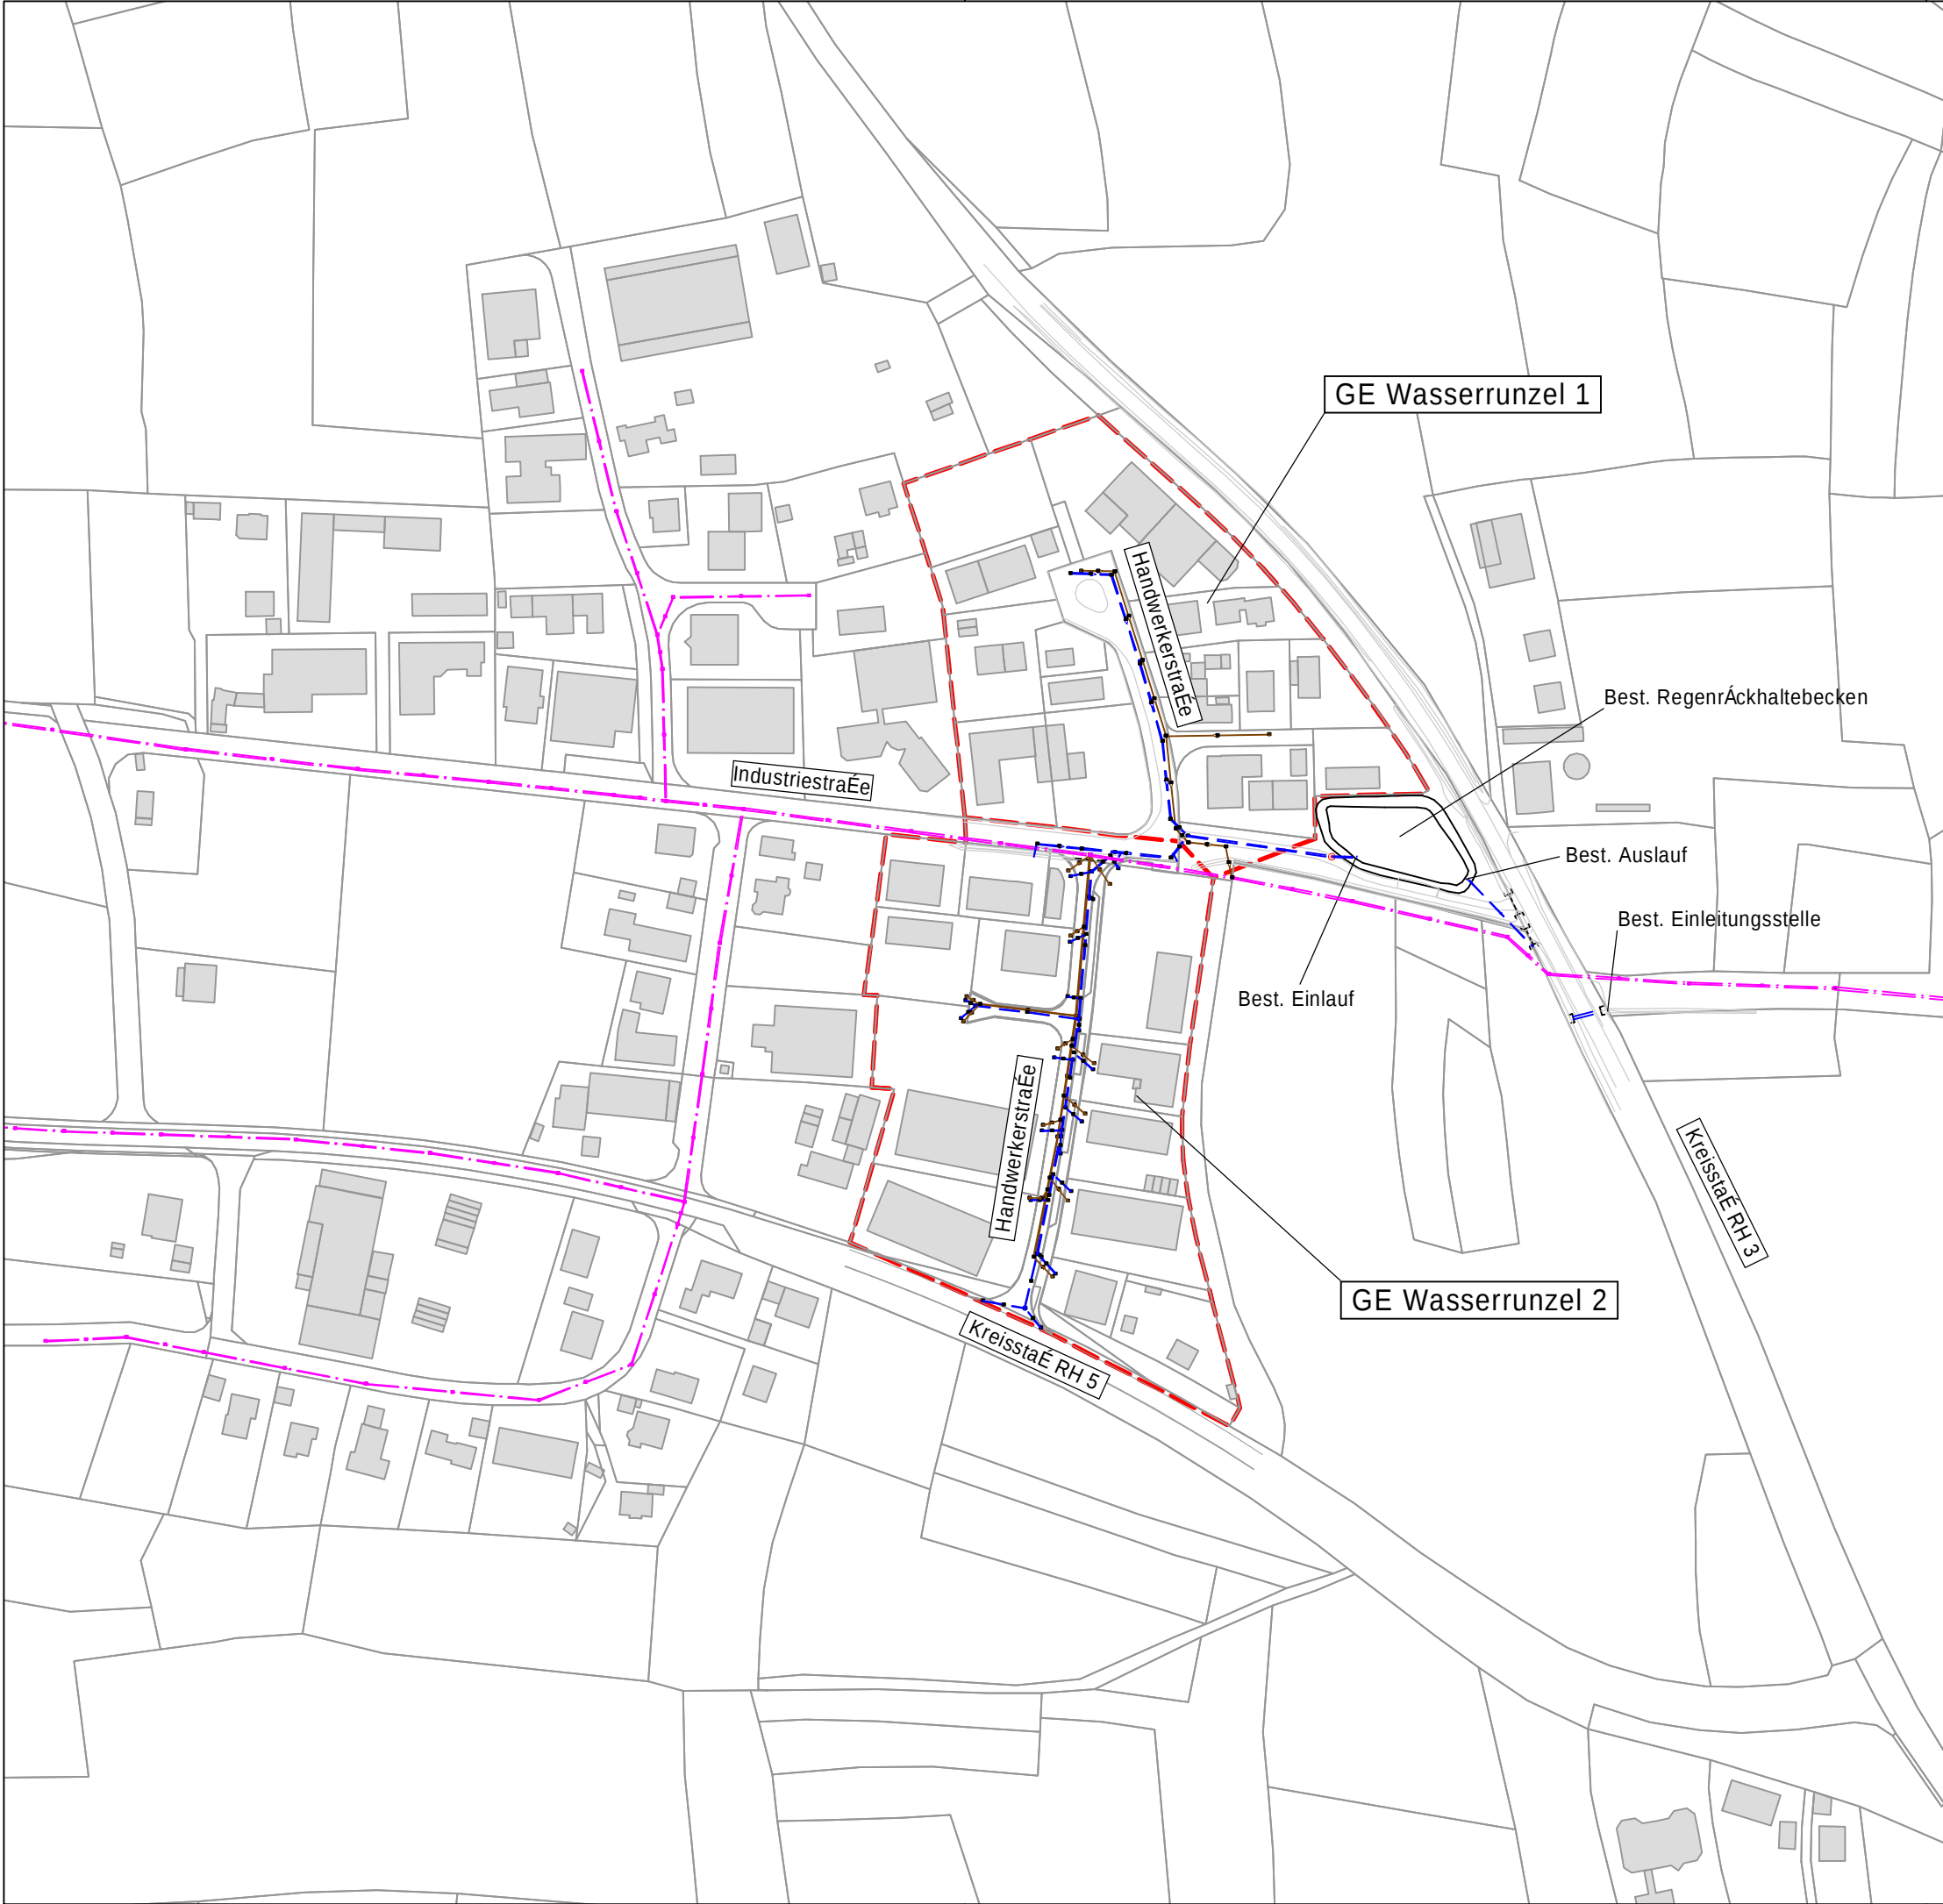

N

M = 1 : 500

Bächenbach

Zeichenerklärung

Best. Oberflächenwasserkanal

Best. Schmutzwasserkanal

Best. Mischwasserkanal

Änderungsverzeichnis

Änderung Nr.:	Art der Änderung:	geändert am:	gezeichnet:

Planungsphase:

Genehmigungsplanung

Bauvorhaben:

Abwasserbeseitigung und Niederschlagswasserableitung der Erweiterung des Gewerbegebiets "Wasserrunzel" Gemeinde Bächennach, Landkreis Roth

Projekt-Nr.: 25-022

Planbezeichnung:

§ bersichtslageplan

Anlage Nr.:	2	Plan Nr.:		Blatt Nr.:	1/1	Maßstab:	1 : 2500
-------------	---	-----------	--	------------	-----	----------	----------

Bauträger:

Gemeinde Bächenbach

Landkreis Roth

Rother Straße 8

91186 Bächenbach

1. Bgm. Helmut Bauz

KLOS

GmbH & Co. KG

Ingenieurbüro für Tiefbauwesen und Städteplanung

Beratung • Planung • Bauleitung • Gutachten

Alte Rathausgasse 6

91174 Spalt

www.ib-klos.de

Fon: 09175 / 7970 - 0

Fax: 09175 / 7970 - 50

Email: info@ib-klos.de

Datum:

16.06.2025

bearbeitet:

N. Ballenberger

gezeichnet:

L. Hannamann

geprüft:

N. Ballenberger, B. Eng.

Fzo: § bersichtslagelan

Box: § LP

Blattgröße: 29,7 cm x 50,0 cm

Pfad Plotdatei: /Anl. B2_§ bersichtslageplan

H:\Bächenbach\25-022_GE-Erw Wasserrunzel-Wasserrecht\Geo\GE-Wasserrunzel-UTM.GVP