


L«ngsschnitt A - A
Oberfl«chenwasserbehandlung

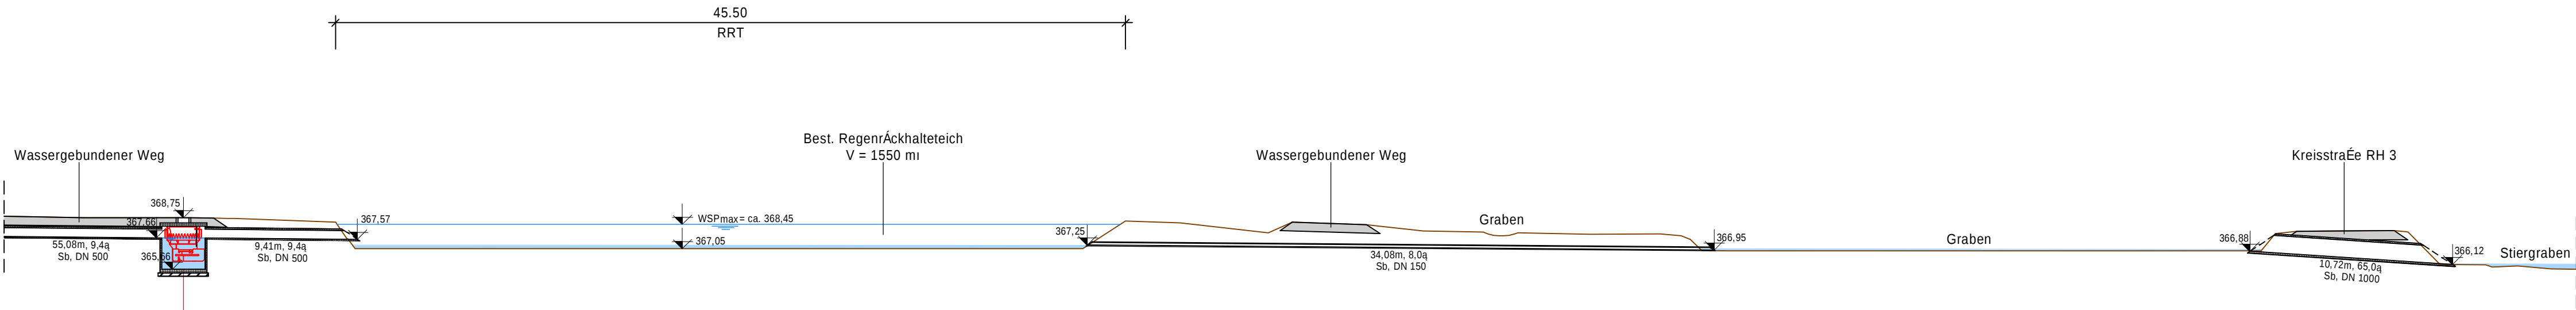

Best. Absetzschacht DN 2500
Nachrüstung 3P Hydroshark 2500
mit Bypass

Änderungsverzeichnis			
Änderung Nr.:	Art der Änderung:	geändert am:	gezeichnet:
Planungsphase:			
Genehmigungsplanung			
Bauvorhaben:	Abwasserbeseitigung und Niederschlagswasserableitung der Erweiterung des Gewerbegebiets "Wasserrunzel"		Projekt-Nr.: 25-022
Gemeinde BÄchennach, Landkreis Roth			
Planbezeichnung:			
Längsschnitt A - A			
Entwässerungsanlage			
Anlage Nr.:	4	Plan Nr.:	Blatt Nr.: 1/1
Maßstab:		1 : 250	
Bauherr:	Gemeinde BÄchenbach Landkreis Roth Rother Straße 8 91186 BÄchenbach		Datum: 16.06.2025
		bearbeitet: N. Ballenberger	
		gezeichnet: L. Hannamann	
		geprüft:	
		1. Bgm. Helmut Bauz	
		Ingenieurbüro für Tiefbauwesen und Städteplanung Beratung • Planung • Bauleitung • Gutachten Alte Rathausgasse 6 91174 Spalt www.ib-klos.de Fon: 09175 / 7970 - 0 Fax: 09175 / 7970 - 50 Email: info@ib-klos.de	
Pfadt Plotdatei: /4_LS_Entwässerungsanlage.pdf		Fzo: Keine	
		Box: LS A - A	
		Blattgröße: 29,7 cm x 85,0 cm	