


# Längsschnitt Versickerungsmulde

M = 1 : 50

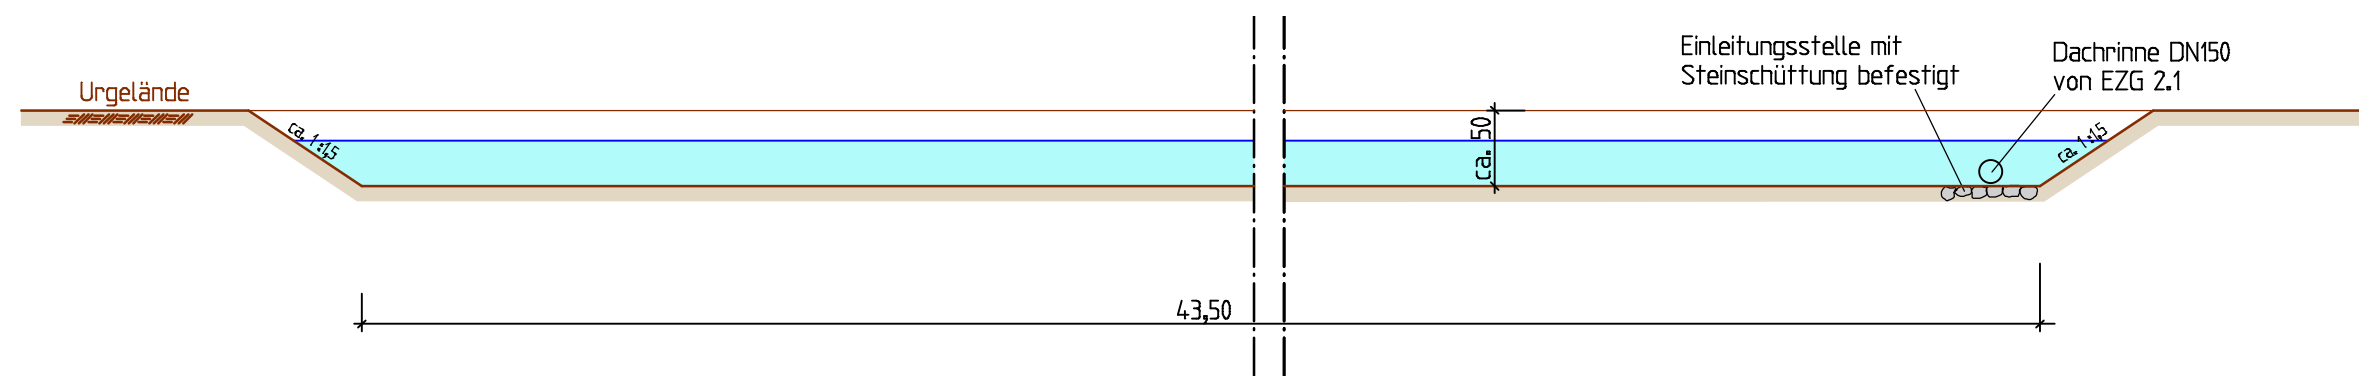

Änderungsverzeichnis			
Änderung Nr.:	Art der Änderung:	geändert am:	gezeichnet:

Planungsphase:	<b>Entwurfsplanung</b>		
Bauvorhaben:	Nachweis der Niederschlagswasserableitung im Ortsteil Reckenstetten Markt Allersberg, Landkreis Roth		Projekt-Nr.: 23-020
Planbezeichnung:	Längsschnitt Versickerungsmulde		
Anlage Nr.:	6	Plan Nr.:	Blatt Nr.: 1/1
			Maßstab: 1 : 50
Bauführer:	 Markt Allersberg Marktplatz 1 90584 Allersberg		Datum: 26.03.2026
	1. Bgm. Daniel Horndasch		bearbeitet: M. Kuch, Dipl.-Ing. (FH)
			gezeichnet: L. Hannemann
			geprüft:
			M. Kuch, Dipl.-Ing. (FH)
			Fz: Keine
			Box: LS_Mulde
			Blattgröße: 29,7 cm x 55,5 cm

<b>KLOS</b> GmbH & Co. KG Ingenieurbüro für Tiefbauwesen und Städteplanung Beratung • Planung • Bauleitung • Gutachten Alte Rathausgasse 6 91174 Spalt www.ib-klos.de Fon: 09175 / 7970 - 0 Fax: 09175 / 7970 - 50 Email: info@ib-klos.de	Pfad Plotdatei: /5_Detail_Auslaufbauwerk.pdf
--	--