


Versickerungsbecken
Schnitt A - A

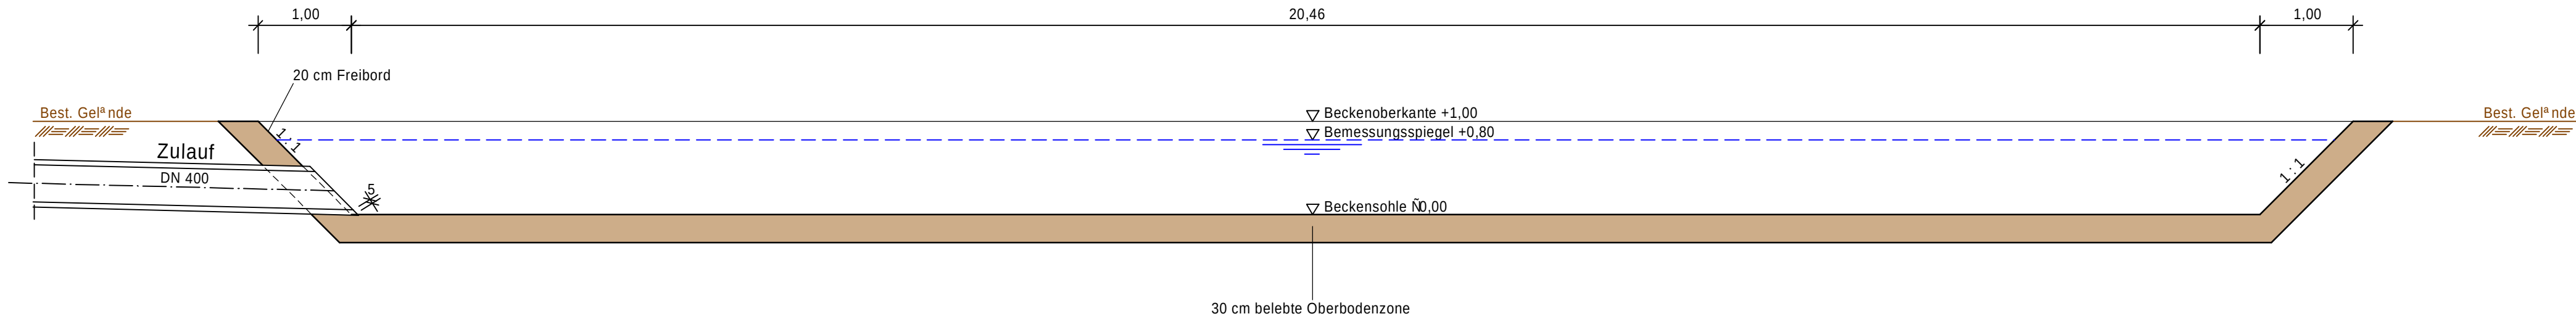

nderungsverzeichnis			
nderung Nr.:	Art der nderung:	ge® ndert am:	gezeichnet:

Planungsphase:	Wasserrecht		
Bauvorhaben:	Wasserrecht, Gewerbegebiet "Karllohe" im Ortsteil Beerbach Landkreis Roth		Projekt-Nr.: 25-028
Planbezeichnung:	Schnitt A - A Versickerungsbecken		
Anlage Nr.:	4	Plan Nr.:	Blatt Nr.:
MaÇstab:		1 : 50	
Bautr® ger:		Datum: 15.01.2026	
Stadt Aabenberg Stillaplatz 1, 91183 Aabenberg		bearbeitet: N. Ballenberger	
		gezeichnet: L. Hannamann	
		gepr¼ft:	
KLOS GmbH & Co. KG Ingenieurb¼ro f¼r Tiefbauwesen und St¼dteplanung Beratung • Planung • Bauleitung • Gutachten Alte Rathausgasse 6 Fon: 09175 / 7970 - 0 91174 Spalt Fax: 09175 / 7970 - 50 www.ib-klos.de Email: info@ib-klos.de		N. Ballenberger, B. Eng.	
		Fzo: Keine	
		Box: Wasserrecht	
Pfad Plotdatei: /4_Schnitt_Versickerungsbecken.pdf		Blattgr¼Ùe: 29,7 cm x 77,0 cm	