




Schnitt A - A

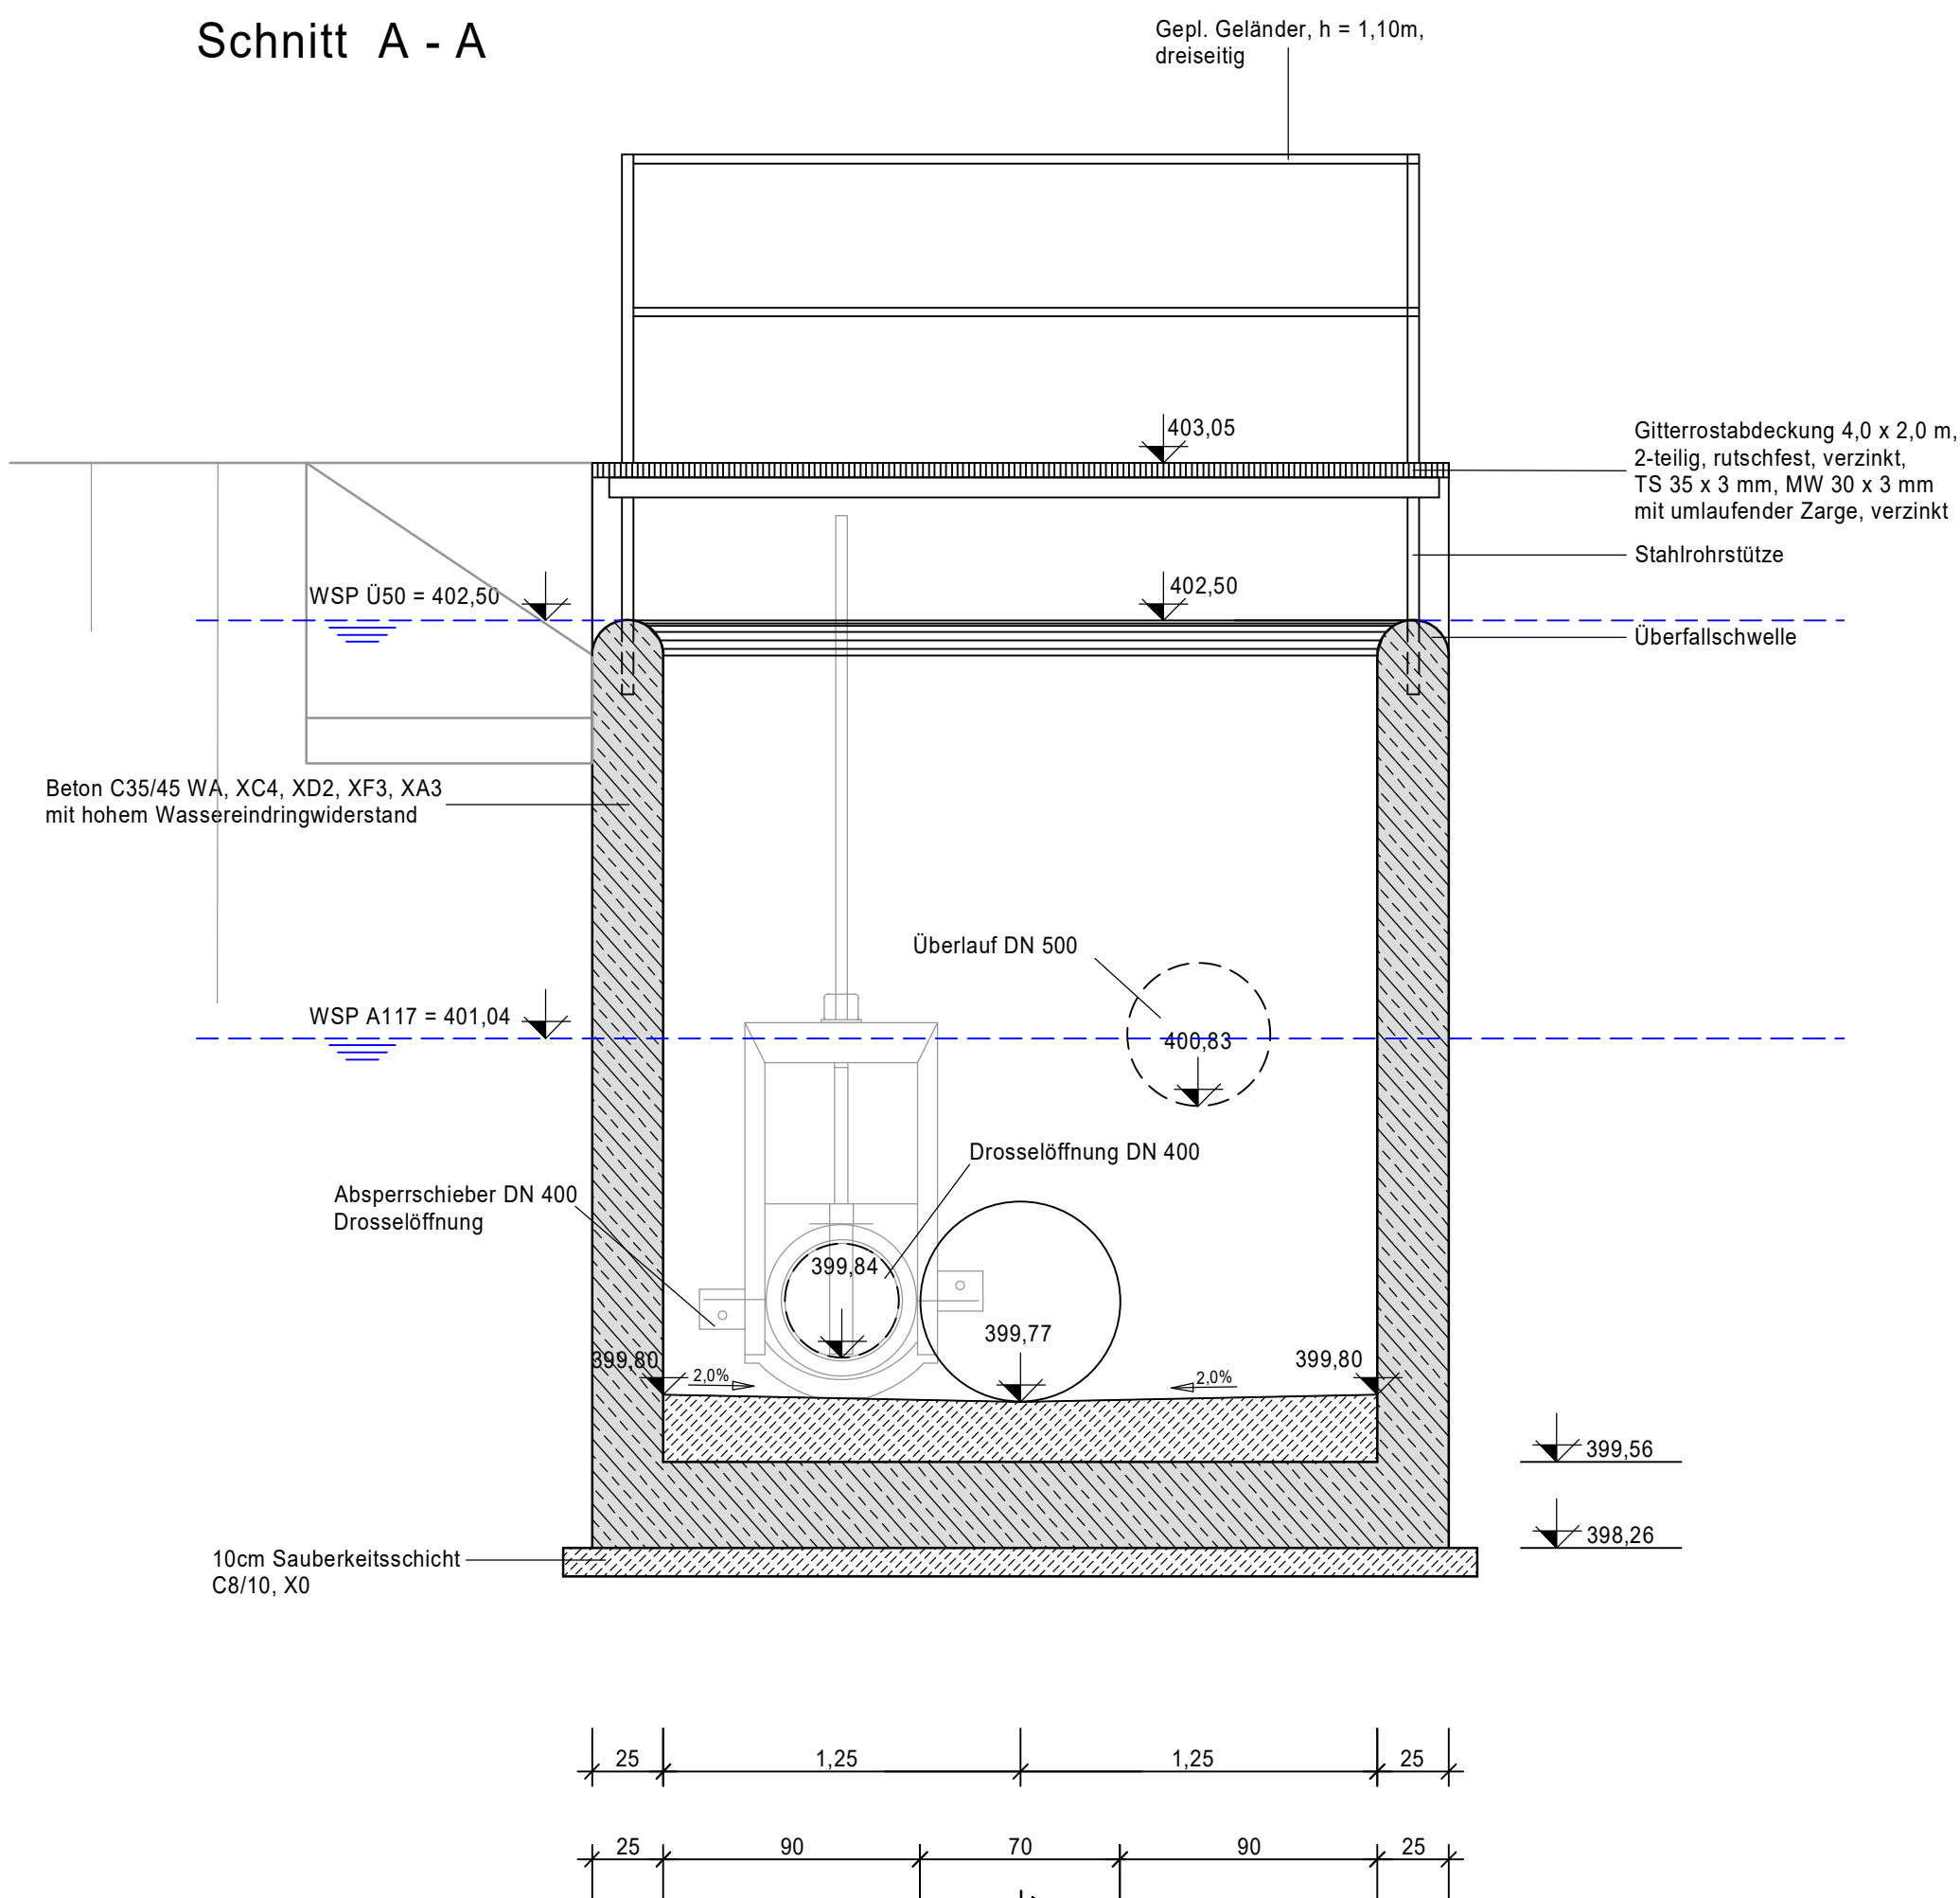

Grundriss

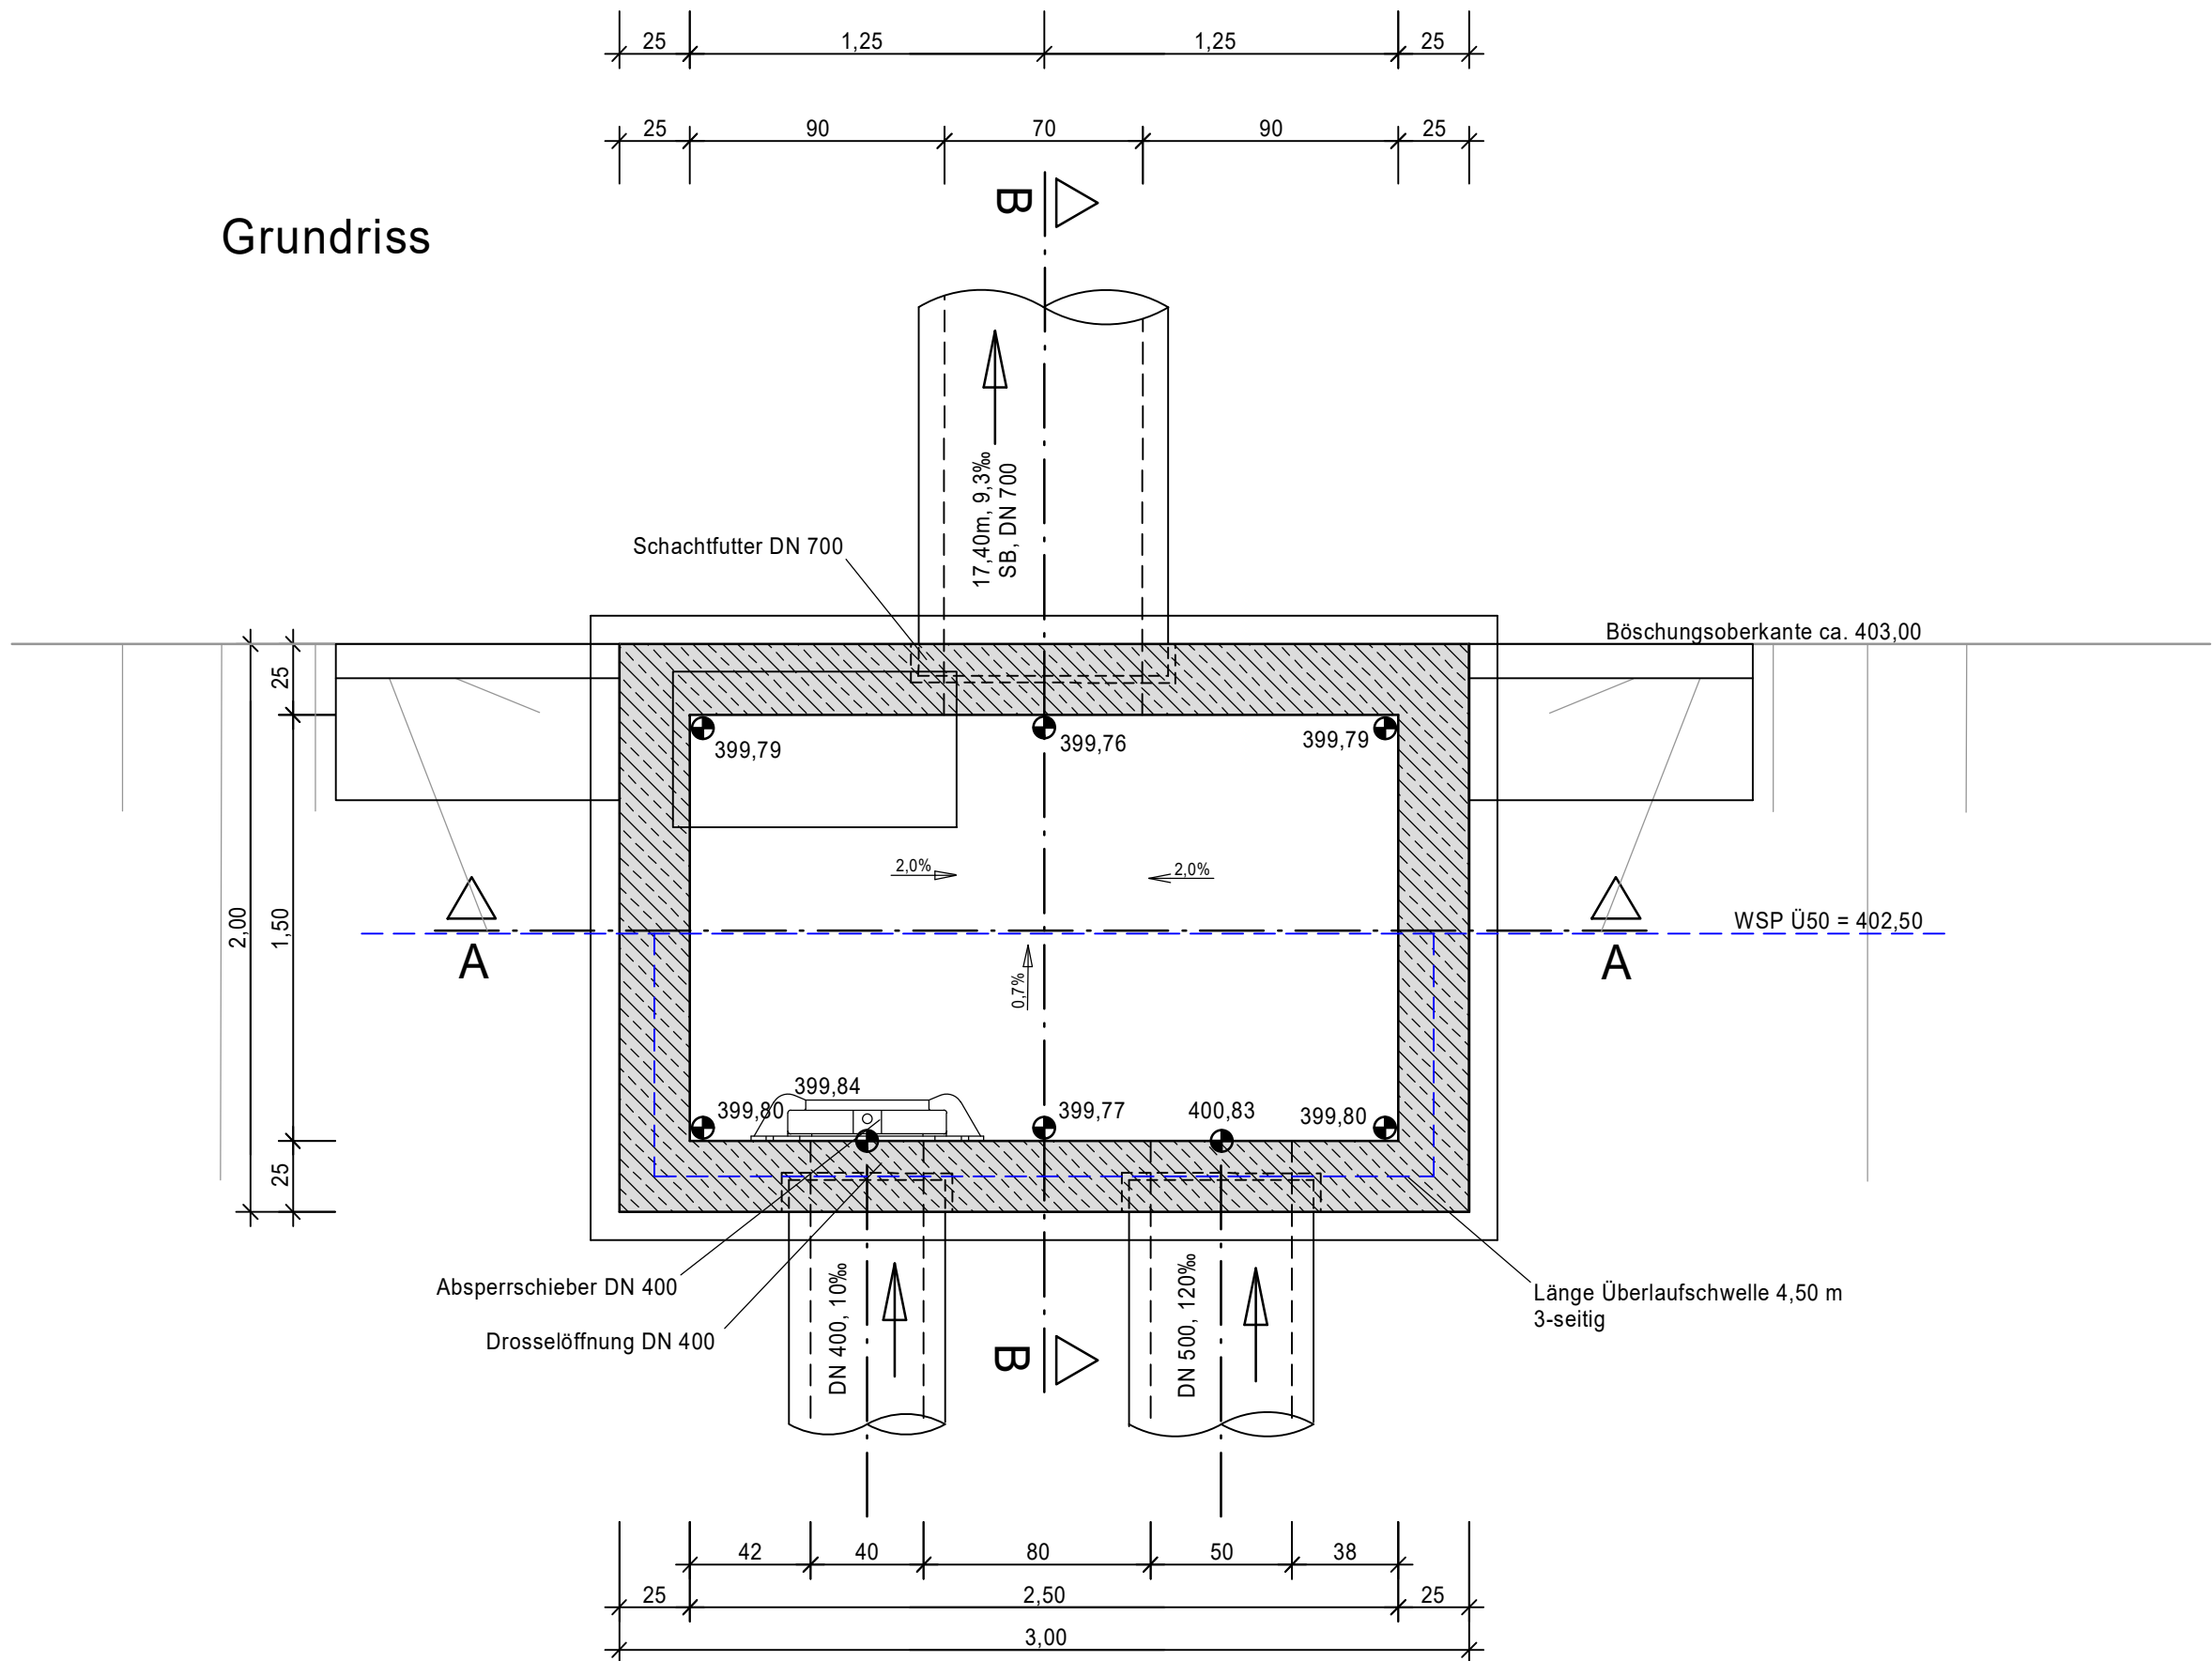

Schnitt B - B

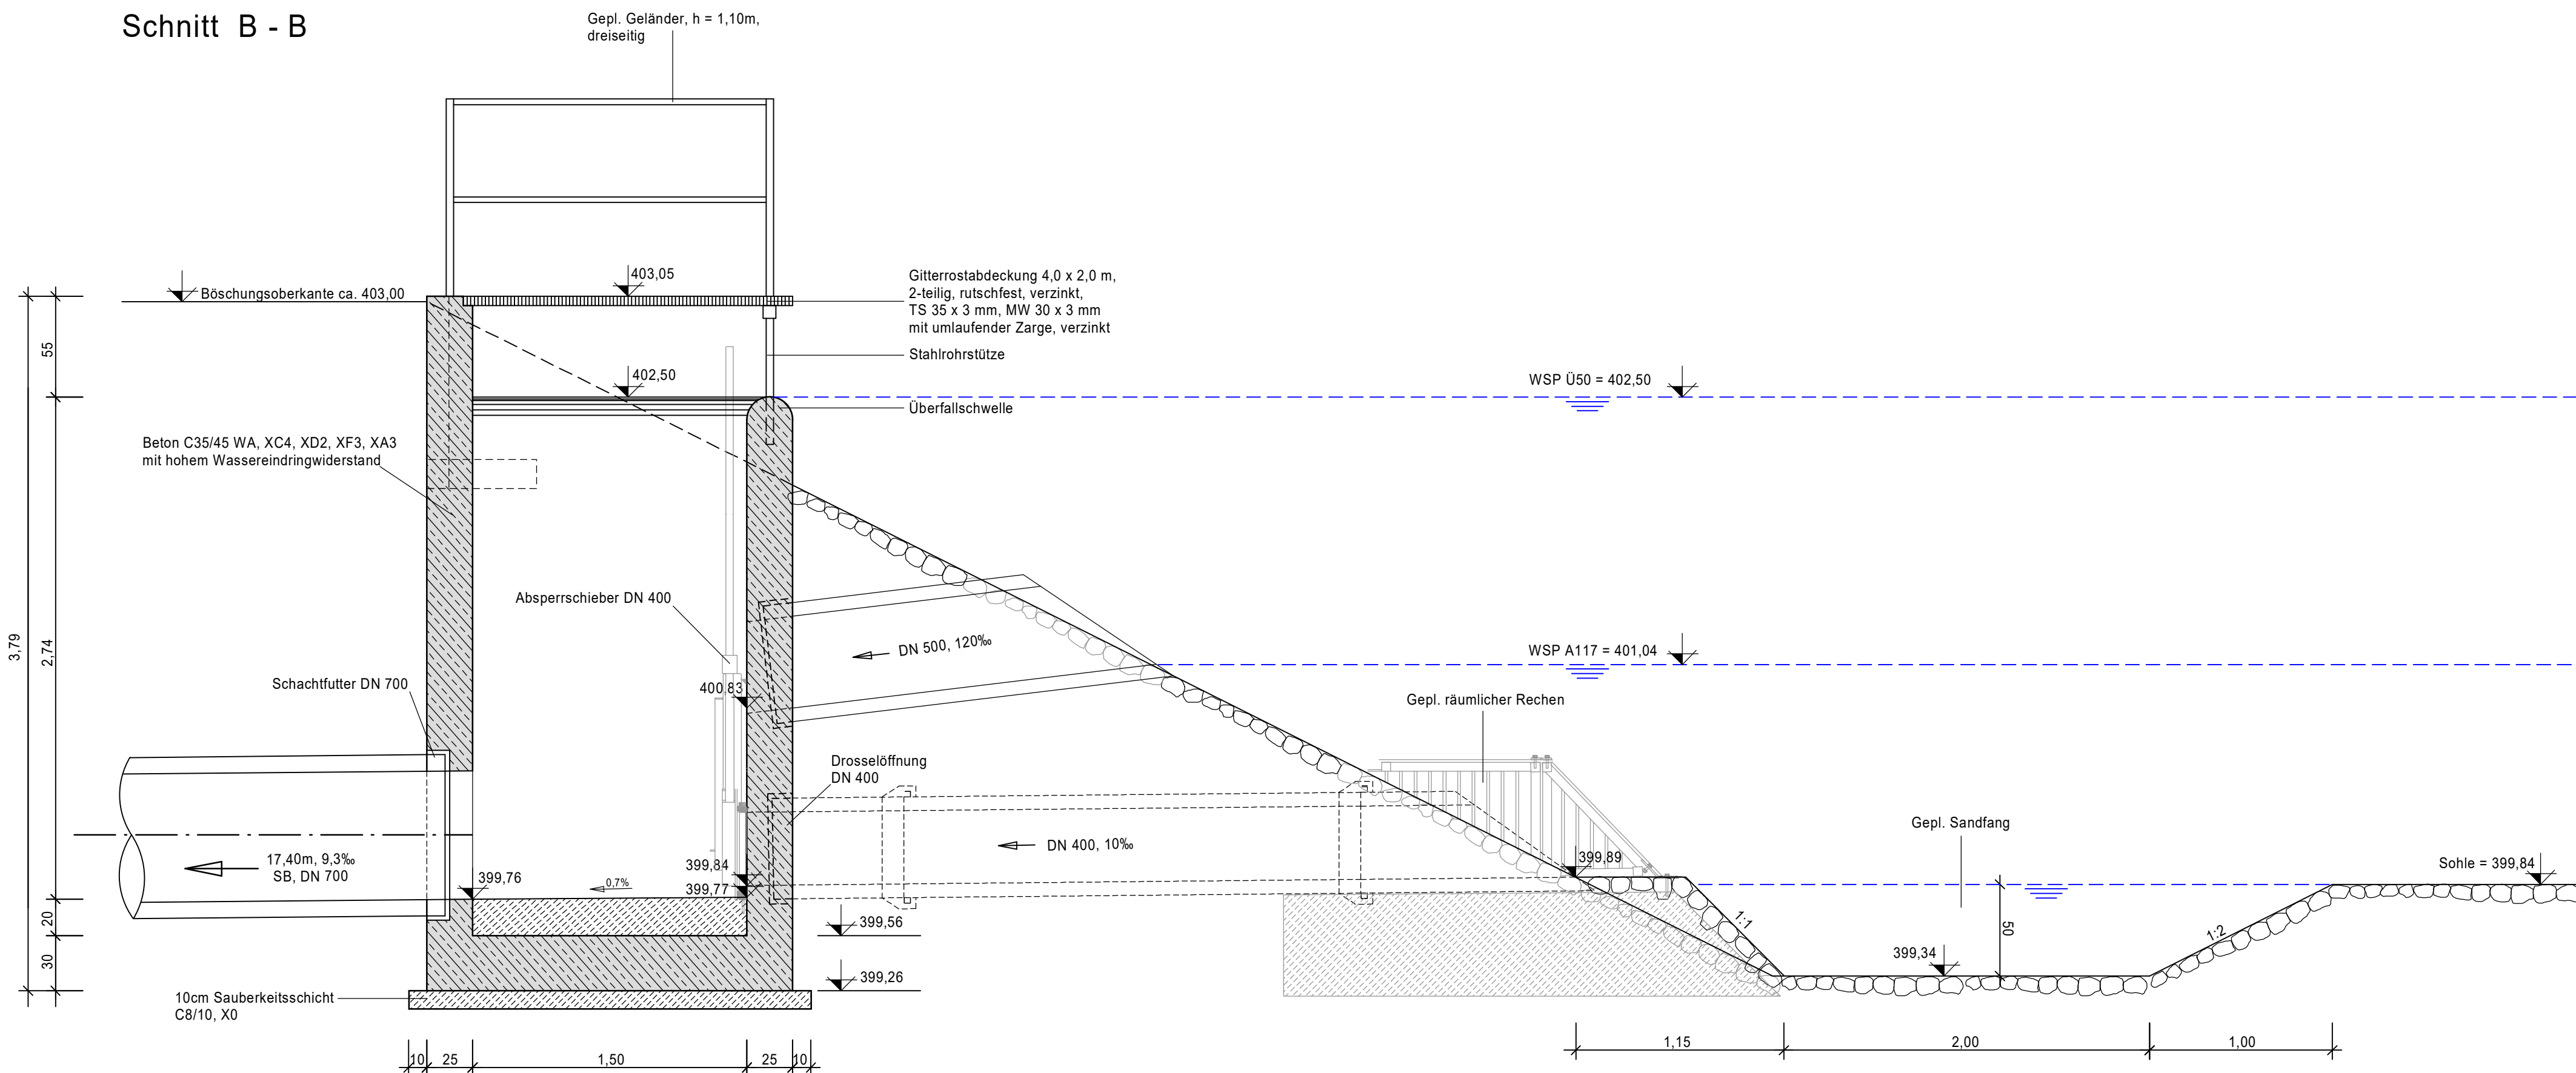

Änderungsverzeichnis			
Änderung Nr.:	Art der Änderung:	geändert am:	gezeichnet:
Planungsphase: Entwurfsplanung			
Bauvorhaben: Abwasserbeseitigung und Niederschlagswasserableitung im Ortsteil Seiboldsmühle Stadt Heideck, Landkreis Roth			
Planbezeichnung: Bauwerksplan Auslaufbauwerk			
Anlage Nr.:	10	Plan Nr.:	
Blatt Nr.:	1/1	Maßstab:	1 : 25
Baufräger: Stadt Heideck Marktplatz 24 91180 Heideck			Datum: 19.12.2025
1. Bgm. Ralf Beyer			Bearbeitet: Kamm
			Gezeichnet: Gabel
			Geprüft:
KLOS GmbH & Co. KG			C. Schwemmer, Dipl.-Ing. (FH)
Ingenieurbüro für Tiefbauwesen und Städteplanung Beratung • Planung • Bauleitung • Gutachten Alte Rathausgasse 6 91174 Spalt www.ib-klos.de			Fzo: Keine
			Box: Auslaufbauwerk
Pfadt Plotdatei: /10_BW_Auslaufbauwerk.pdf			Blattgröße: 53,0 cm x 92,5 cm