


Schmutzwasserkanal Strang 3



Horizont 398.00 NN

Schachtbezeichnung	SM.S120	SM.S110	SM.S108
Haltungslänge	m	38,39	42,71
Profilhöhe	mm	250	250
Material		Polypropylen	Polypropylen
Urgelände	mNN	405,79	404,59
Deckelhöhe	mNN	405,86	405,01
Schachttiefe	m	3,02	3,59
Schachtsohle	mNN	402,84	401,42
Haltungssohle	mNN	401,68	401,42
Gefälle	‰	30,0	6,0
Station	m	0,00	81,08


Schmutzwasserkanal Strang 4

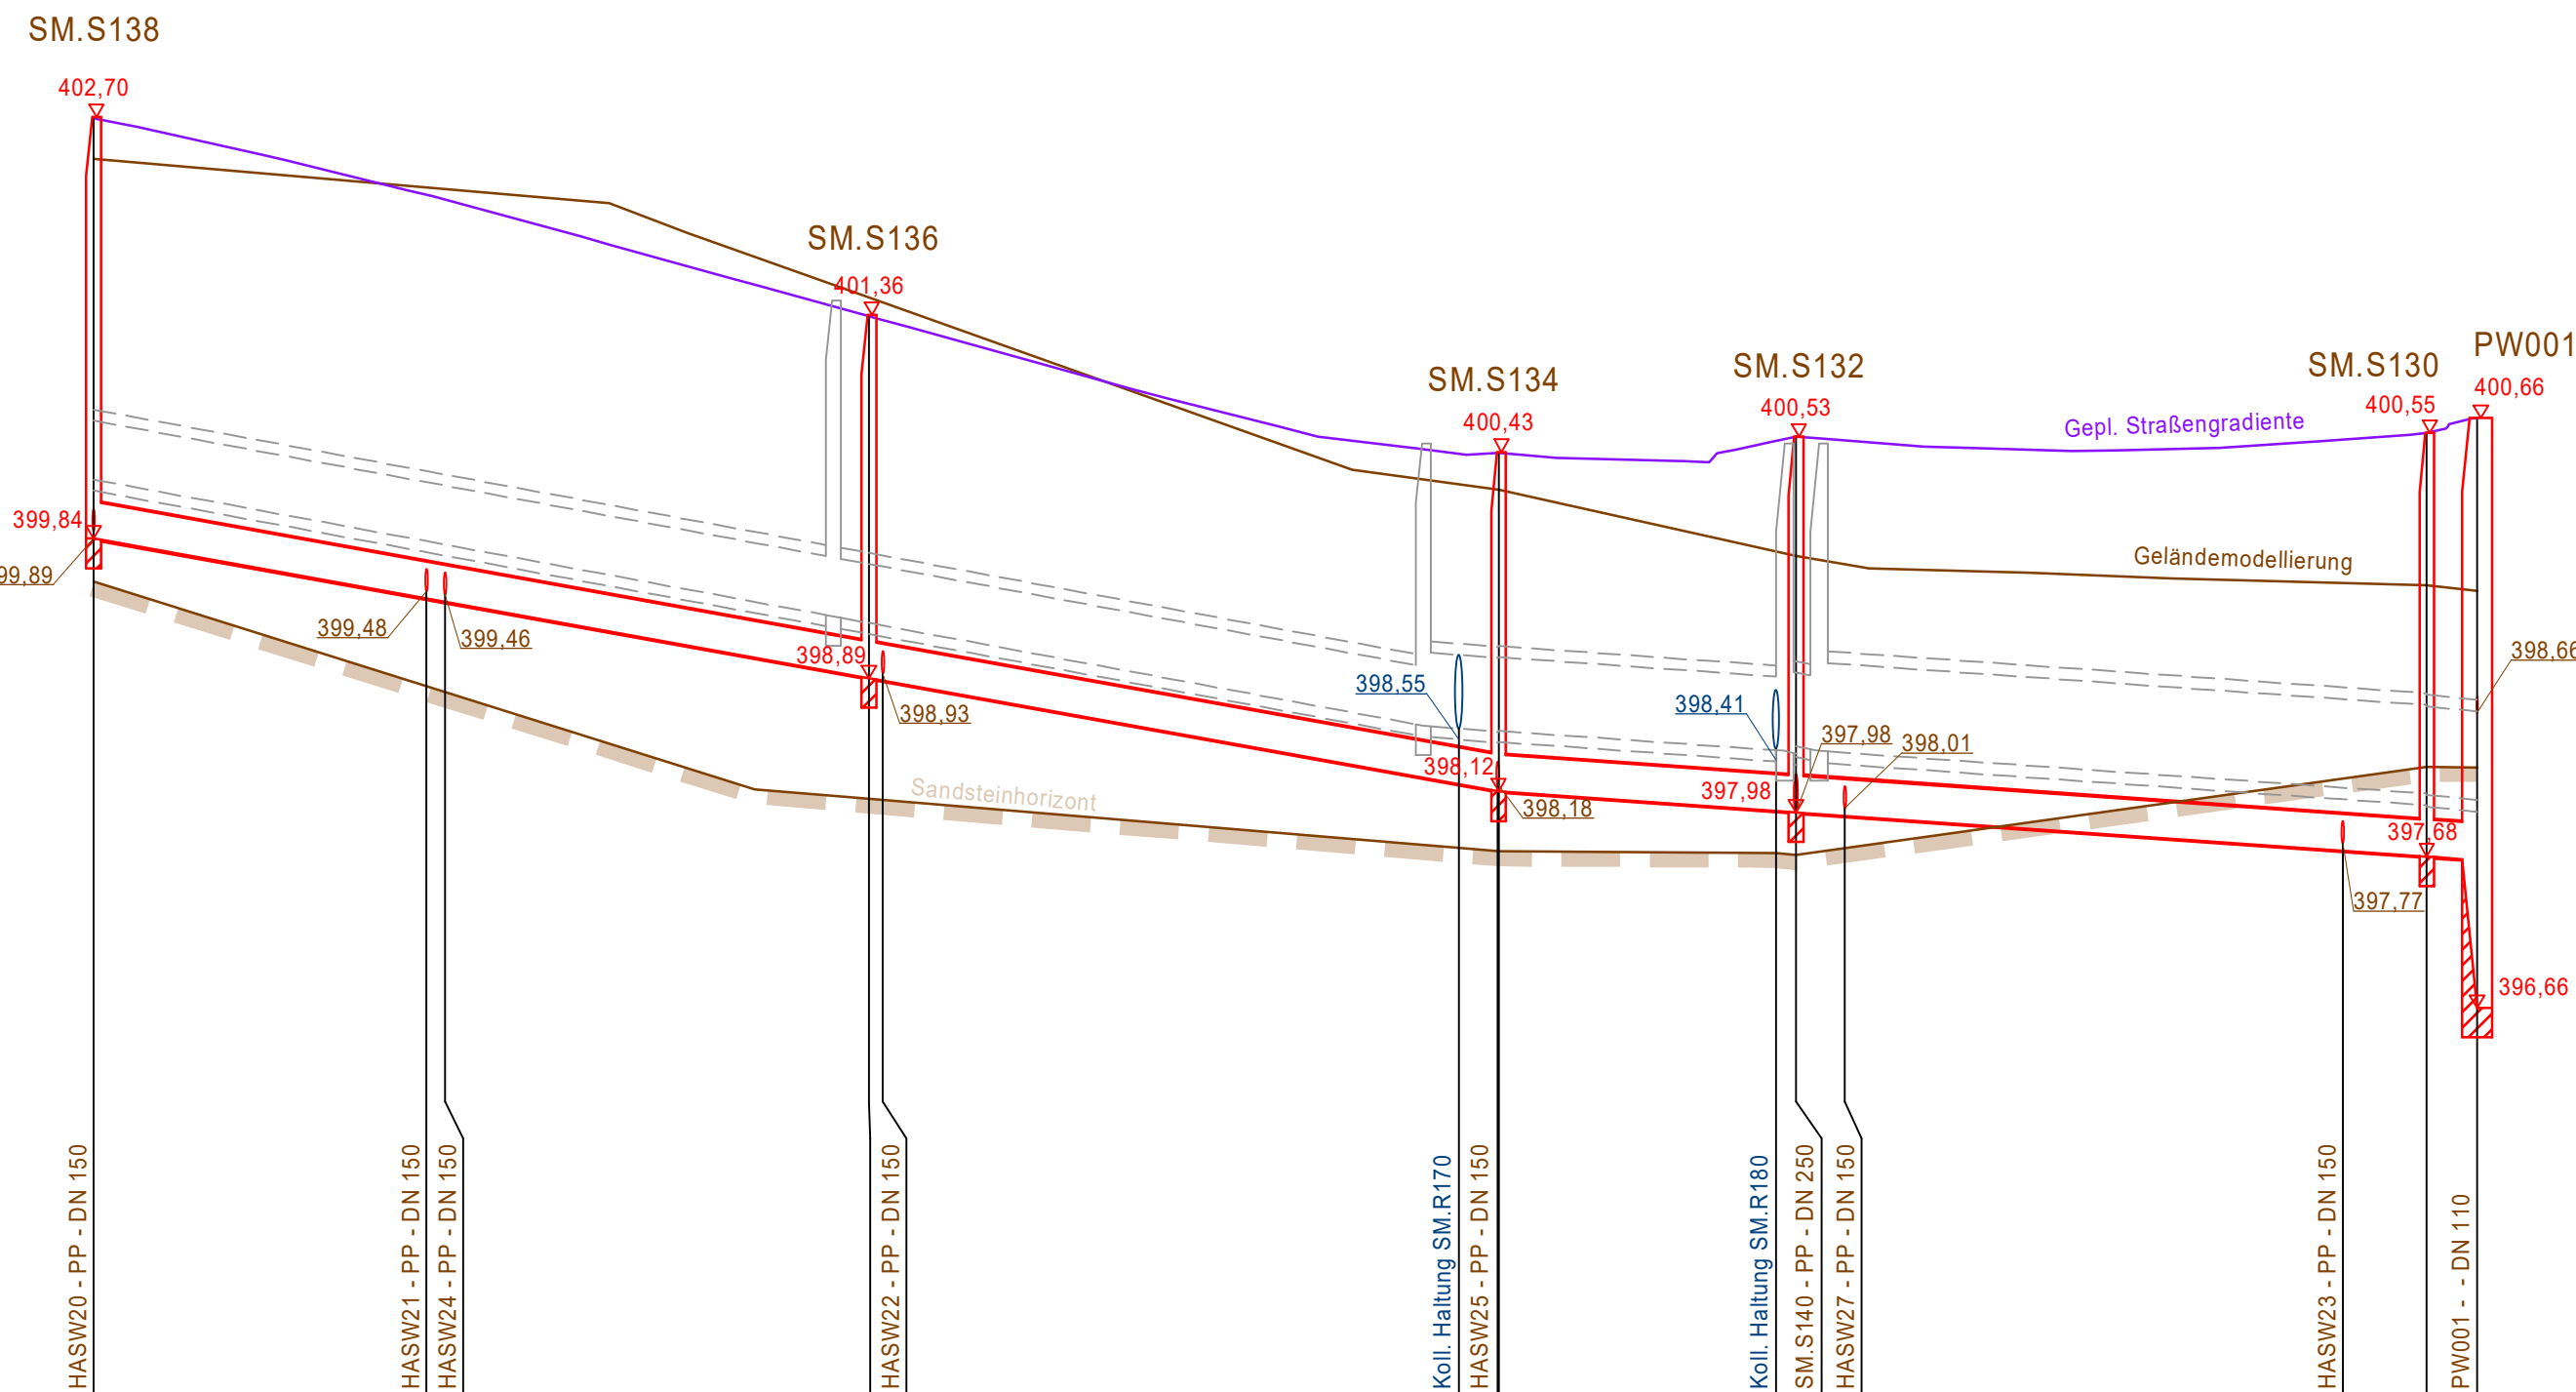

Horizont 394.00 NN


Schachtbezeichnung	SM.S138	SM.S136	SM.S134	SM.S132	SM.S130	PW001
Haltungslänge	m	52,58	42,71	20,16	42,78	3,41
Profilhöhe	mm	250	250	250	250	250
Material		Polypropylen	Polypropylen	Polypropylen	Polypropylen	PP
Urgelände	mNN	402,42	401,78	400,18	399,72	399,53
Deckelhöhe	mNN	402,70	401,36	400,43	400,55	400,66
Schachttiefe	m	2,86	2,46	2,30	2,55	2,87
Schachtsohle	mNN	399,84	398,89	398,12	397,98	397,68
Haltungssohle	mNN	399,84	398,89	398,12	397,98	397,68
Gefälle	‰	18,0	18,0	7,0	7,0	
Station	m	0,00	52,57	95,27	115,43	158,22

Schmutzwasserkanal Strang 5

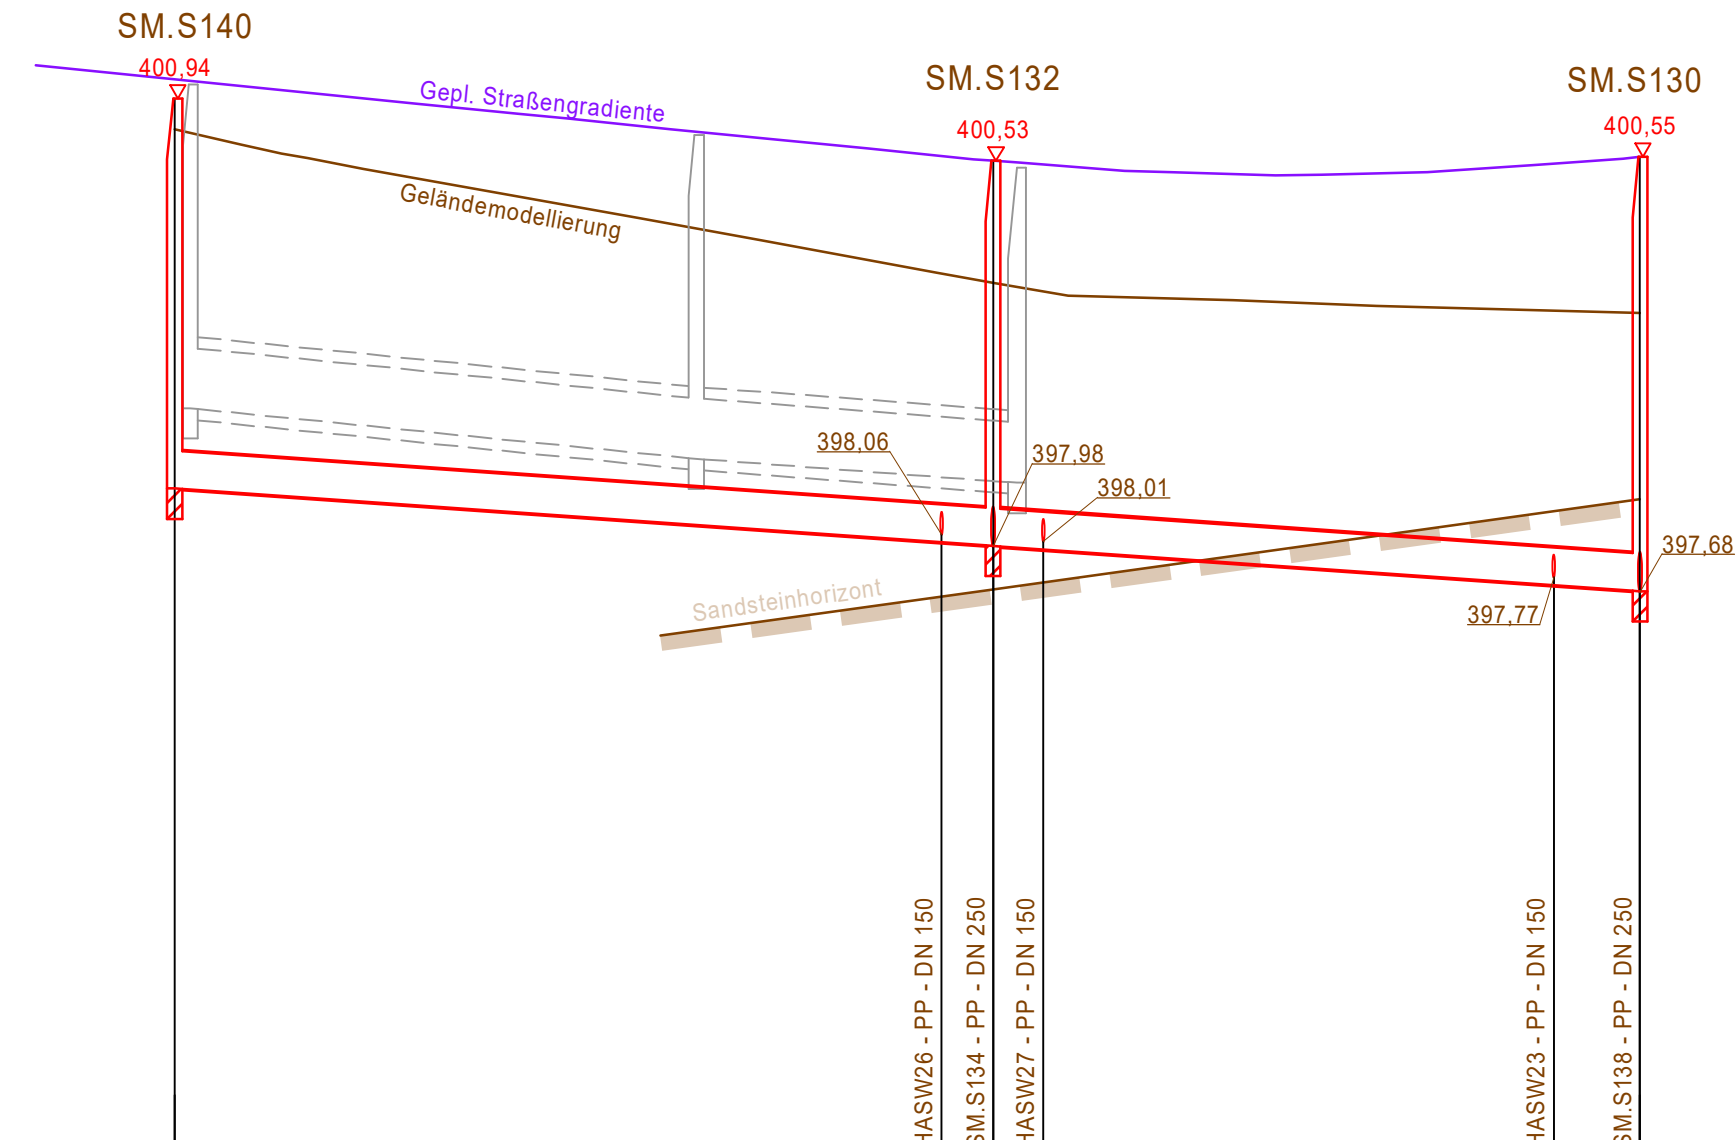

Horizont 394.00 NN

Schachtbezeichnung	SM.S140	SM.S132	SM.S130
Haltungslänge	m	54,12	42,78
Profilhöhe	mm	250	250
Material		Polypropylen	Polypropylen
Urgelände	mNN	400,74	399,72
Deckelhöhe	mNN	400,94	400,55
Schachttiefe	m	2,58	2,55
Schachtsohle	mNN	398,36	397,98
Haltungssohle	mNN	398,36	397,98
Gefälle	‰	7,0	7,0
Station	m	0,00	54,12

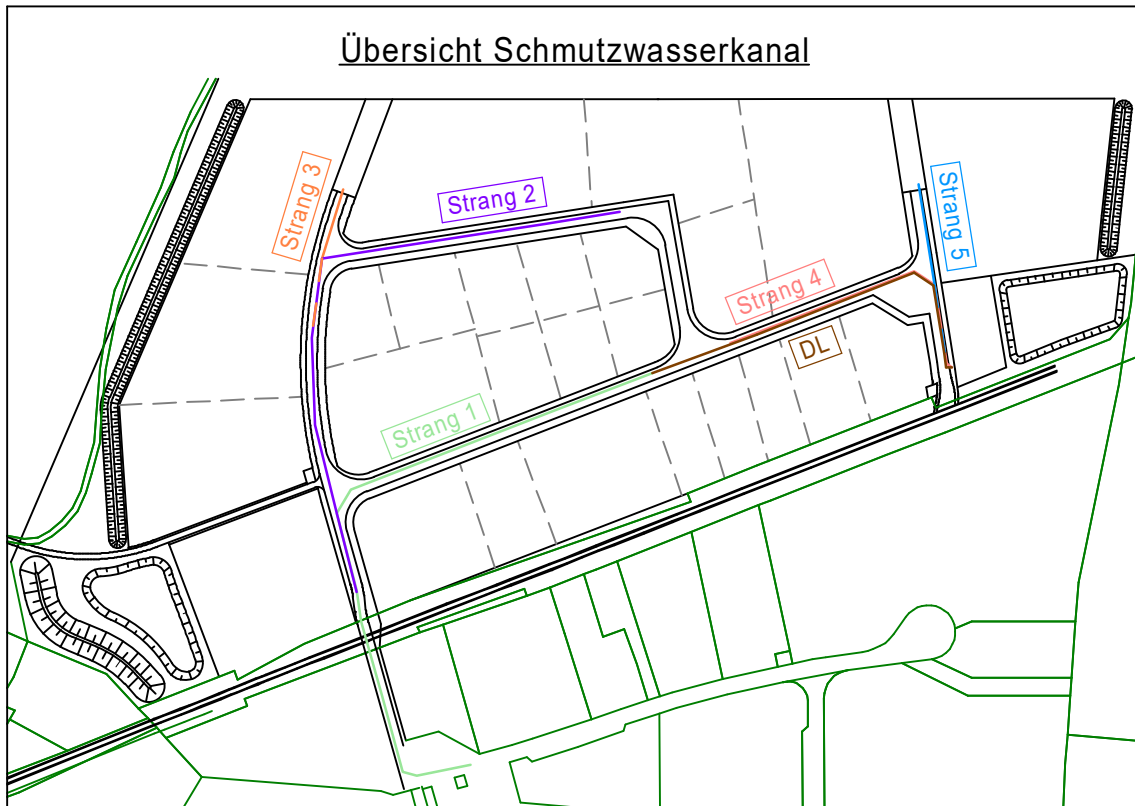

Änderungsverzeichnis			
Änderung Nr.:	Art der Änderung:	geändert am:	gezeichnet:
Planungsphase:			
Entwurfsplanung			
Bauvorhaben: Abwasserbeseitigung und Niederschlagswasserableitung der "Erweiterung Gewerbegebiet Kohlback" im Ortsteil Seiboldsmühle Stadt Heideck, Landkreis Roth			
Planbezeichnung: Längsschnitt Schmutzwasserkanal Strang 3 bis Strang 5			
Anlage Nr.:	6.3	Plan Nr.:	Blatt Nr.: 1/1
Maßstab: 1 : 500 / 50		Datum: 19.12.2025	
Bauvertr.: Stadt Heideck Marktplatz 24 91180 Heideck		bearbeitet: Kamm	
gezeichnet: Gabel		geprüft: C. Schwemmer, Dipl.-Ing. (FH)	
Fzr: Keine		Blattgröße: 38.0 cm x 122.0 cm	
Plat Plotdatei: 6.3_LS_SW_Strang 3-5.pdf			