



Oberflächenwasserkanal Strang 3

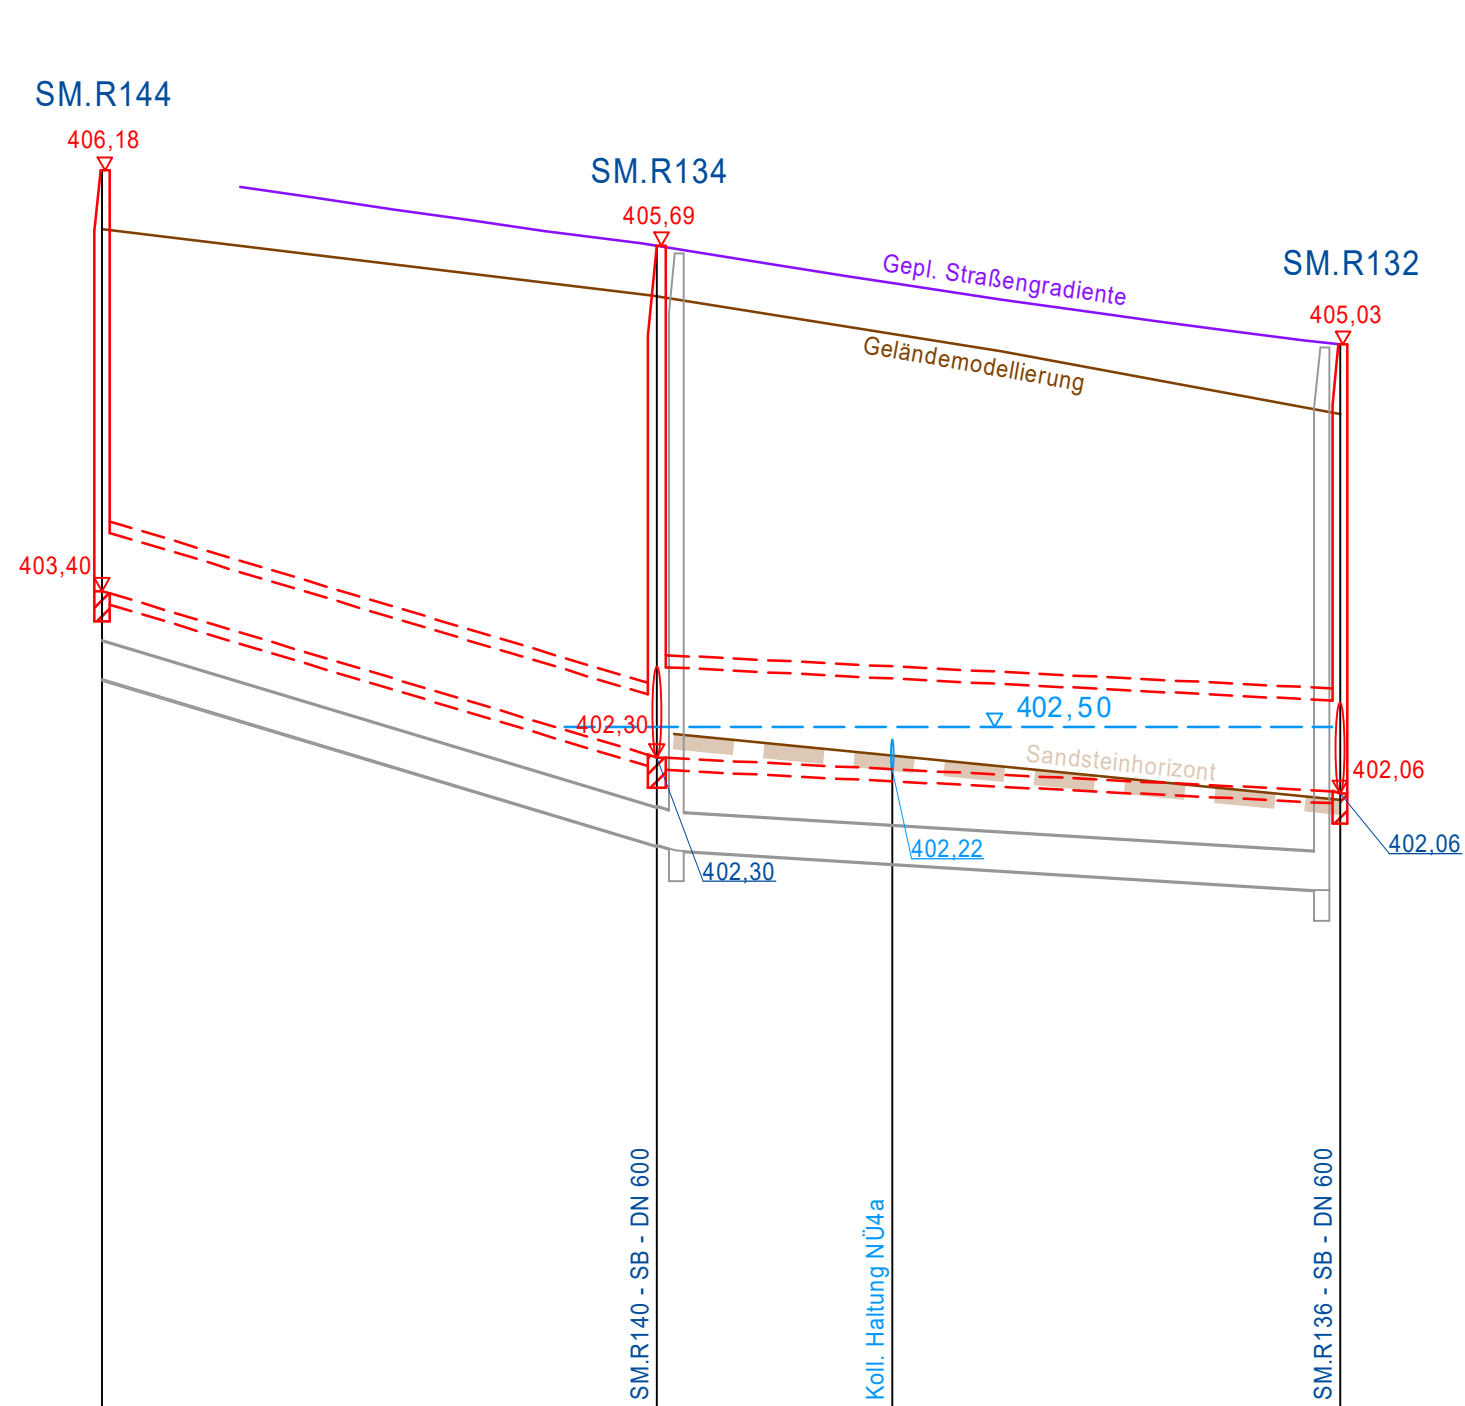

Horizont 398.00 NN


Schachtbezeichnung	SM.R144	SM.R134	SM.R132
Haltungslänge	m	36,72	45,19
Profilhöhe	mm	400	600
Material		Stahlbeton	Stahlbeton
Urgelände	mNN	405,80	405,35
Deckelhöhe	mNN	406,18	405,69
Schachttiefe	m	2,78	3,39
Schachtsohle	mNN	403,40	402,30
Haltungssohle	mNN	402,30	402,30
Gefälle	‰	30,0	5,0
Station	m	0,00	36,71

Oberflächenwasserkanal Strang 4

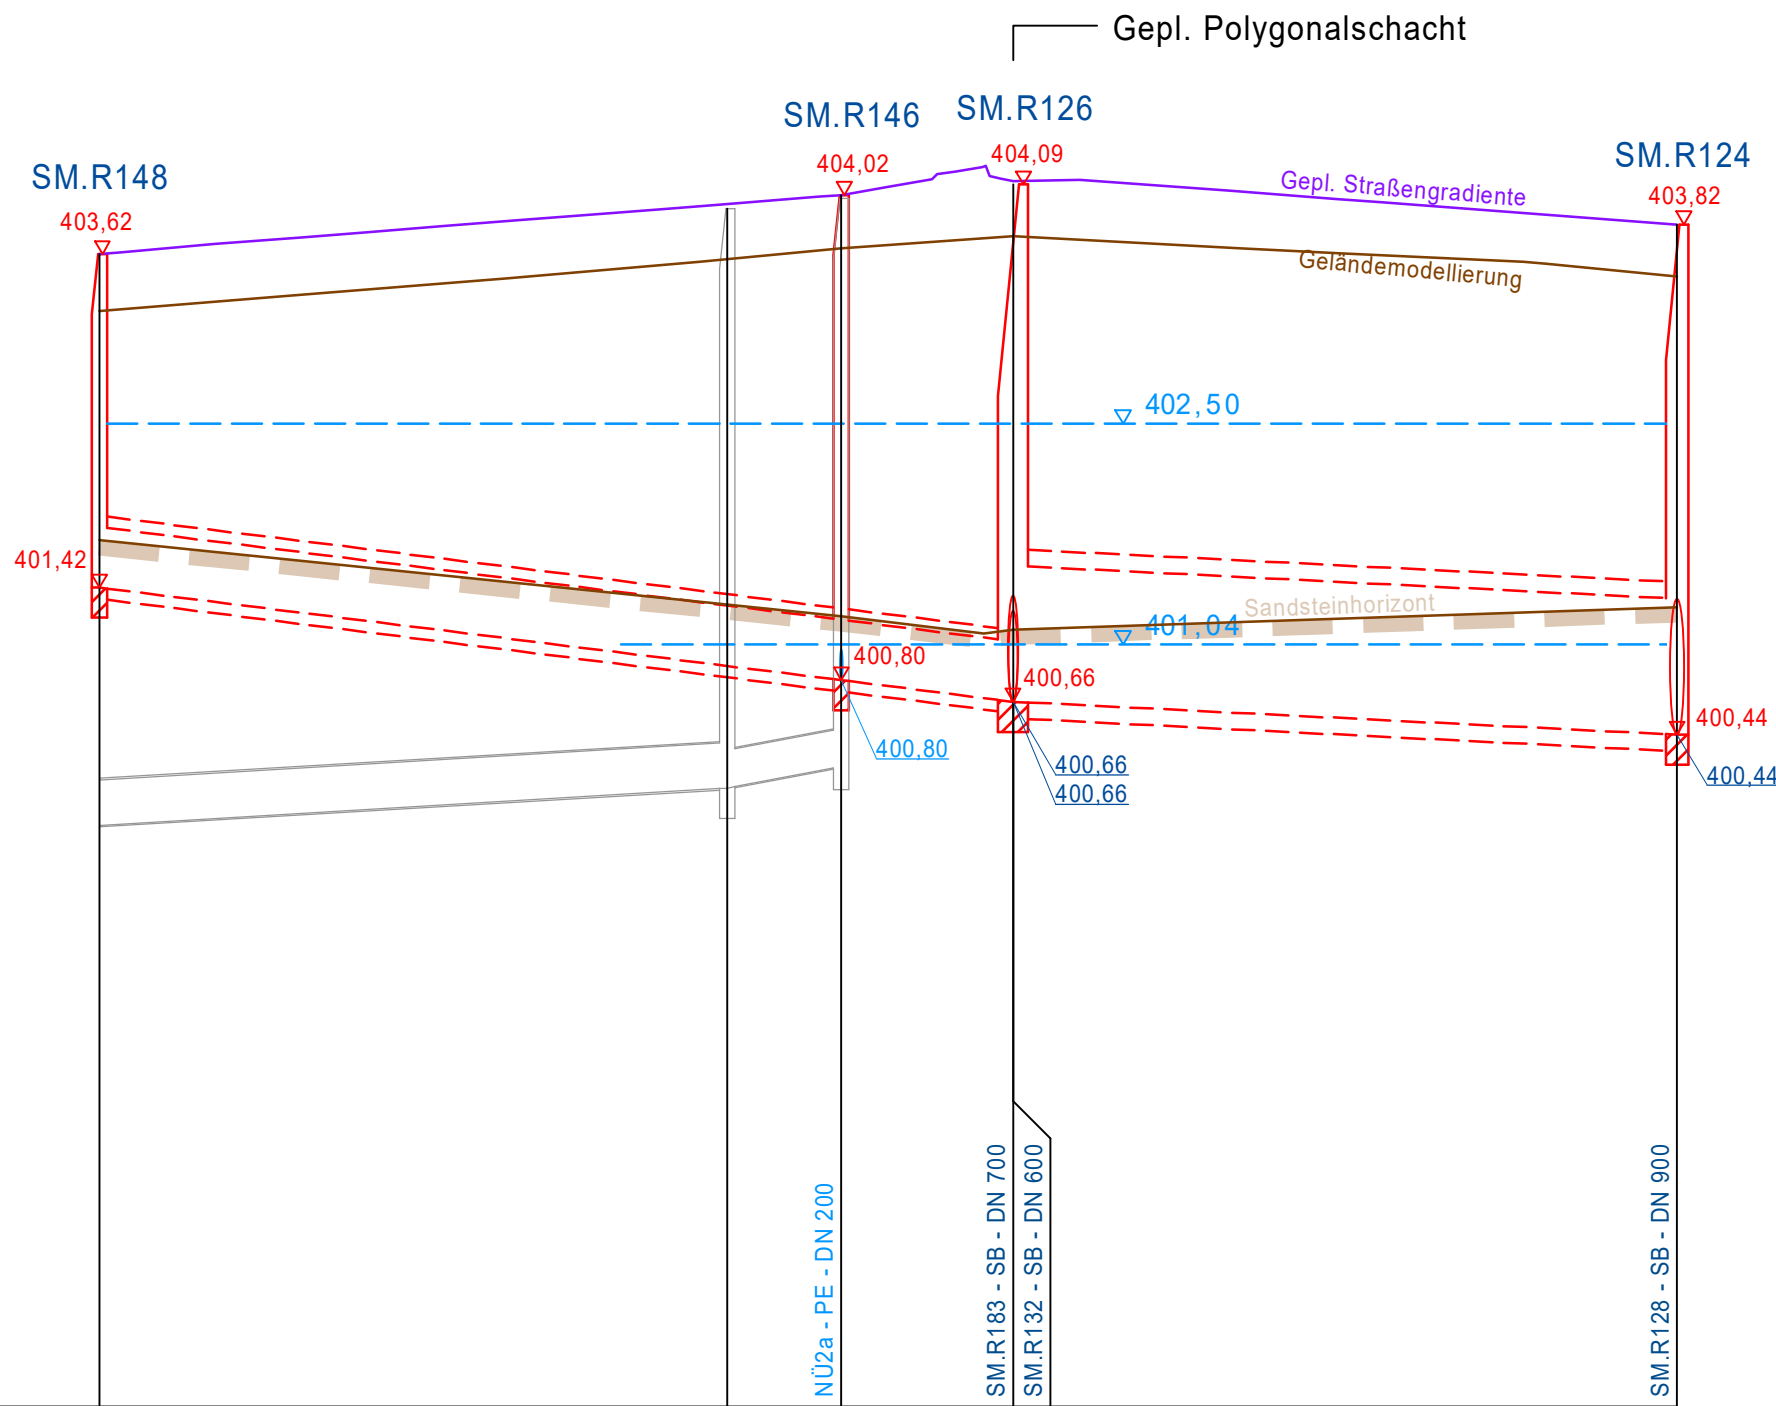

Horizont 396.00 NN

Schachtbezeichnung	SM.R148	SM.R146	SM.R126	SM.R124
Haltungslänge	m	49,08	11,36	43,93
Profilhöhe	mm	400	400	900
Material		Stahlbeton	Stahlbeton	Stahlbeton
Urgelände	mNN	403,25	403,66	403,74
Deckelhöhe	mNN	403,62	404,02	404,09
Schachttiefe	m	2,21	3,21	3,42
Schachtsohle	mNN	401,42	400,80	400,66
Haltungssohle	mNN	401,42	400,80	400,66
Gefälle	‰	12,5	12,5	5,0
Station	m	0,00	41,53	49,08

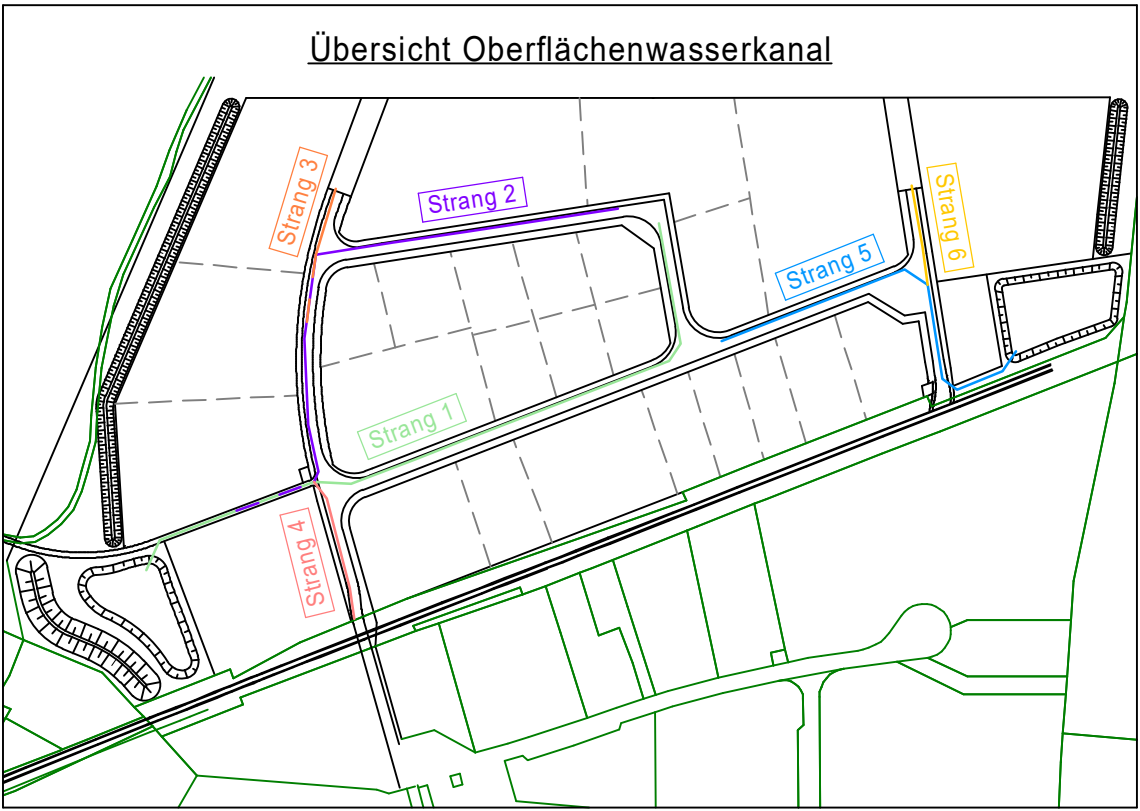

Änderungsverzeichnis

Änderung Nr.:	Art der Änderung:	geändert am:	gezeichnet:

Planungsphase:

Entwurfsplanung

Bauvorhaben:

Abwasserbeseitigung und Niederschlagswasserableitung der "Erweiterung Gewerbegebiet Kohlbeck" im Ortsteil Seiboldsmühle Stadt Heideck, Landkreis Roth

Projekt-Nr.: 18-062

Planbezeichnung:

Längsschnitt Regenwasserkanal Strang 3 und 4

Anlage Nr.:

7.3

Plan Nr.:

Blatt Nr.:

1/1

Maßstab:

1 : 500 / 50

Bauträger:

 Stadt Heideck
Marktplatz 24
91180 Heideck

1. Bgm. Ralf Beyer

Datum:

19.12.2025

 **KLOS**
GmbH & Co. KG

Ingenieurbüro für Tiefbauwesen und Städteplanung
Beratung • Planung • Bauleitung • Gutachten
Alte Rathausgasse 6
91174 Spalt
www.ib-klos.de

Fon: 09175 / 7970 - 0
Fax: 09175 / 7970 - 50
Email: info@ib-klos.de

bearbeitet: Kamm

gezeichnet: Gaebel

geprüft: 

C. Schwemmer, Dipl.-Ing. (FH)

Fzo: Keine

Blattgröße: 42,0 cm x 88,0 cm

H:\Heideck\18-062_GE Seiboldsmühle_GE Erw. Kohlbeck\Geo\Plane\Kanal\Entwurf\LS_OW_GE.GVP