



Schacht SM.R126
Schnitt A - A

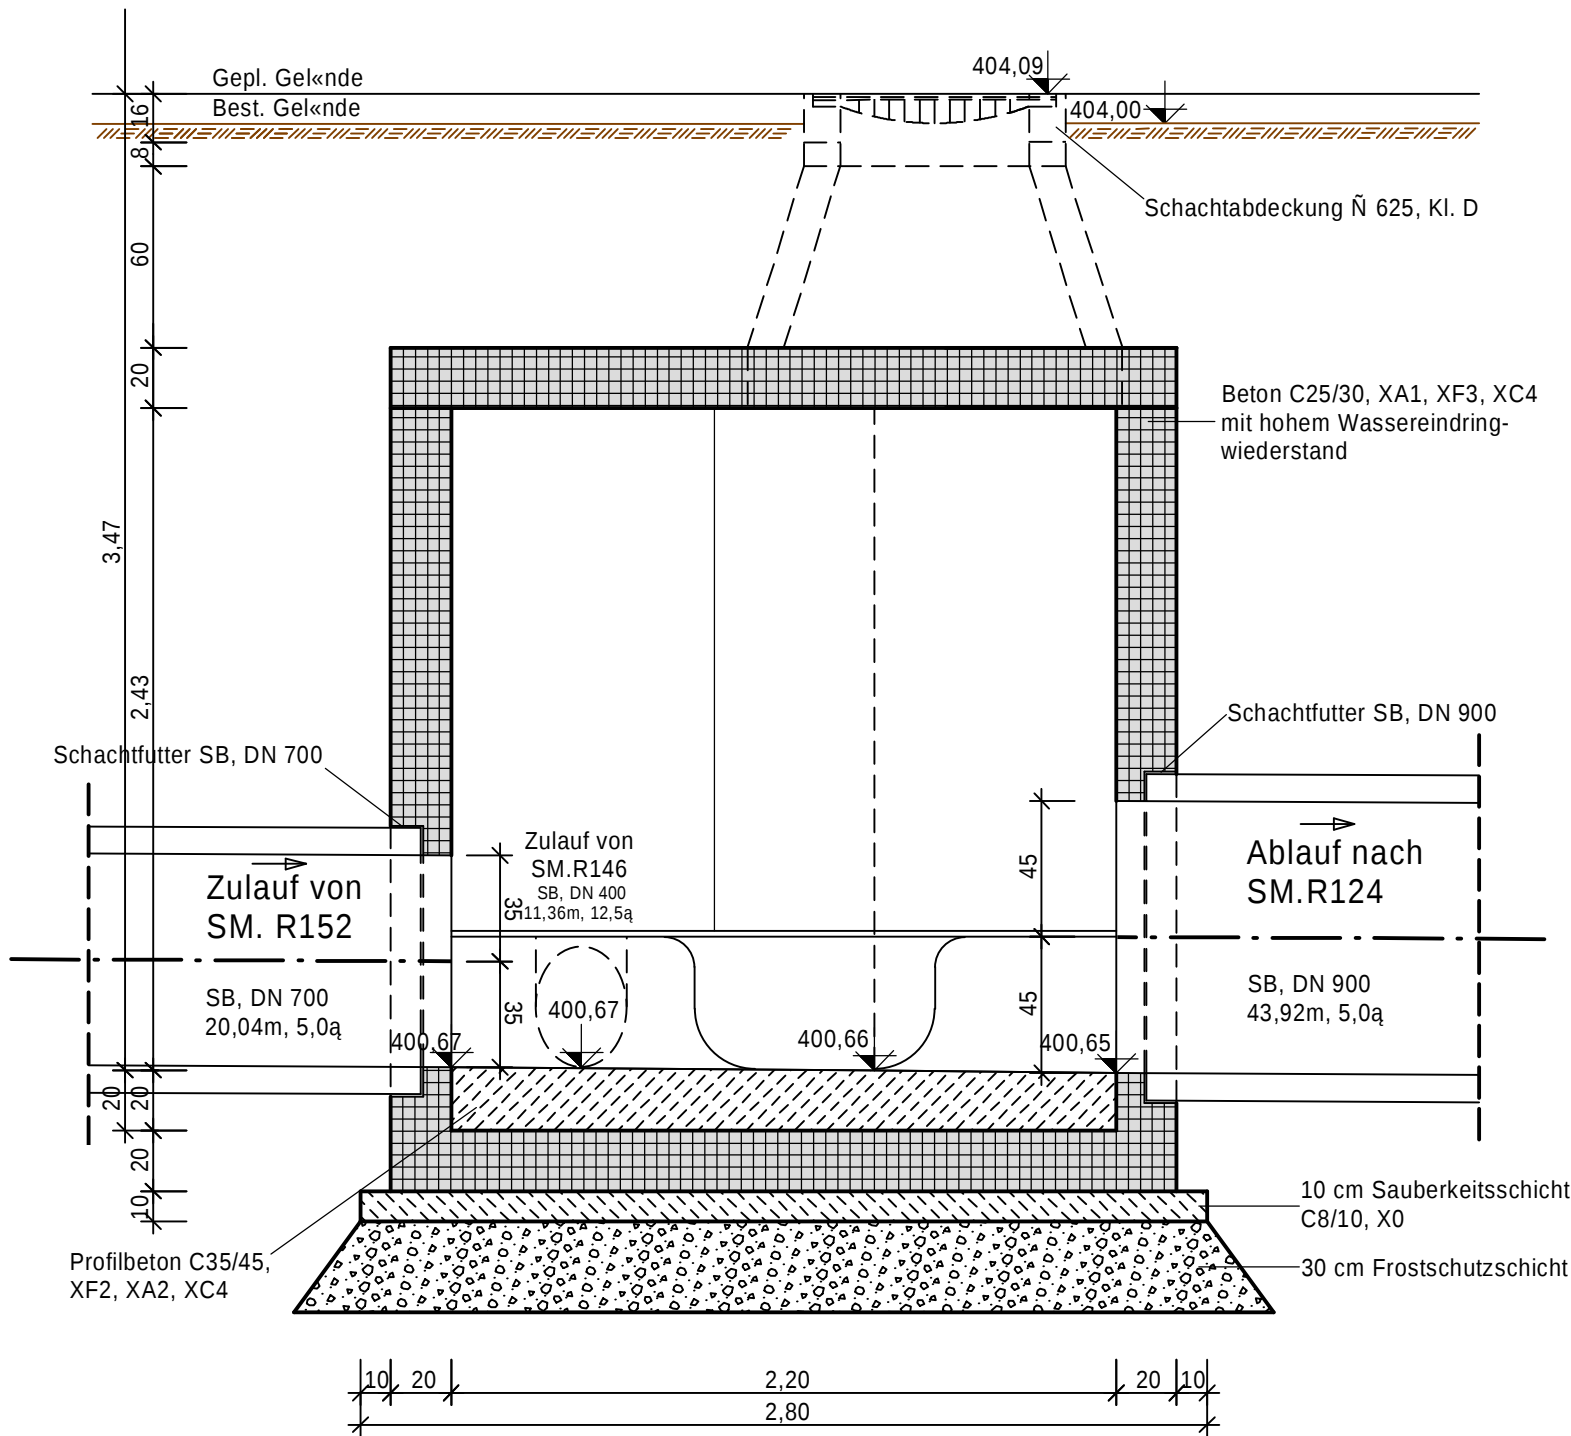

Schacht SM.R126
Grundriss

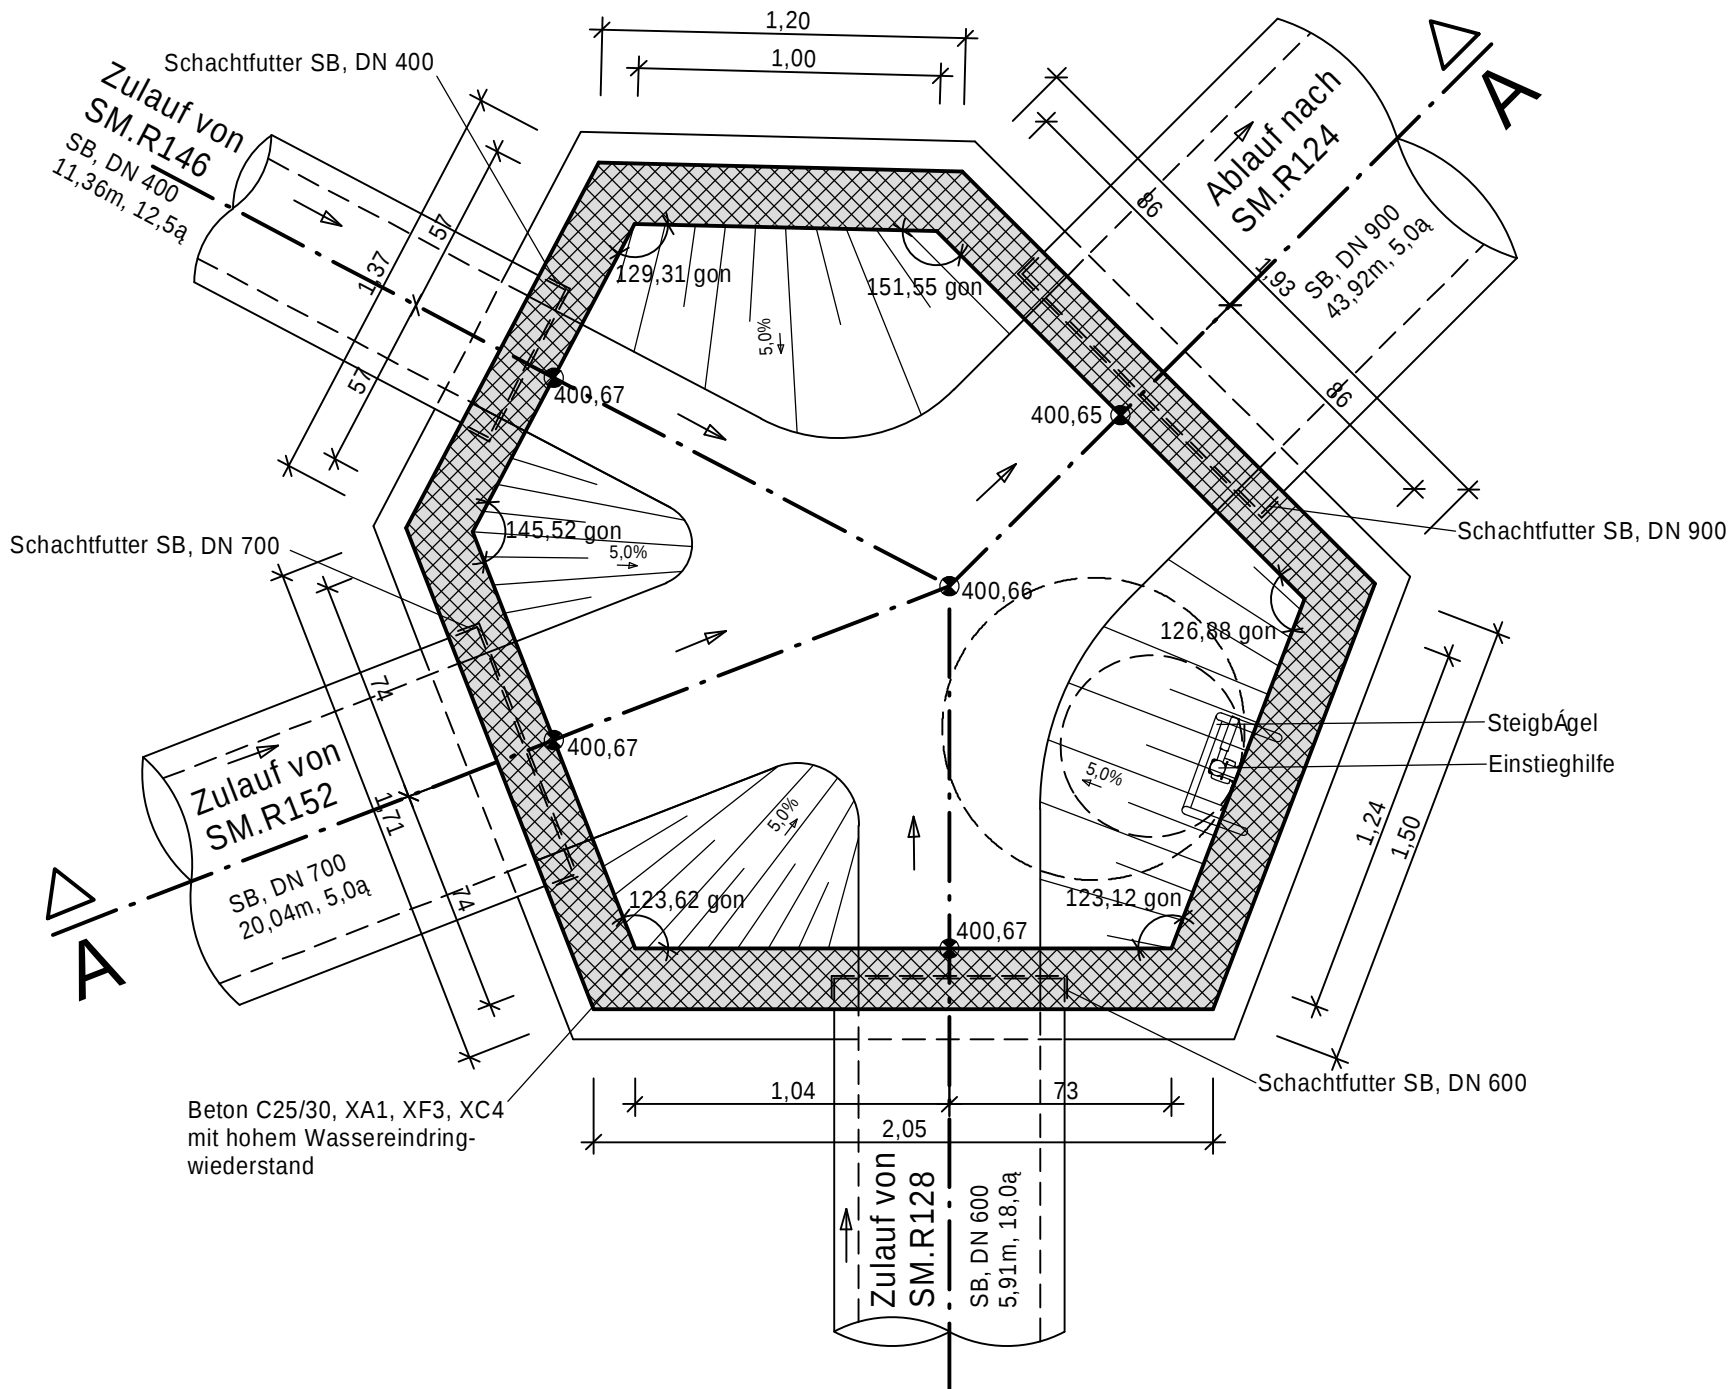

Änderungsverzeichnis			
Änderung Nr.:	Art der Änderung:	geändert am:	gezeichnet:
Planungsphase:			
Entwurfsplanung			
Bauvorhaben:	Abwasserbeseitigung und Niederschlagswasserableitung der "Erweiterung Gewerbegebiet Kohlbusch" im Ortsteil Seiboldsmühle Stadt Heideck, Landkreis Roth		Projekt-Nr.: 18-062
Planbezeichnung:	Bauwerksplan Polygonalschacht (SM.R130)		
Anlage Nr.:	9	Plan Nr.:	Blatt Nr.: 1/1
Maßstab:		1 : 25	
Bauherr:		Datum: 19.12.2025	
		bearbeitet: D. Kamm	
Stadt Heideck Marktplatz 24 91180 Heideck		gezeichnet: L. Hannamann	
1. Bgm. Ralf Beyer		geprüft:	
			
Ingenieurbüro für Tiefbauwesen und Städteplanung Beratung • Planung • Bauleitung • Gutachten Alte Rathausgasse 6 91174 Spalt www.ib-klos.de		C. Schwemmer, Dipl.-Ing. (FH)	
Fon: 09175 / 7970 - 0 Fax: 09175 / 7970 - 50 Email: info@ib-klos.de		Fzo: Keine	
Pfadt Plotdatei: /9_BW_Polygonalschacht.pdf		Box: Polygonalschacht	
		Blattgröße: 45,0 cm x 50,0 cm	