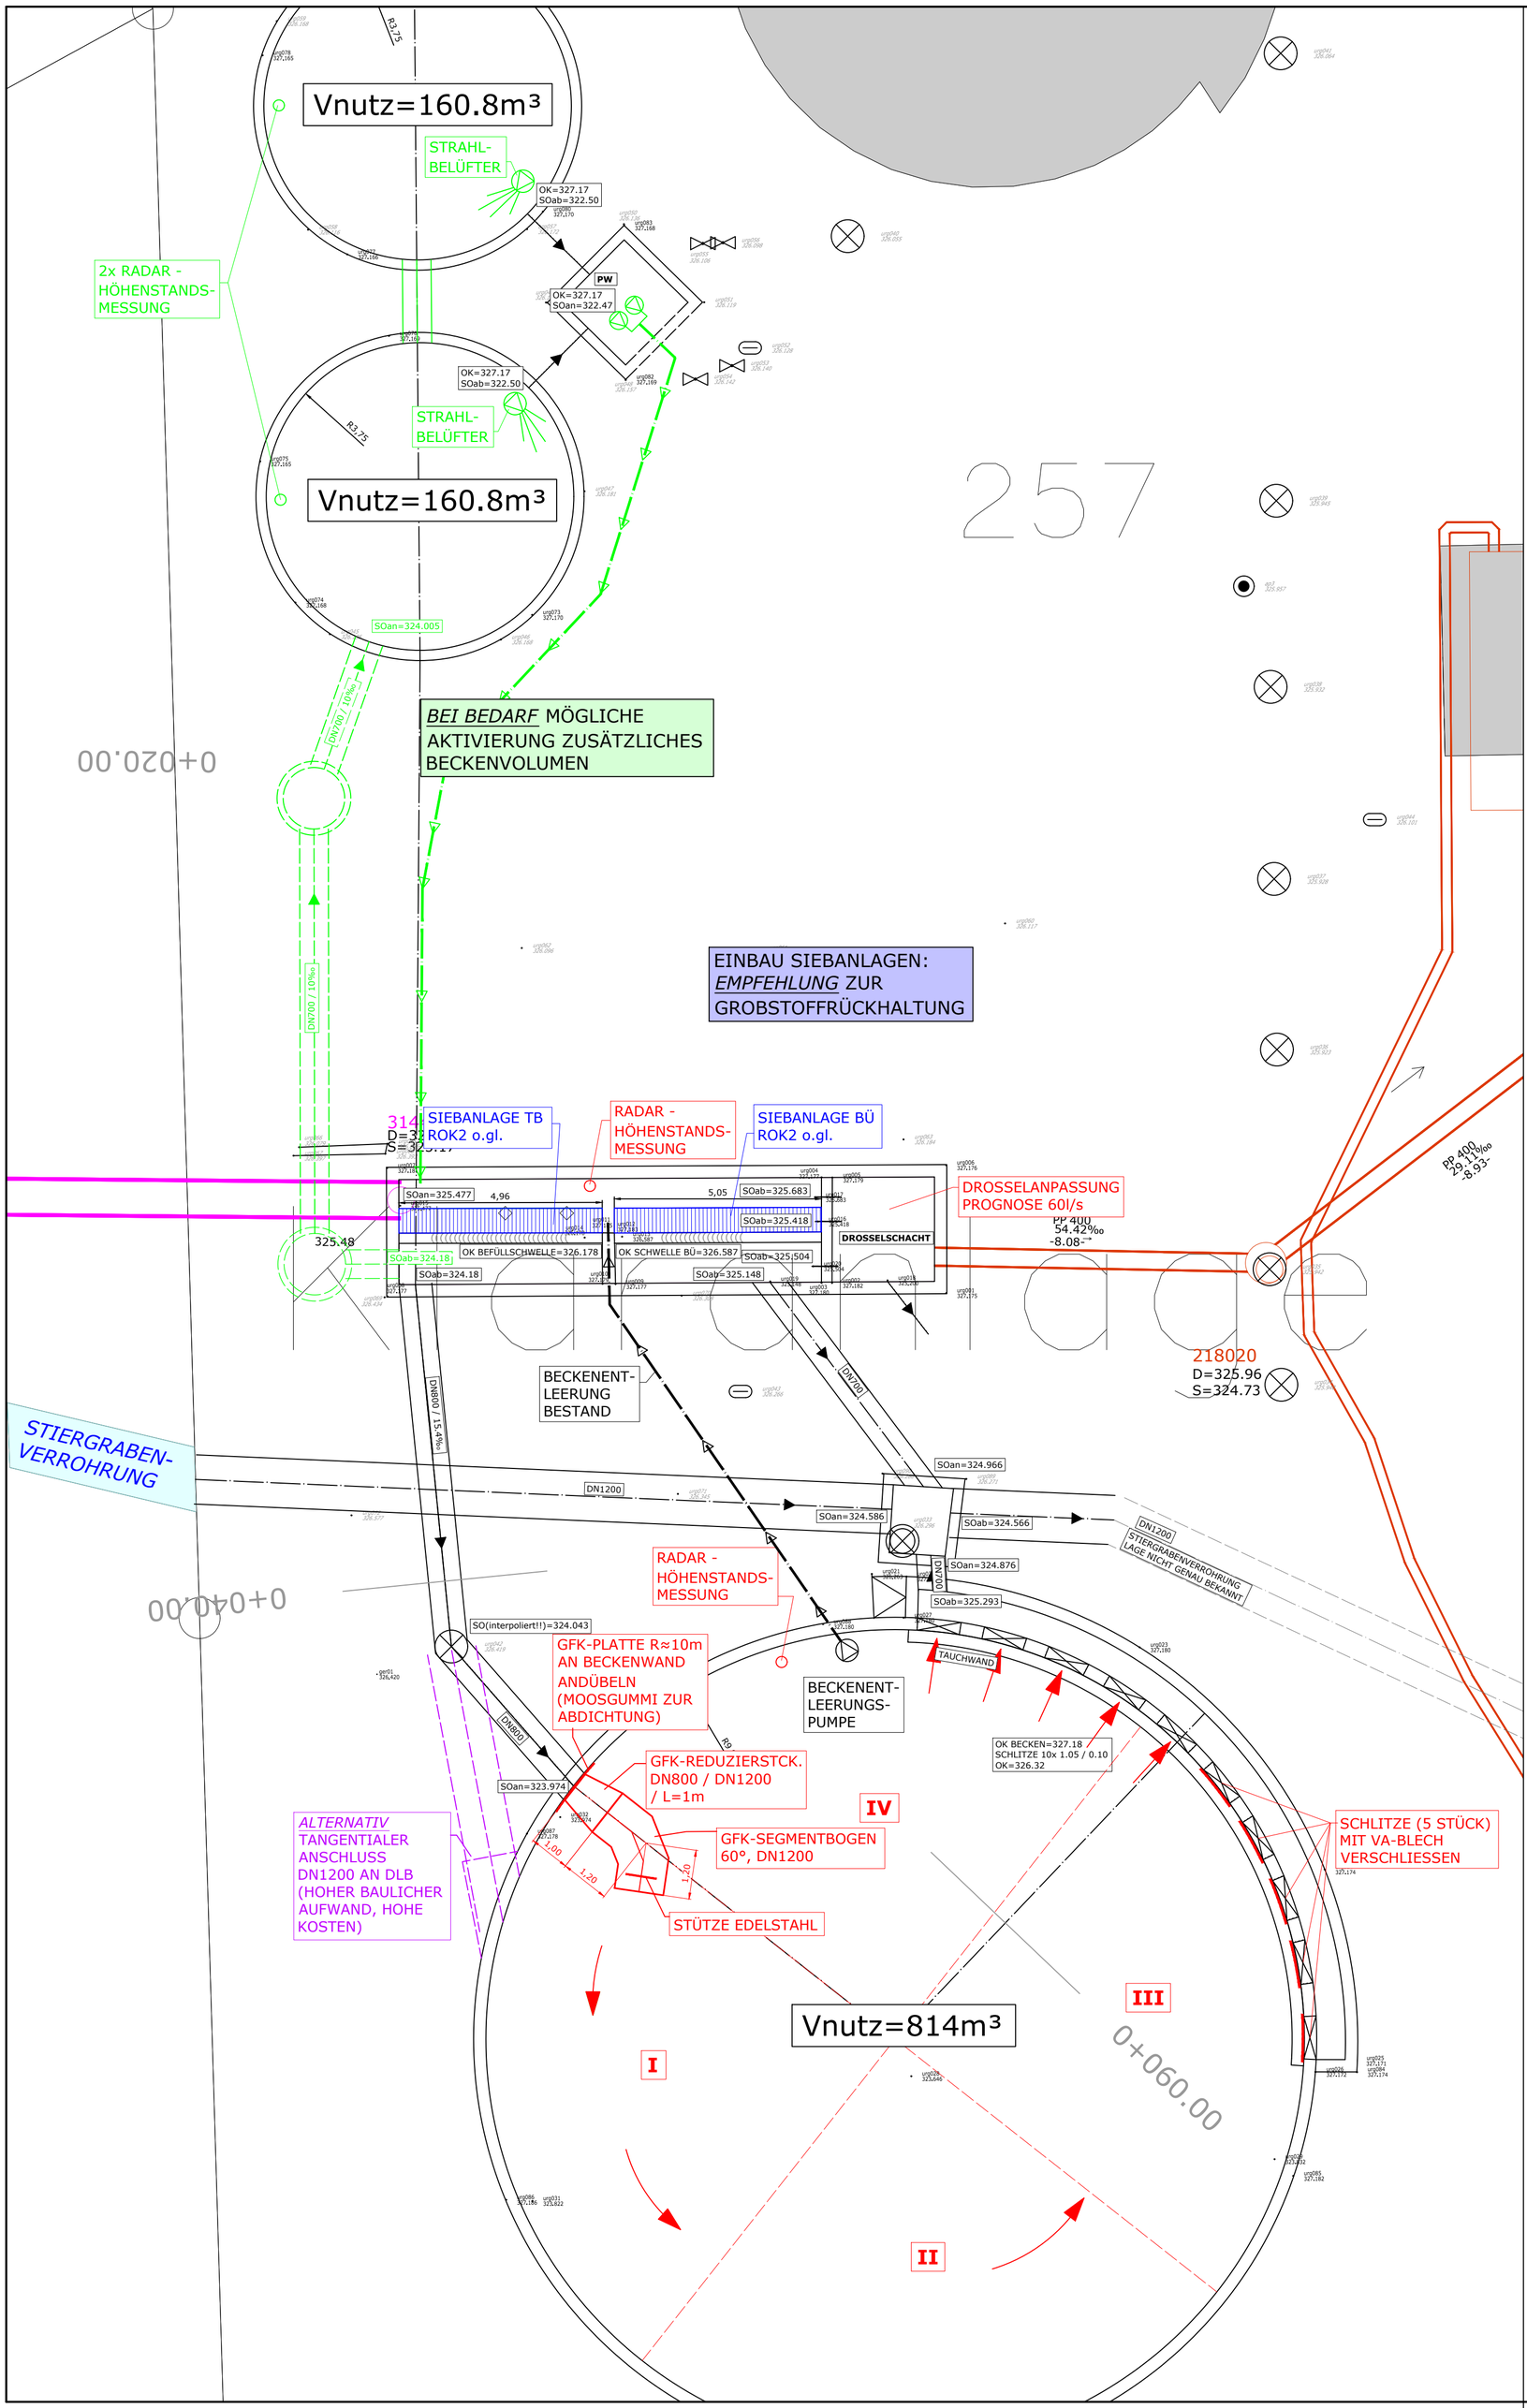

ZEICHENERKLÄRUNG

- NOTWENDIGE UMBAUARBEITEN
- EMPFOHLENDE UMBAUAREITEN
- ERWEITERUNGSMÖGLICHKEIT BEI BEDARF

Vermerke Genehmigungsbehörde

Übersichtslageplan

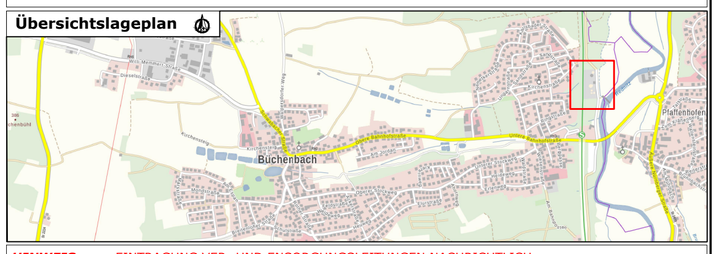

HINWEIS: EINTRAGUNG VER- UND ENSORGUNGSLEITUNGEN NACHRICHTLICH, EINWEISUNG VOR ORT DRINGEND ERFORDERLICH !

WASSERRECHT

Lagesystem : GK ☐ UTM ☒ Lokal ☐

Höhensystem : DHHN12 ☐ DHHN92 ☐ DHHN2016 ☒

Index	Bemerkung	geänd. am	Name	gepr. am	Name

Vorhaben : **GEMEINDE BÜCHENBACH, OT BÜCHENBACH**
ERTÜCHTIGUNG MISCHWASSERBEHANDLUNGS-ANLAGEN SKO "STIERGRABEN" UND SKO "JORDANGRABEN"

Vorhabensträger : GEMEINDE BÜCHENBACH
Landkreis : ROTH
Gemeinde : GEMEINDE BÜCHENBACH
Vorhabenskennzeichen (WAL) :

Plan-Code:
Projekt-Nr.: 6_20_05_3
Anlage:
Schutzvermerk/Dateiname : (C) Jürgen Wolfrum GmbH

Zeichnungsname : **LAGEPLAN**
-HYDRAULISCHE SANIERUNG
RÜB (DLB) KLA

entw.		
gez.	OKT. 2024	WERNER
gepr.		

Maßstab : 1:100

Blatt-größe : 0.59x0.59

WOLFRUM PLANUNGSBÜRO
JÜRGEN WOLFRUM GMBH
KANALISATION
WASSERVERSORGUNG
STRASSENBAU
VERMESSUNG
Hagenstraße 13
90530 Wendelstein
Tel.: 09129 / 8050
www.pb-wolfrum.de
info@pb-wolfrum.de

Datum | Unterschrift Vorhabensträger | Datum | Unterschrift Entwurfsverfasser