
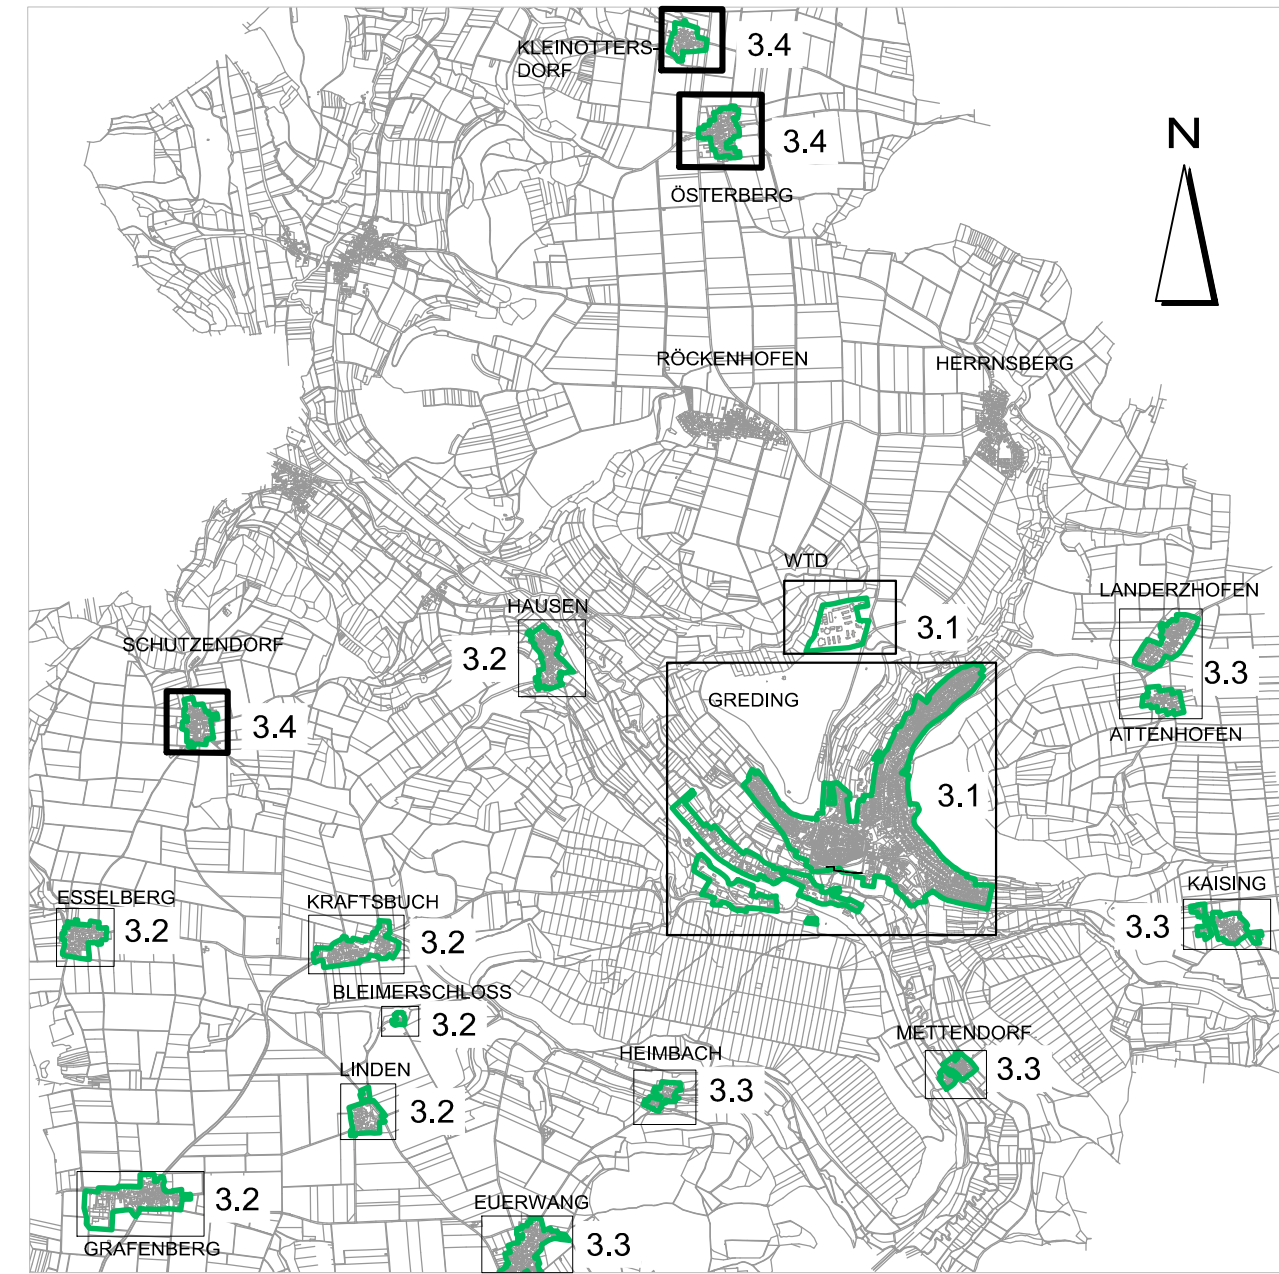


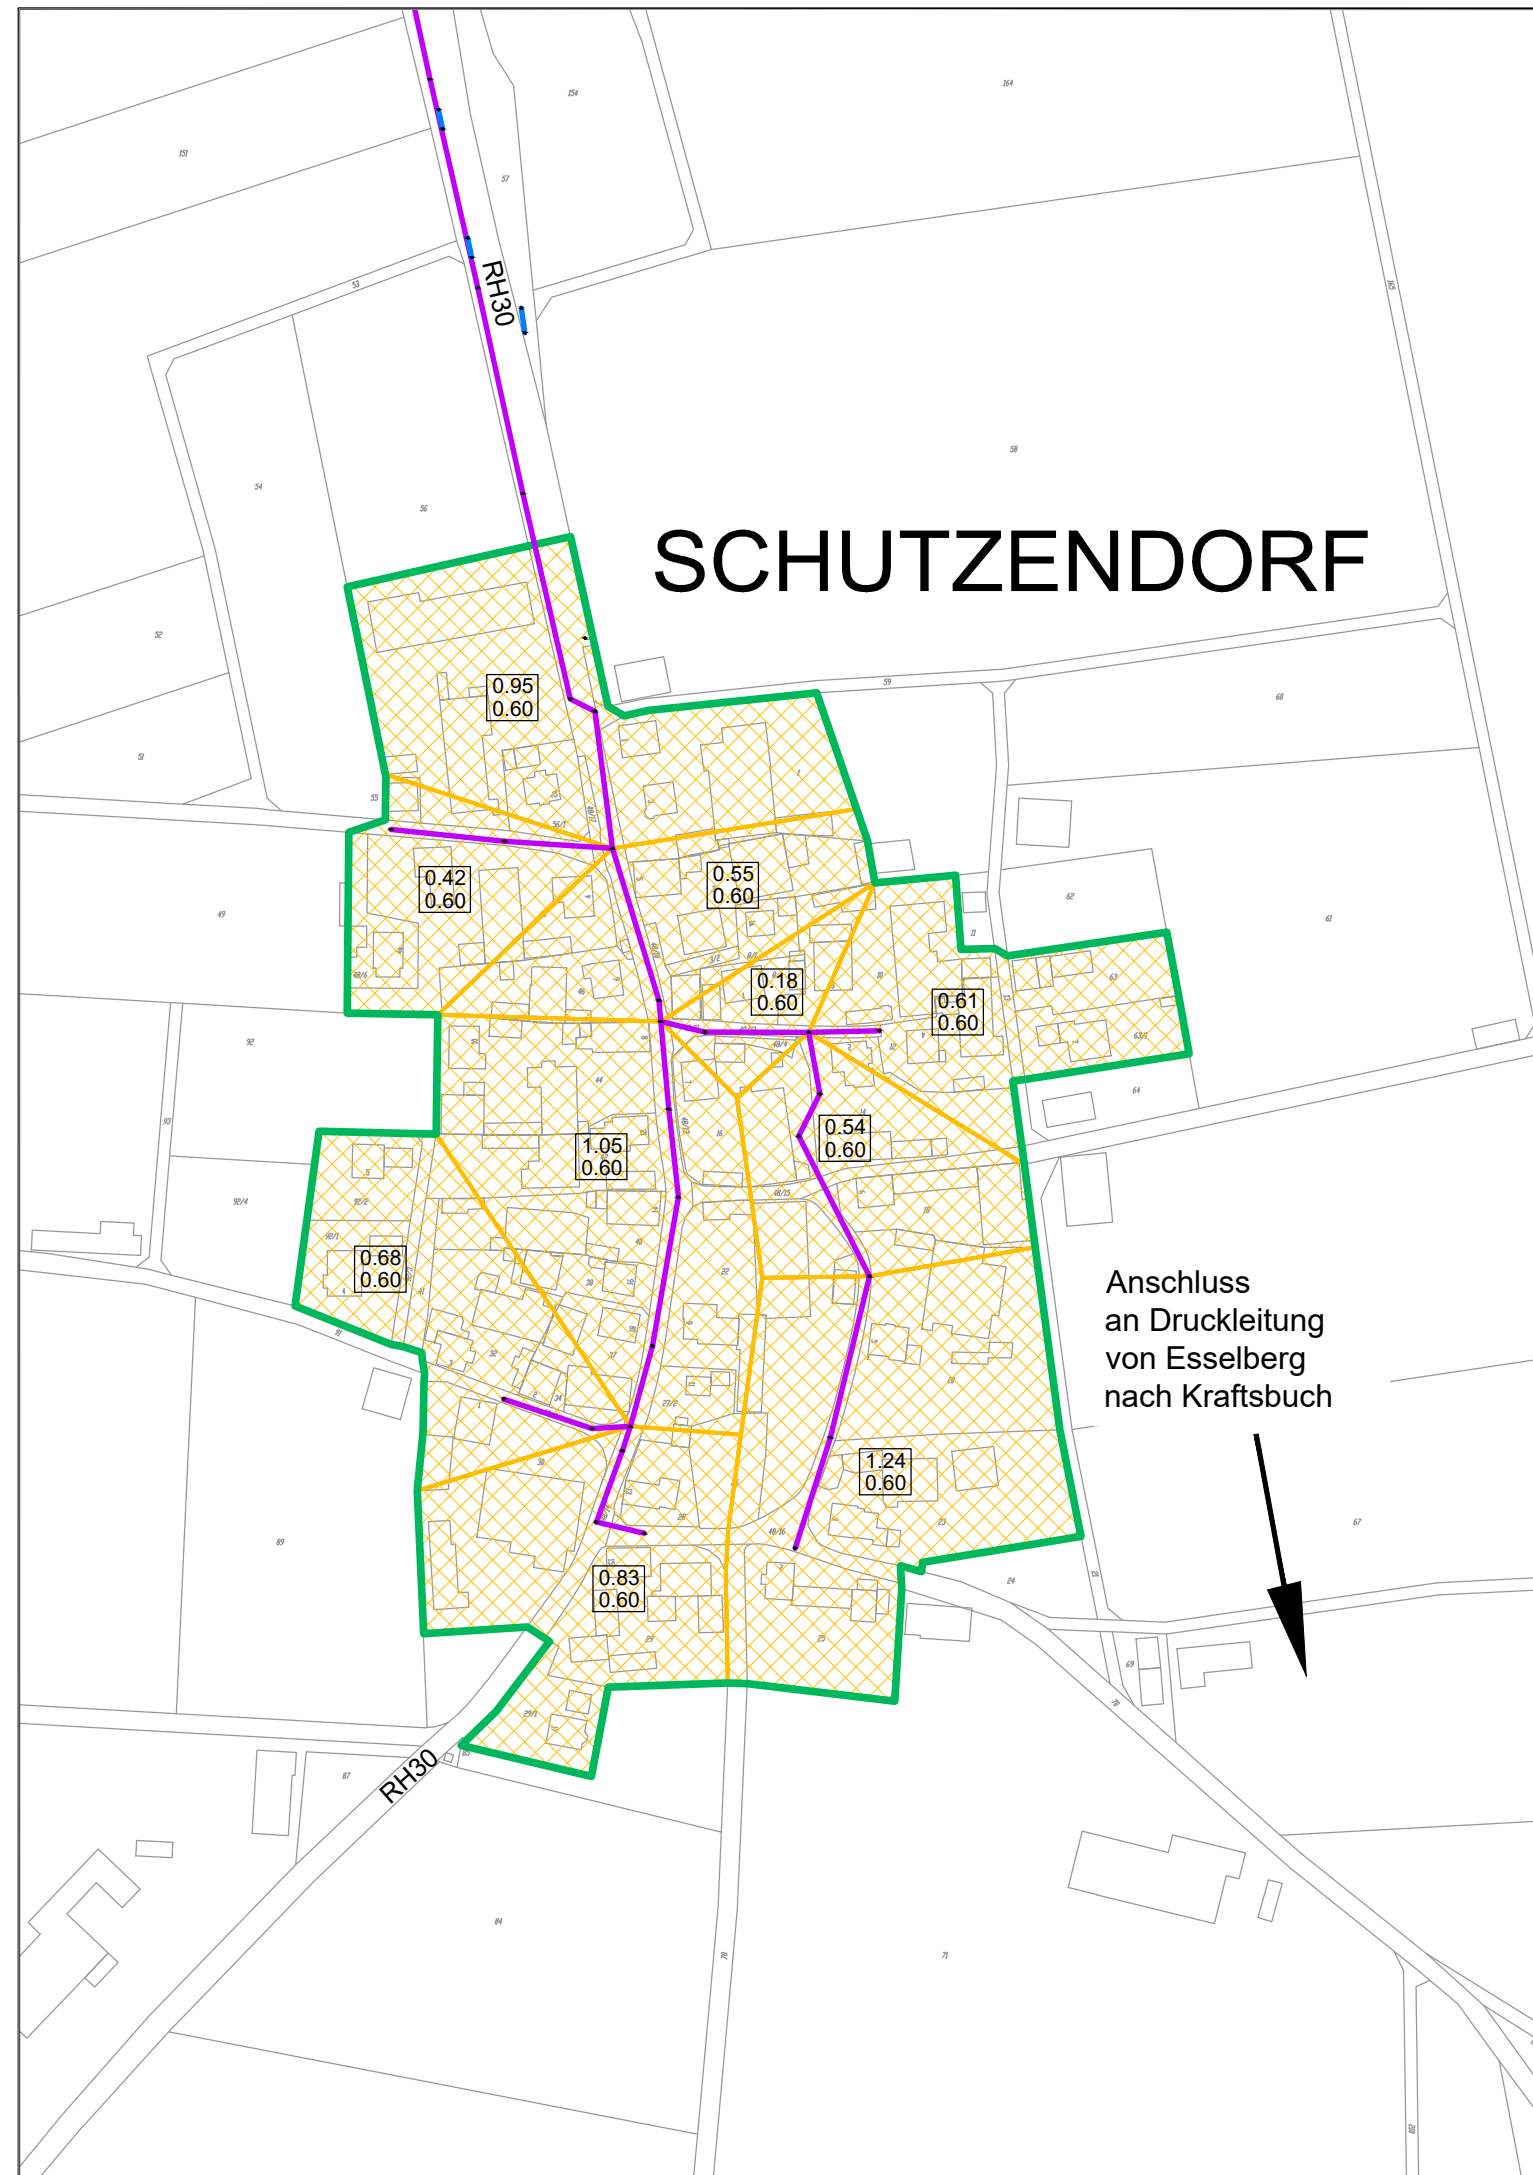

|                                                                                 |                                                    |   |
|---------------------------------------------------------------------------------|----------------------------------------------------|---|
| ABWASSERANLAGEN DER STADT GREDING<br>NACHWEIS DER MISCHWASSERBEHANDLUNGSANLAGEN |                                                    | PROJ. NR. 121/03/14                                                                                                |
| <b>LAGEPLAN IST - ZUSTAND</b><br>SCHÜTZENDORF, KLEINNOTTERS DORF, ÖSTERBERG     |                                                    | PLAN NR. <b>3.4</b>                                                                                                |
| BAUHERR:                                                                        | STADT GREDING<br>MARKTPLATZ 11-13<br>91171 GREDING | MASSSTAB:<br>1:2.500                                                                                               |
| DATUM: 07.12.2020                                                               | ENTW. VS GEZ. UG                                   | INGENIEURBÜRO<br>DR. RESCH + PARTNER<br>HOLZGASSE 28<br>91781 WEISSENBURG<br>TEL. 09141/8521 0<br>FAX 09141/852128 |