




Schnitt A - A

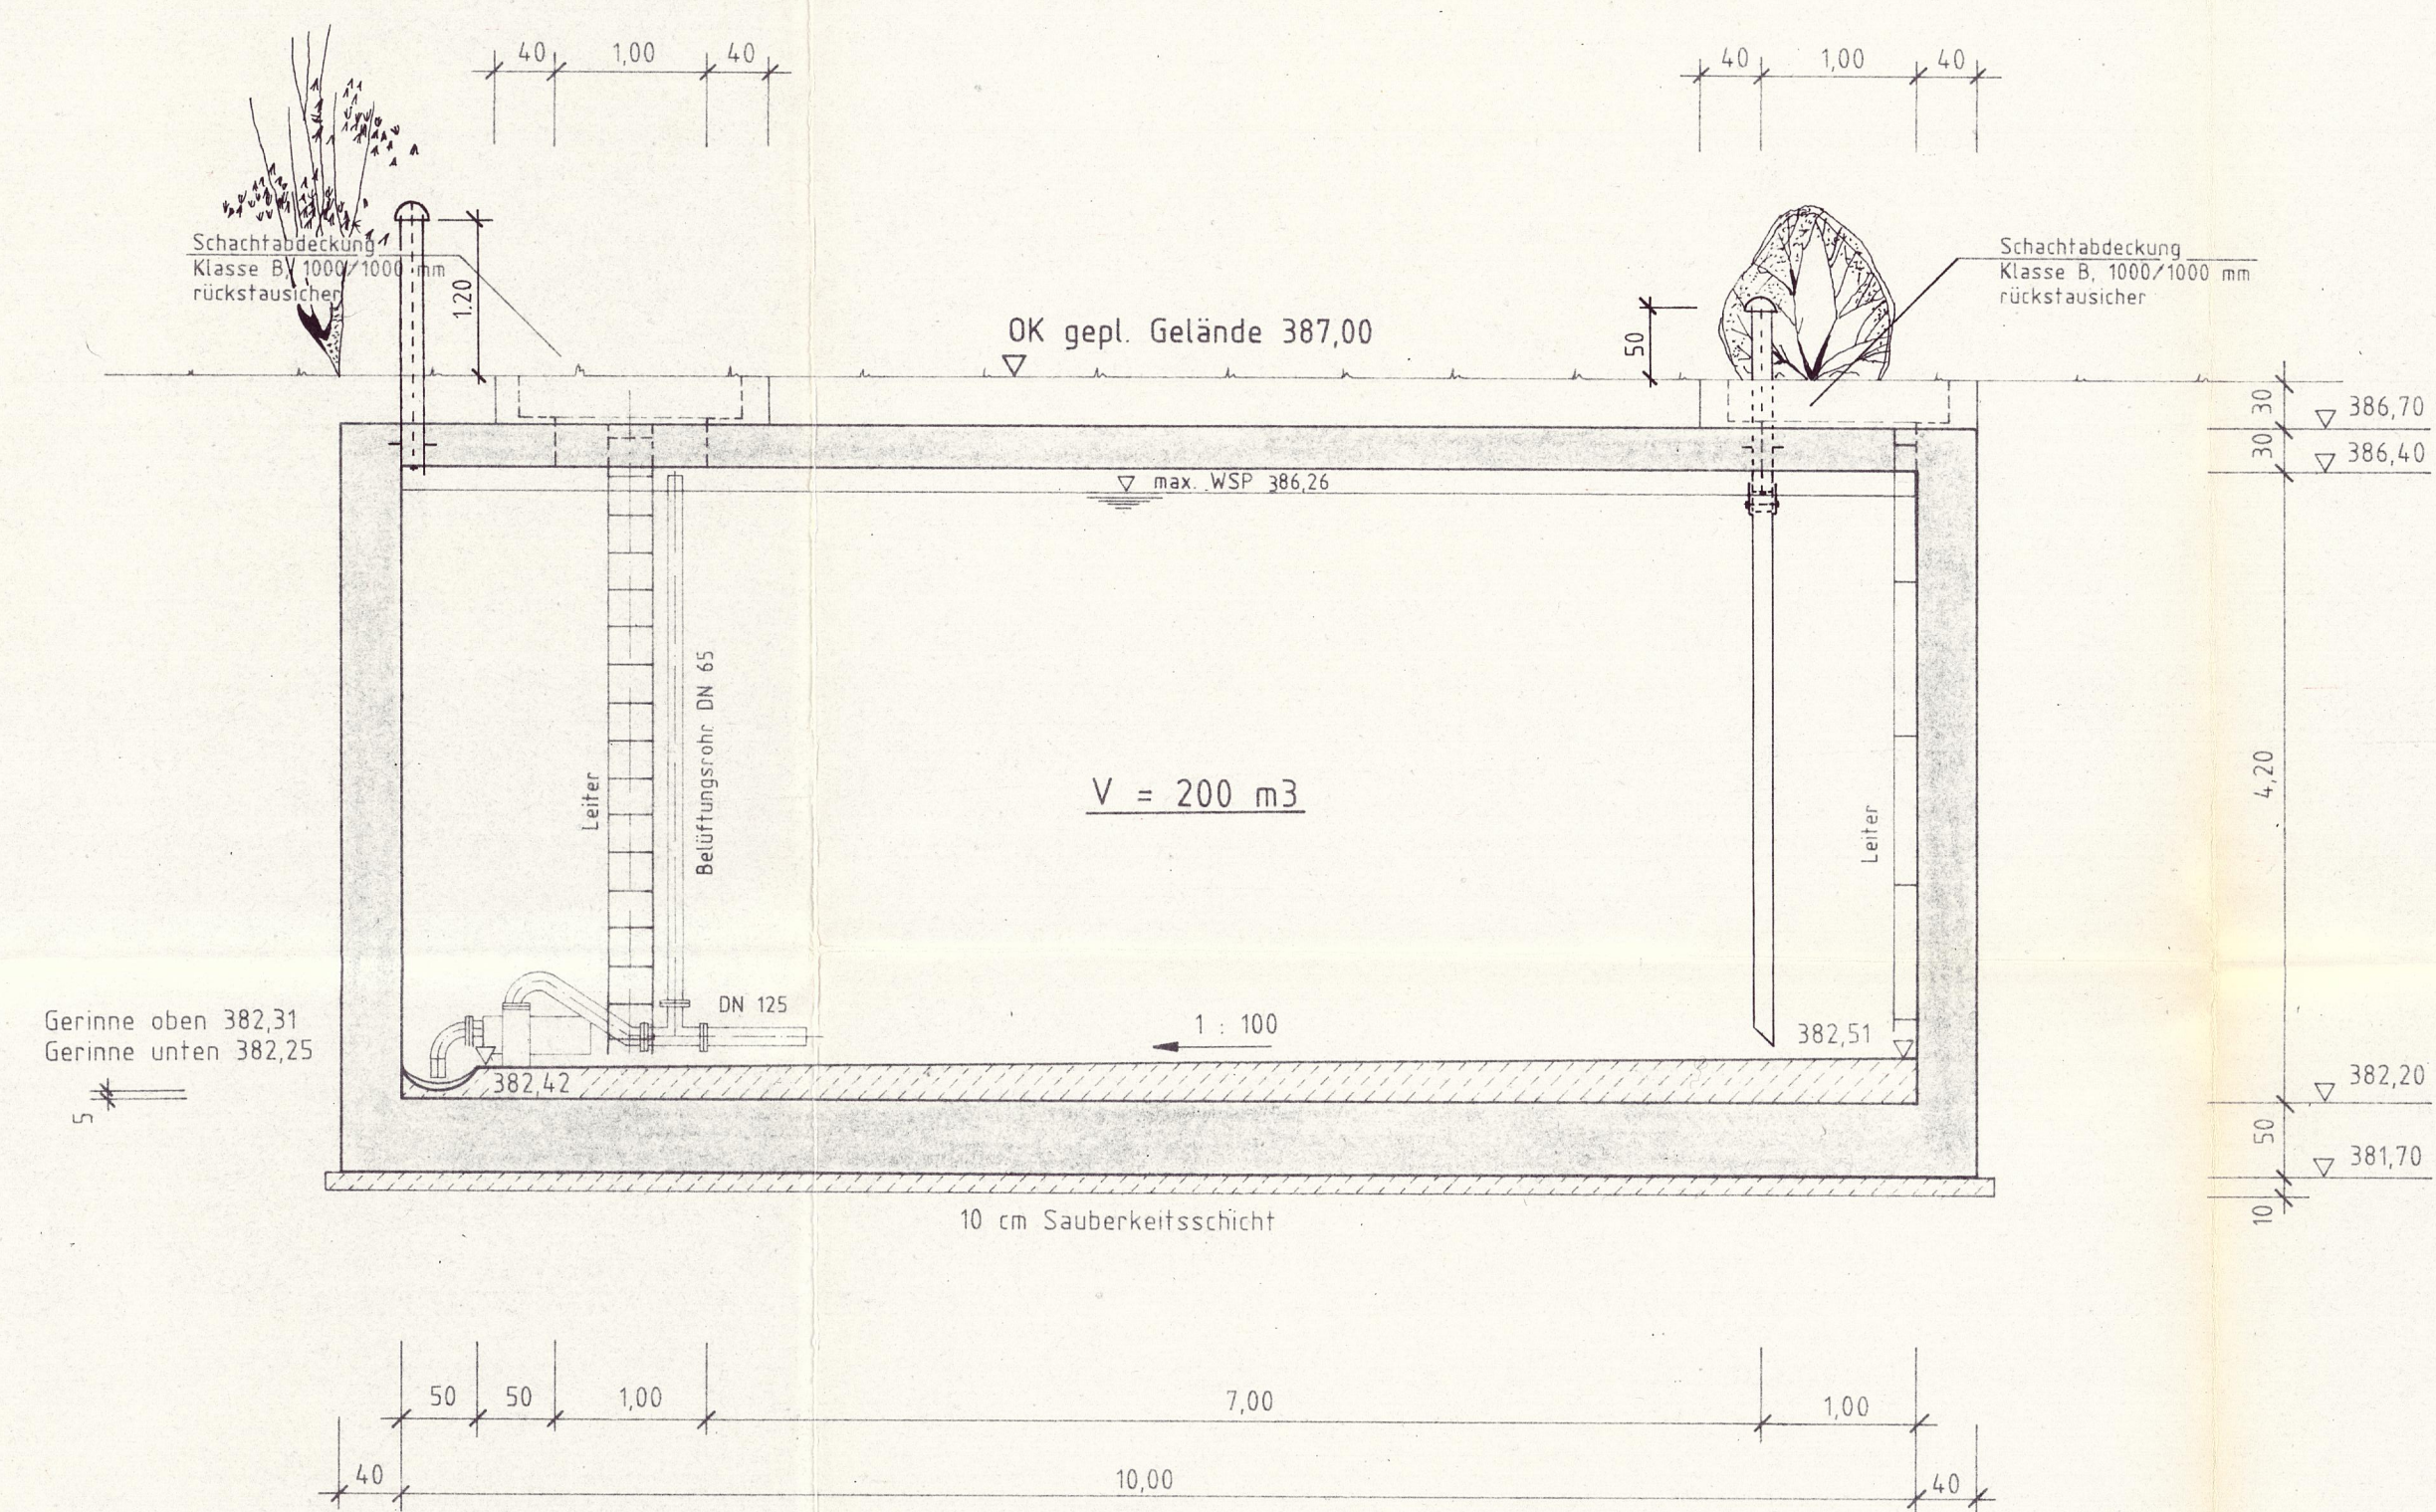


Schnitt B - B

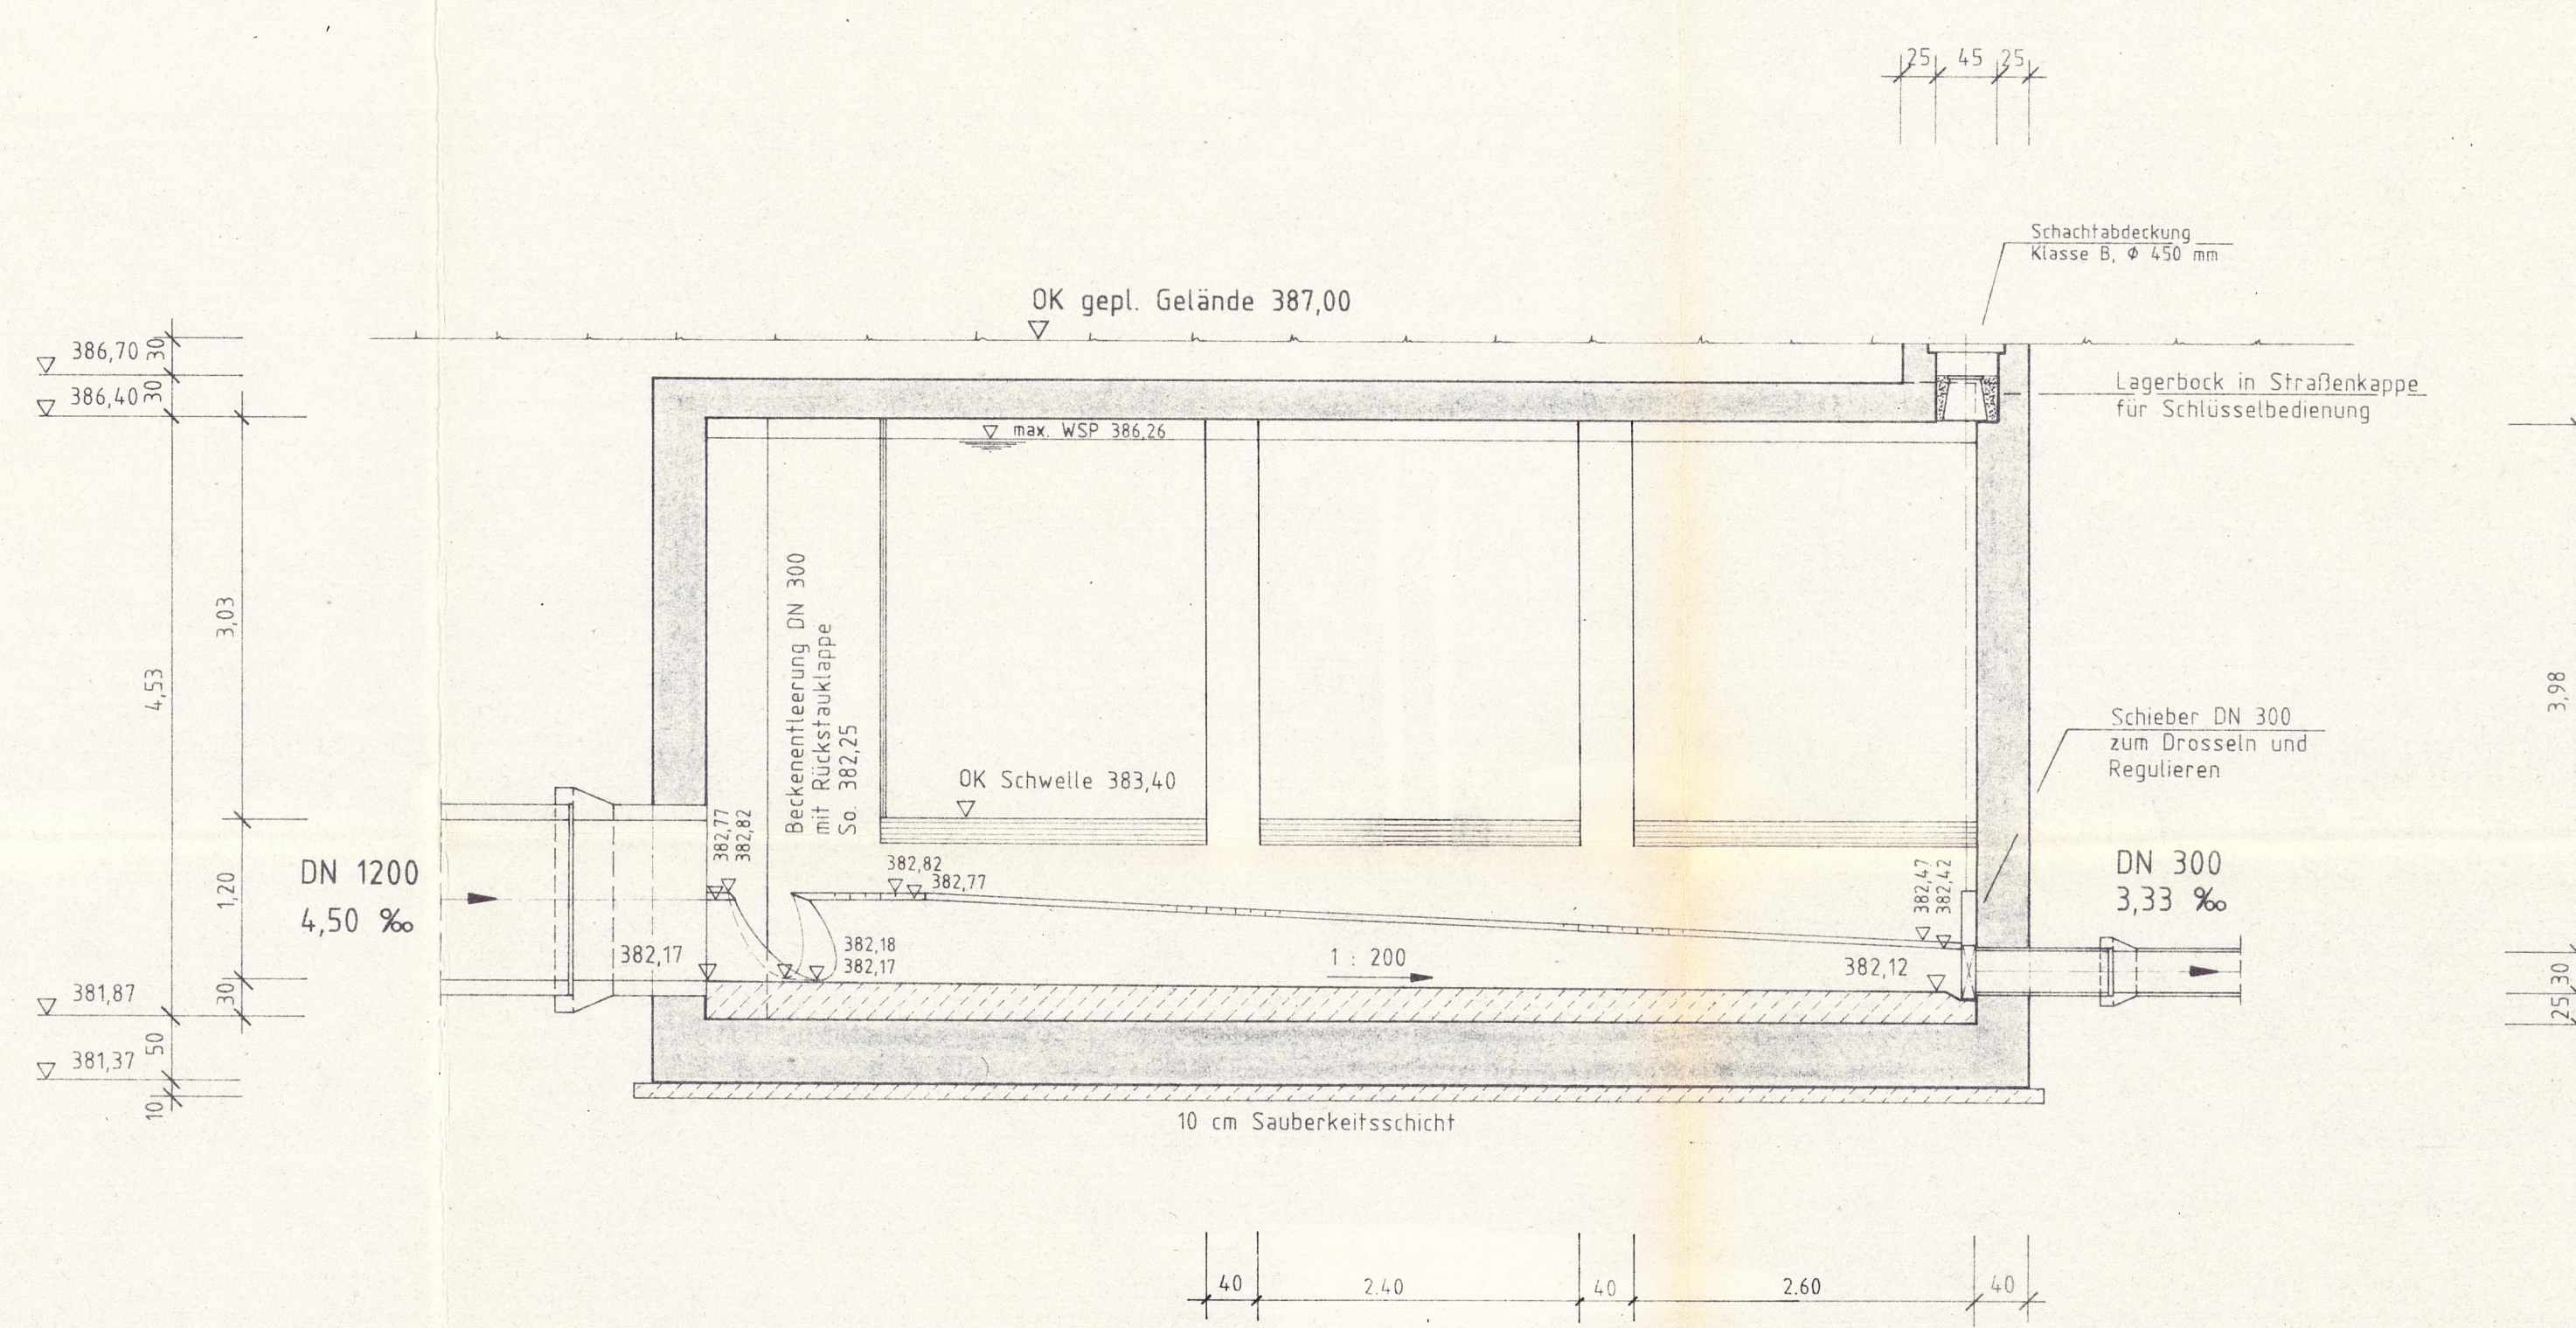



Grundriß

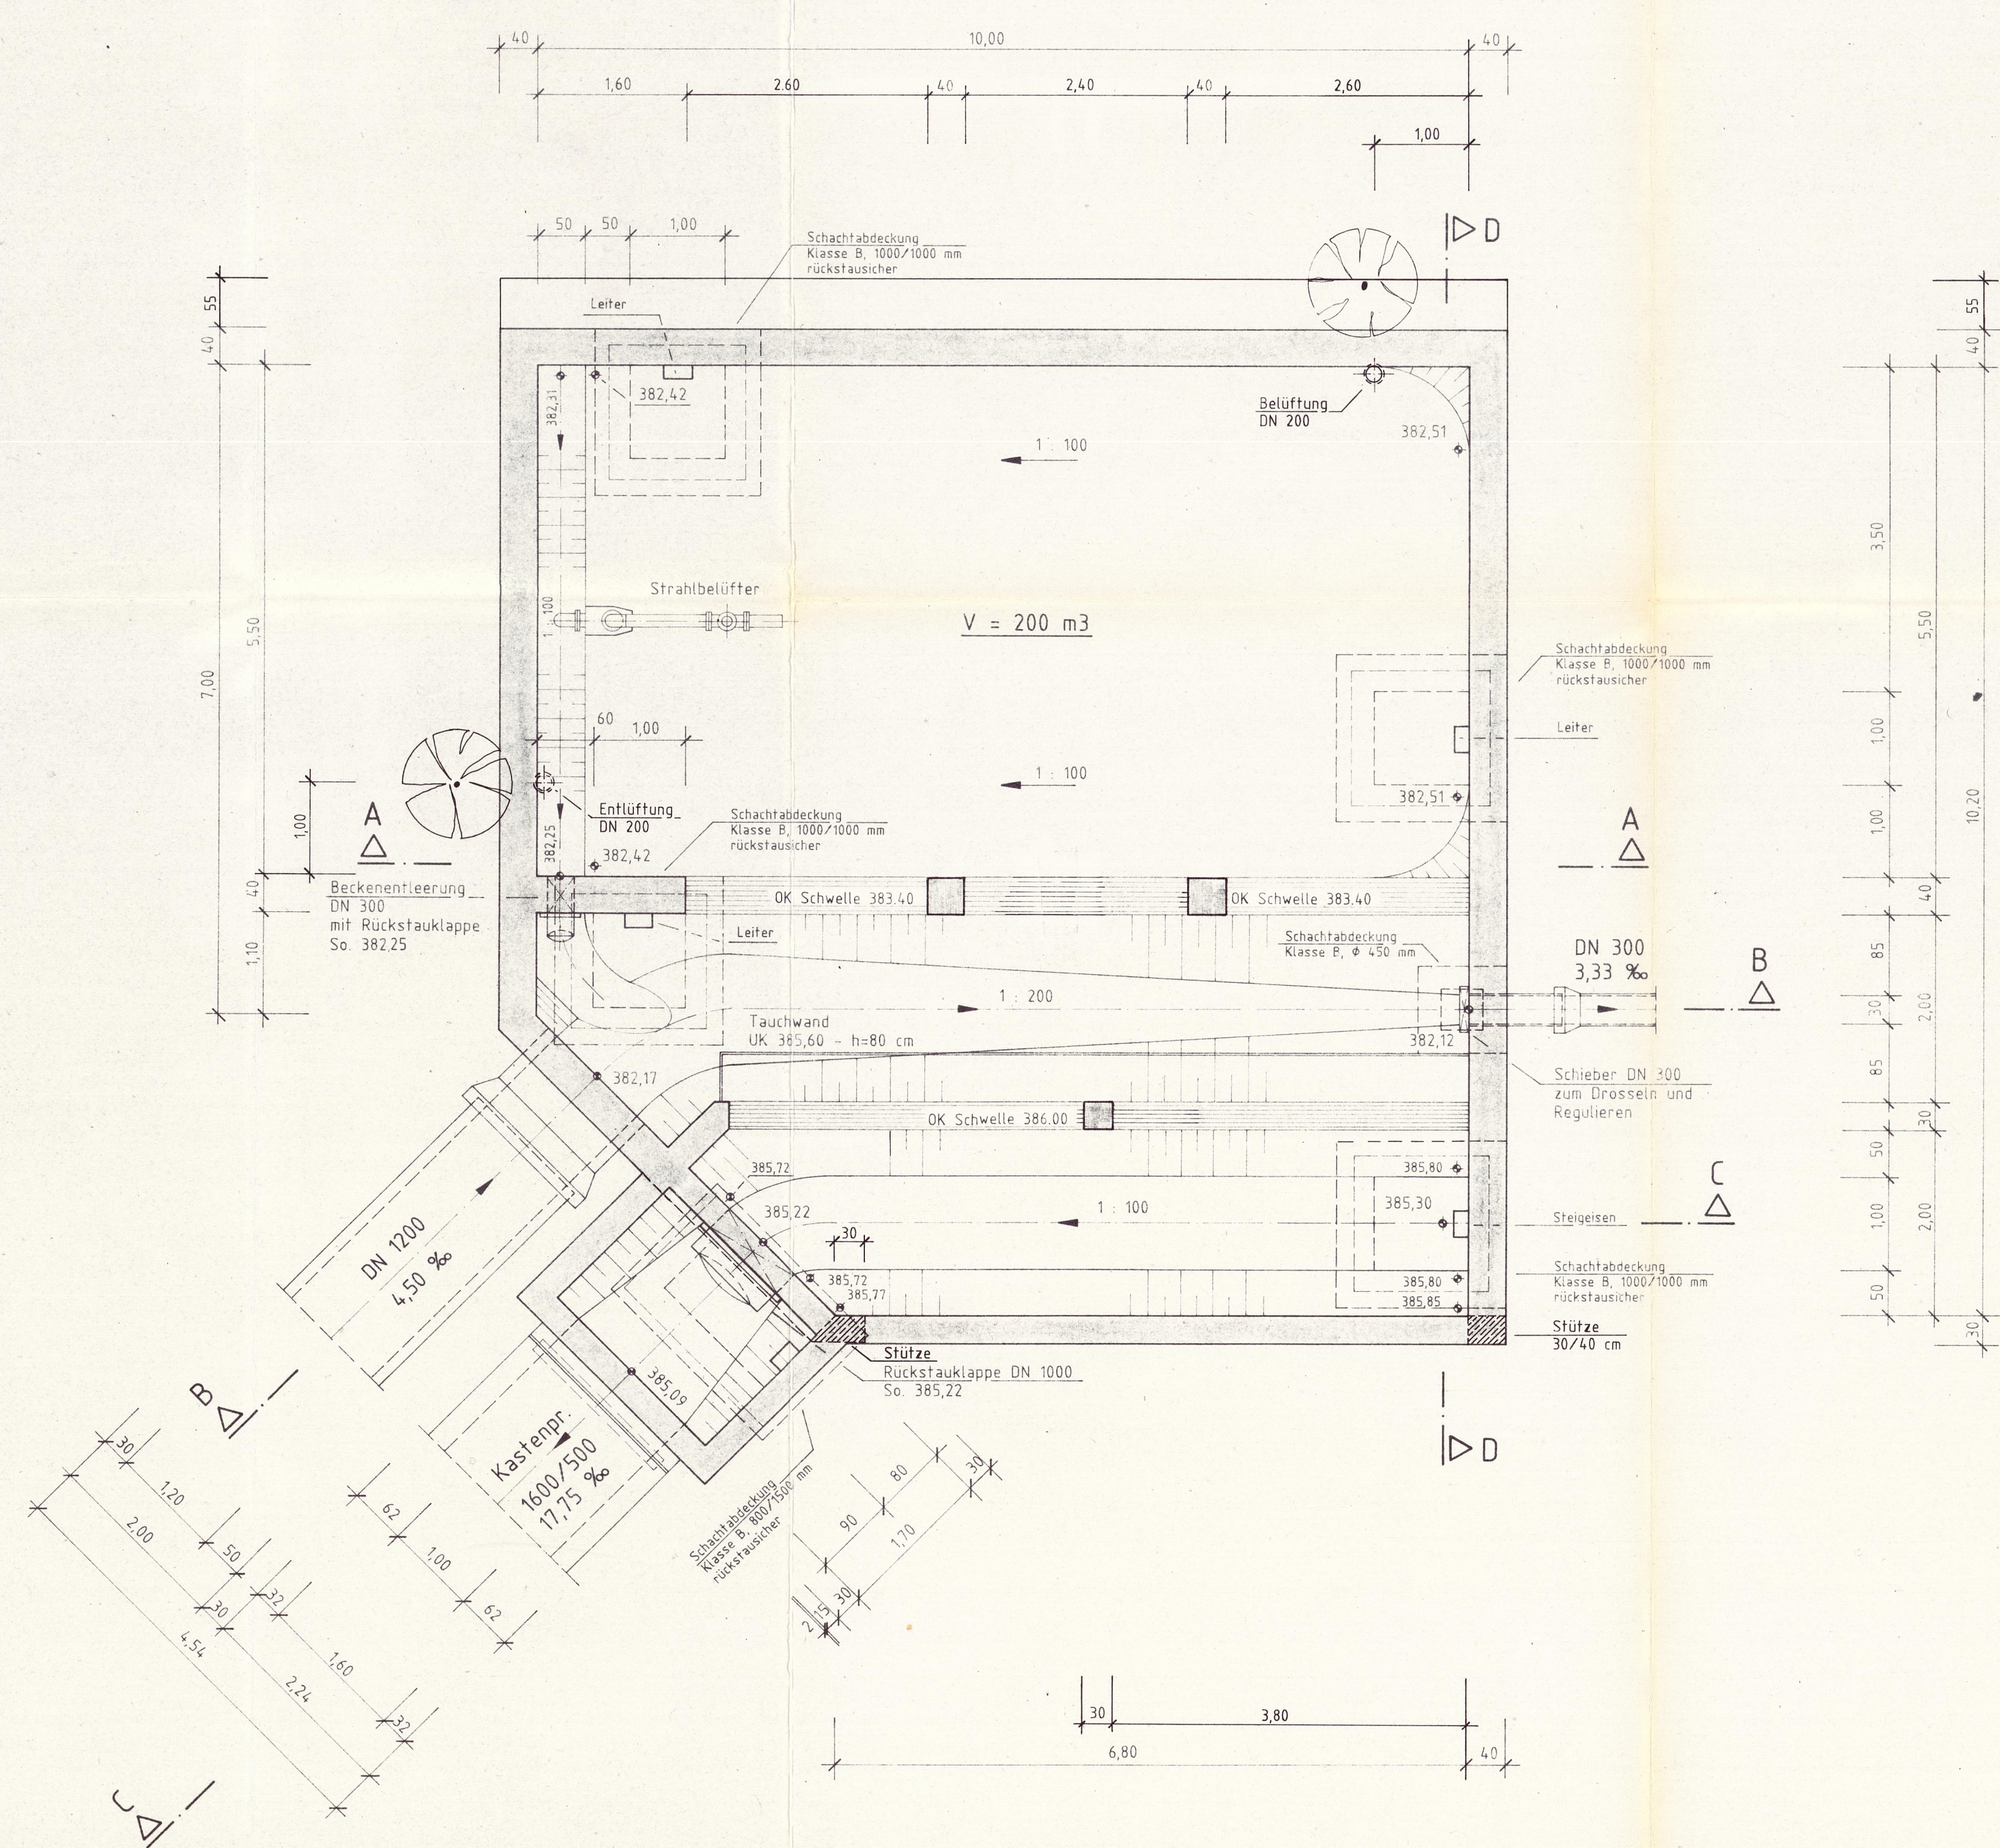


Schnitt C - C

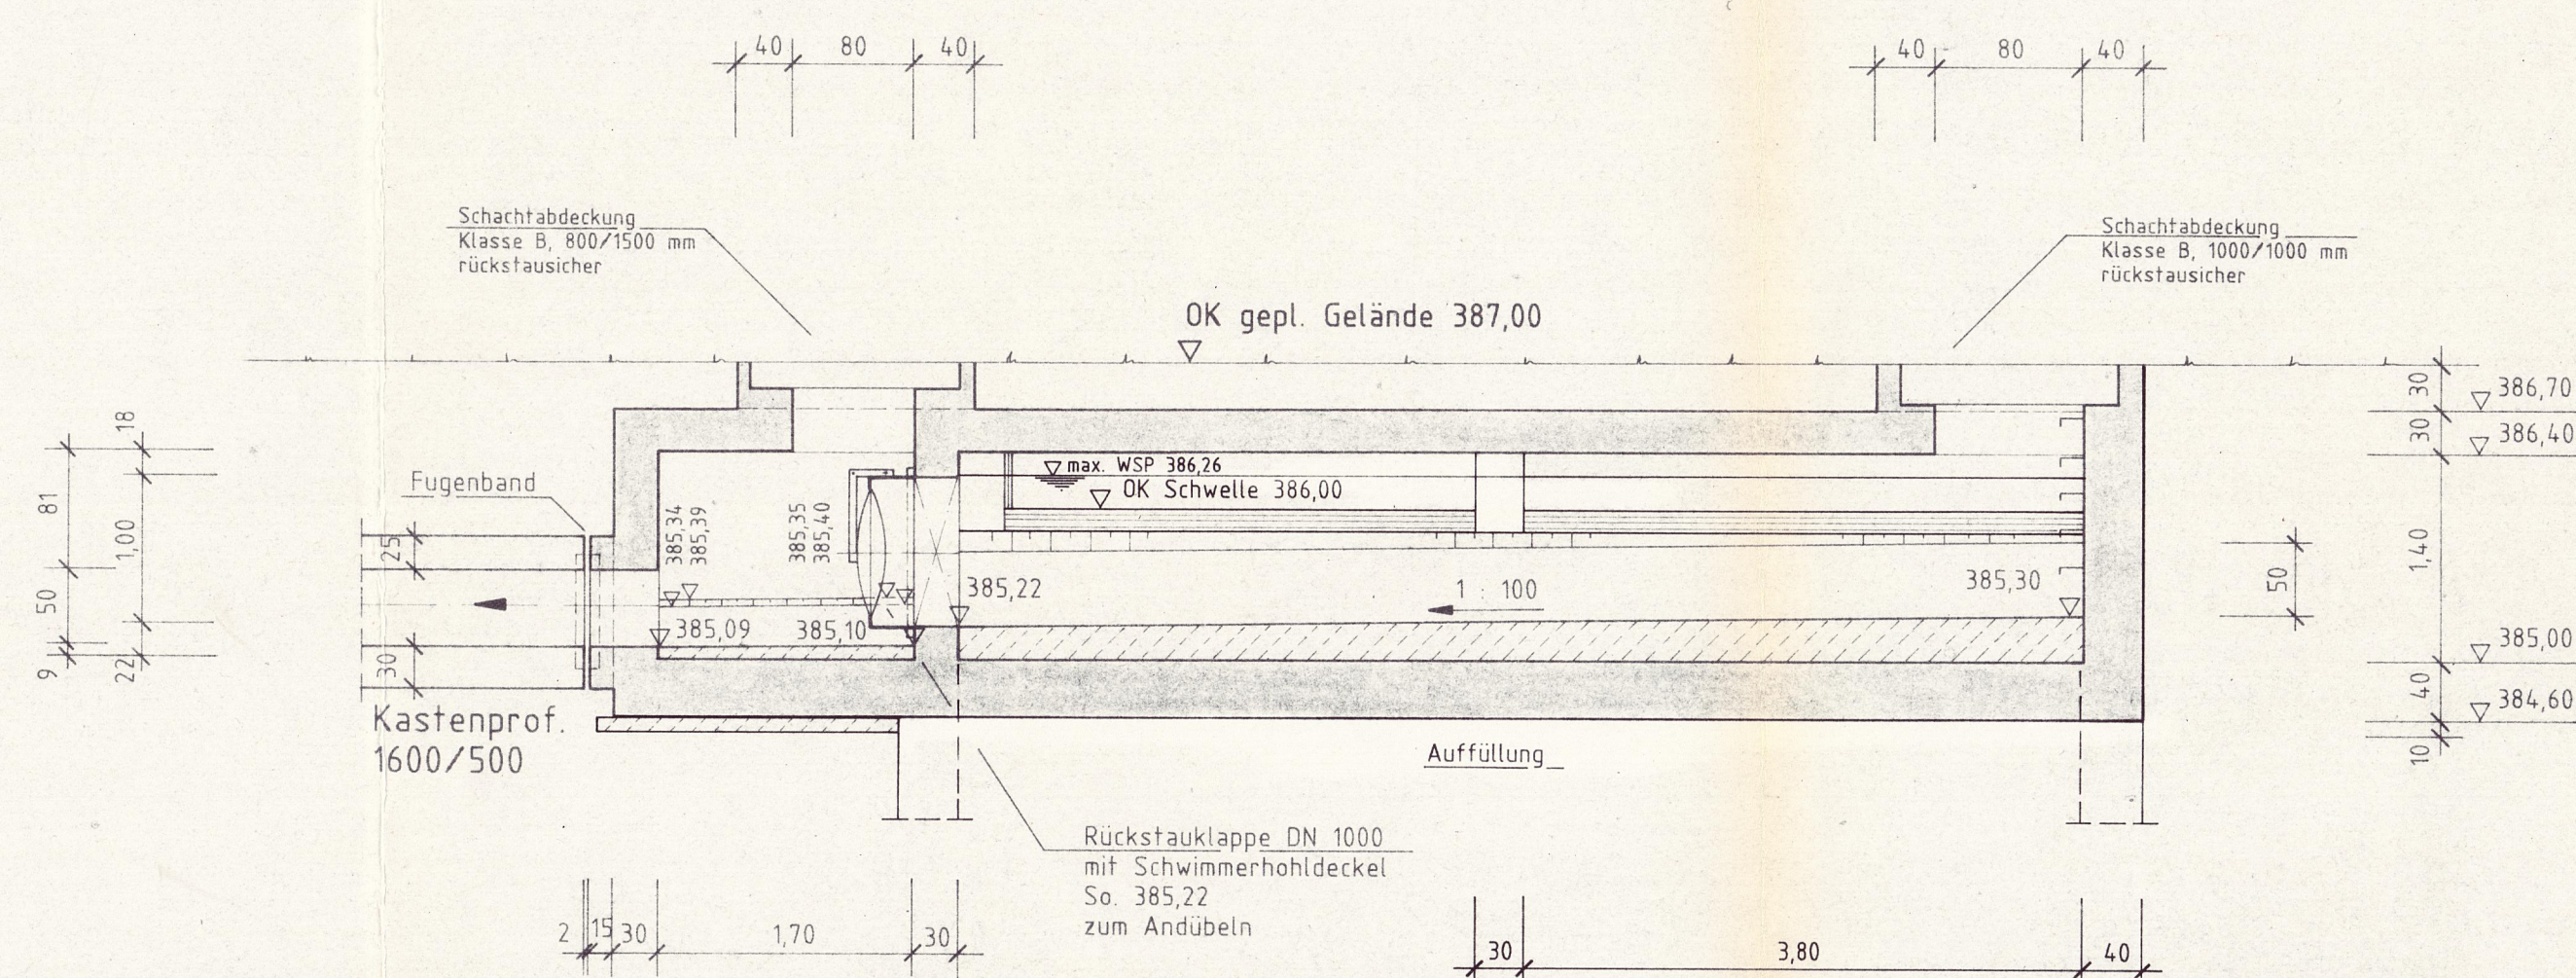


Schnitt D - D

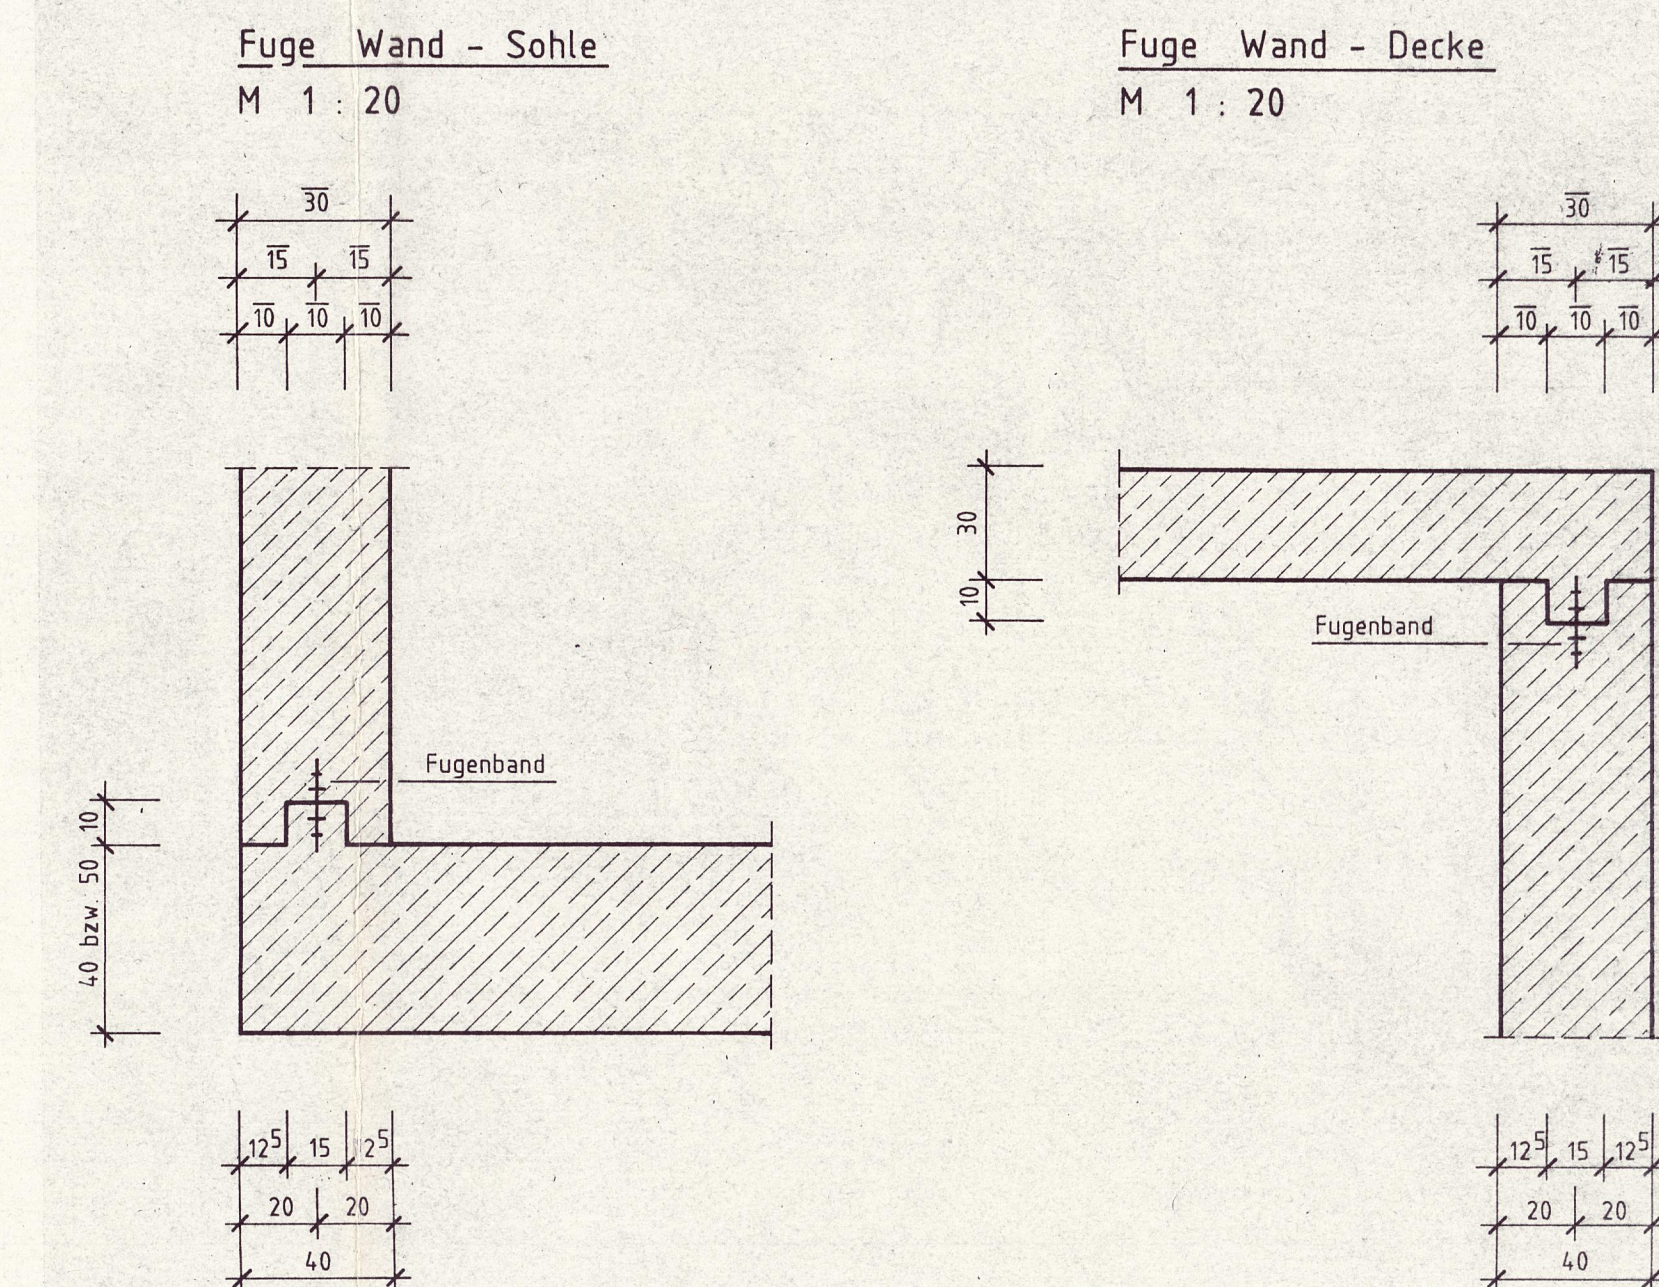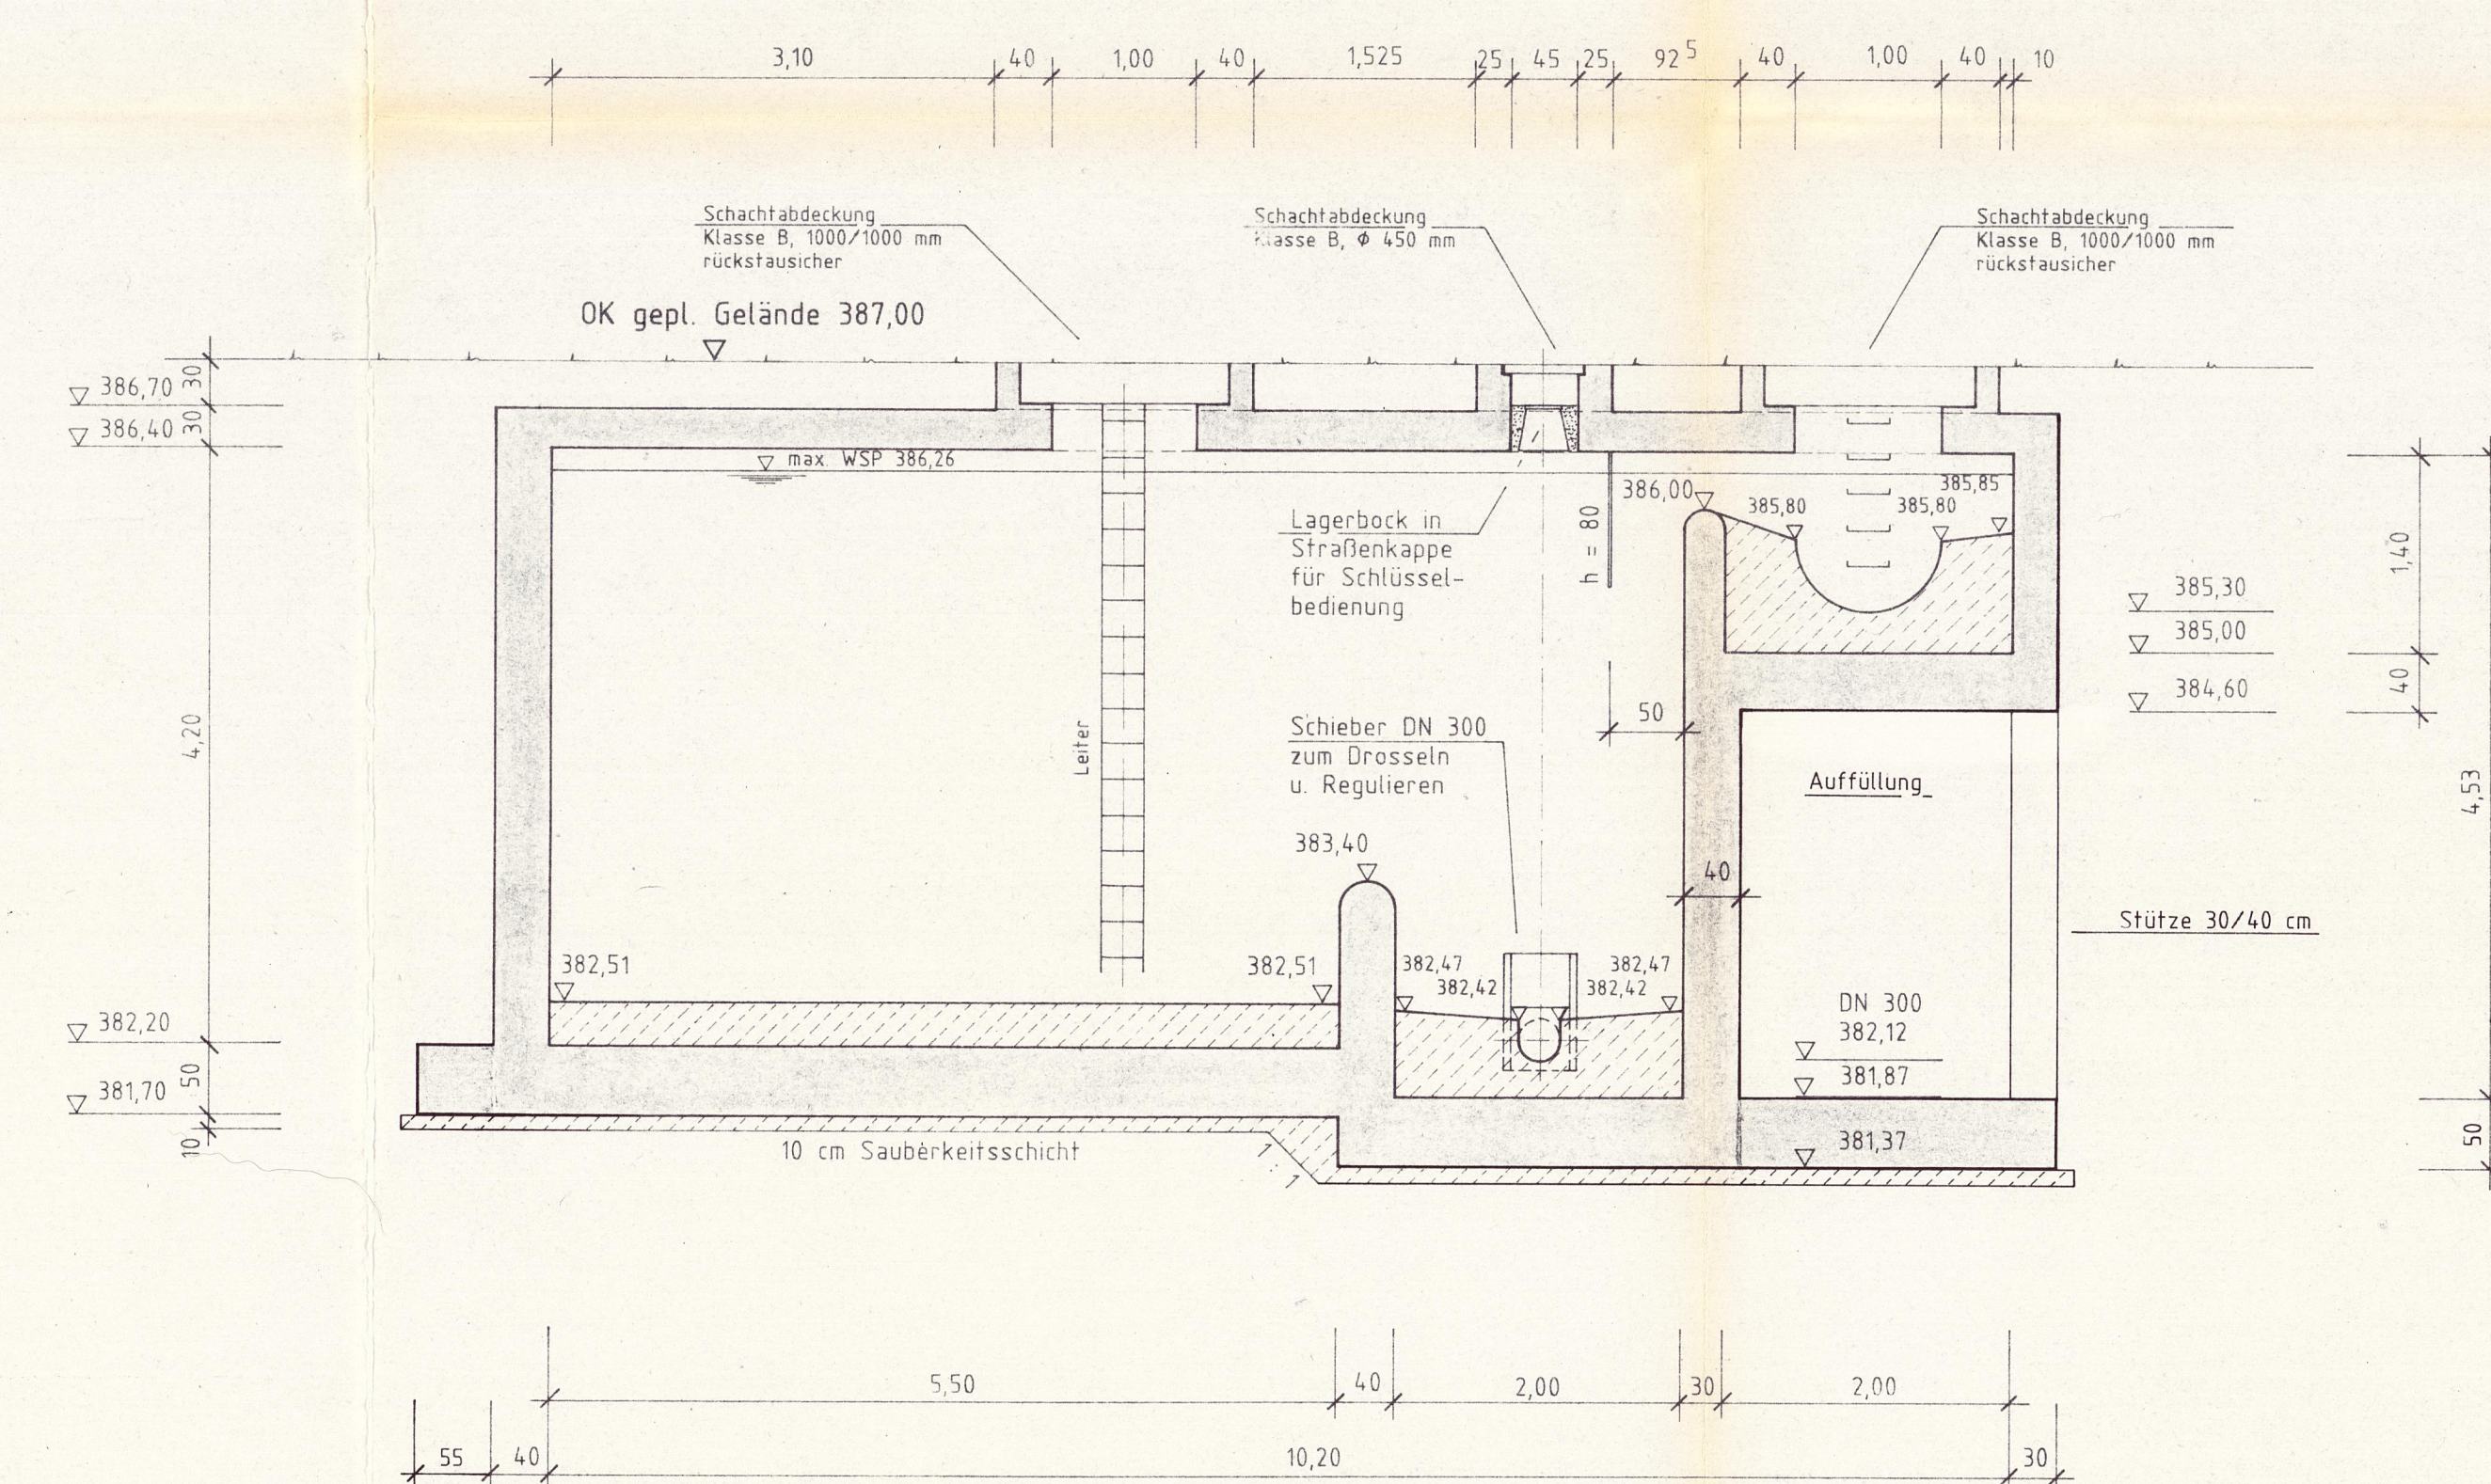


Detail Rückstauklappe DN 300

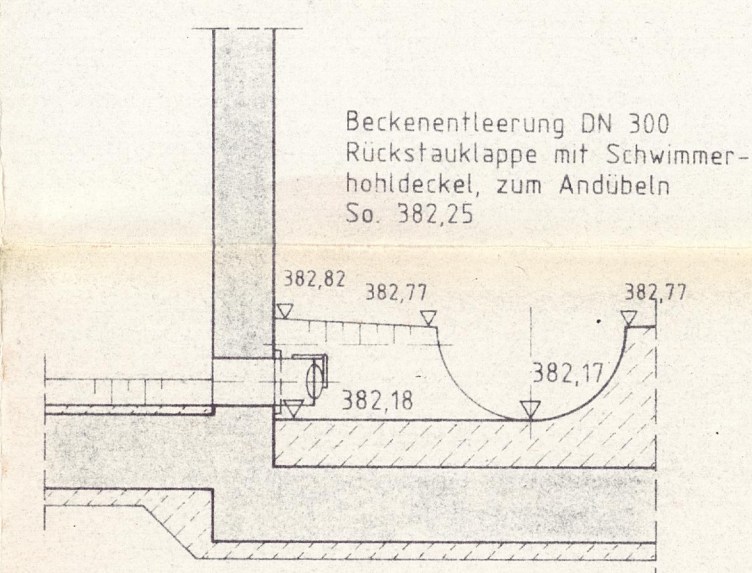

Anschluß der Vouten im Becken
M 1 : 100

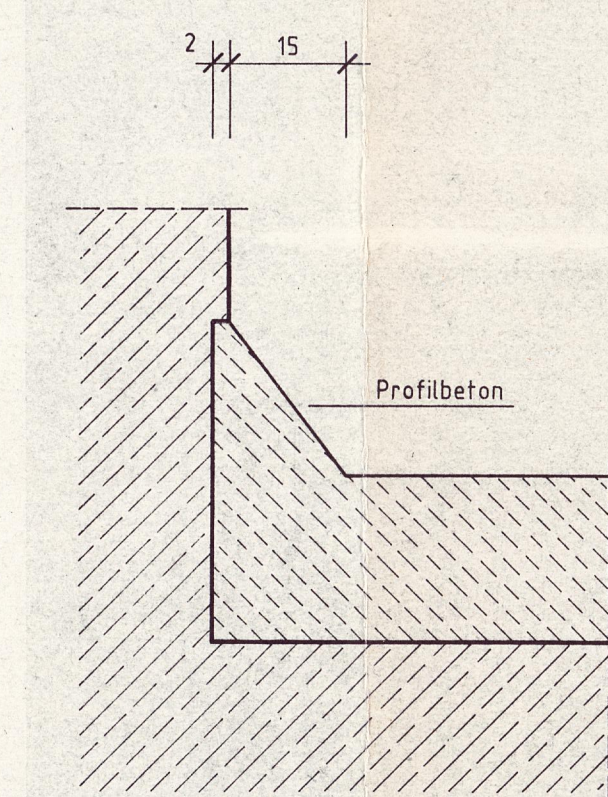

Anschluß Profilbeton an Wand
M 1 : 100

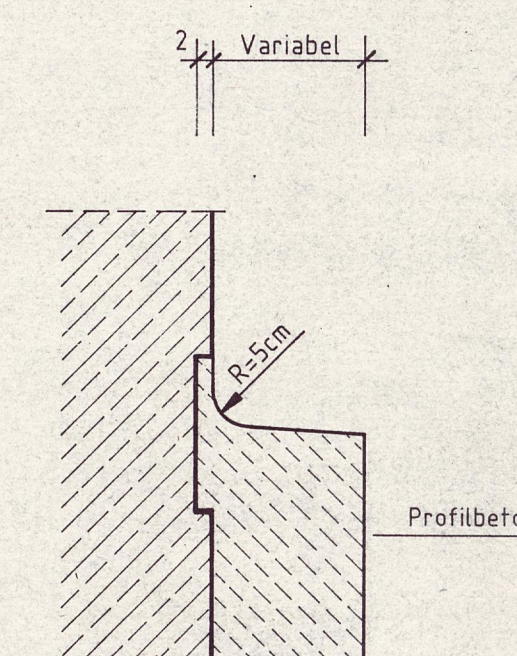

RÜB 06

FÜR DIE PROJEKTIERUNG 1336 MÜNCHEN, DEN 01.08.1991	
REGIERUNGSBAUMEISTER SCHLEGEL G.m.b.H.	
INGENIEURBÜRO FÜR WASSERBAU GÜNTHERSTR. 29 8000 MÜNCHEN 19 TELEFON 11 40 20	
Bauherr	STADT GREIDING
Bauvorhaben	NEUBAU RUEB 9 SANIERUNG INDUSTRIESTRASSE
Bauwerksplan	
Regenüberlaufbecken RÜB 9	
Maßstab	1 : 50
Zeichnung Nr.	7
Bezeichnet	Bezeichnet
Gezeichnet	Gezeichnet
Geprüft	Geprüft
Geändert	Geändert