


Schnitt A - A

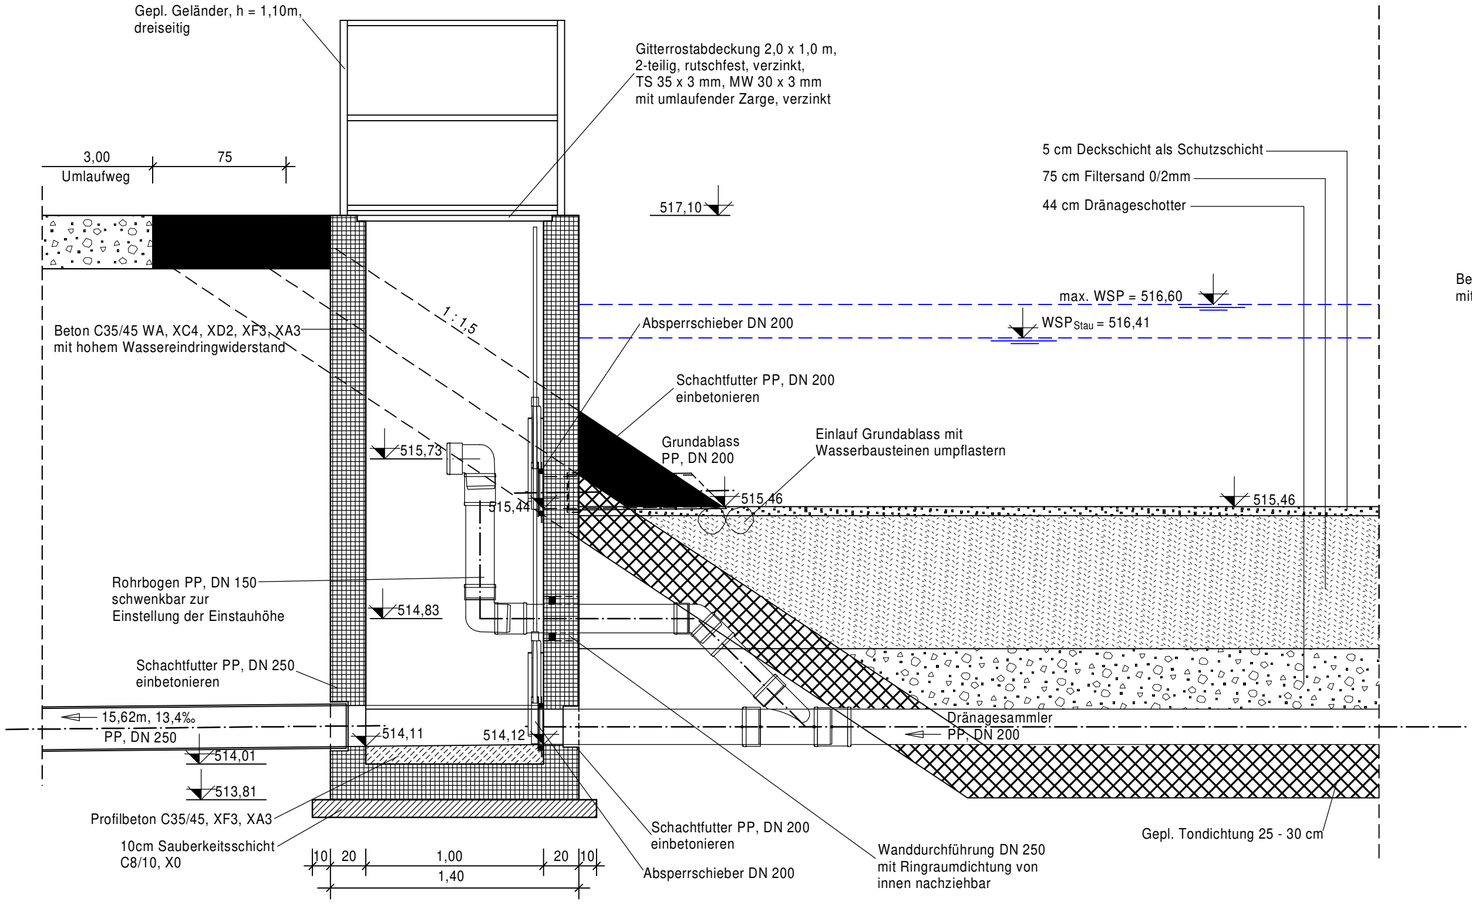

Schnitt B - B

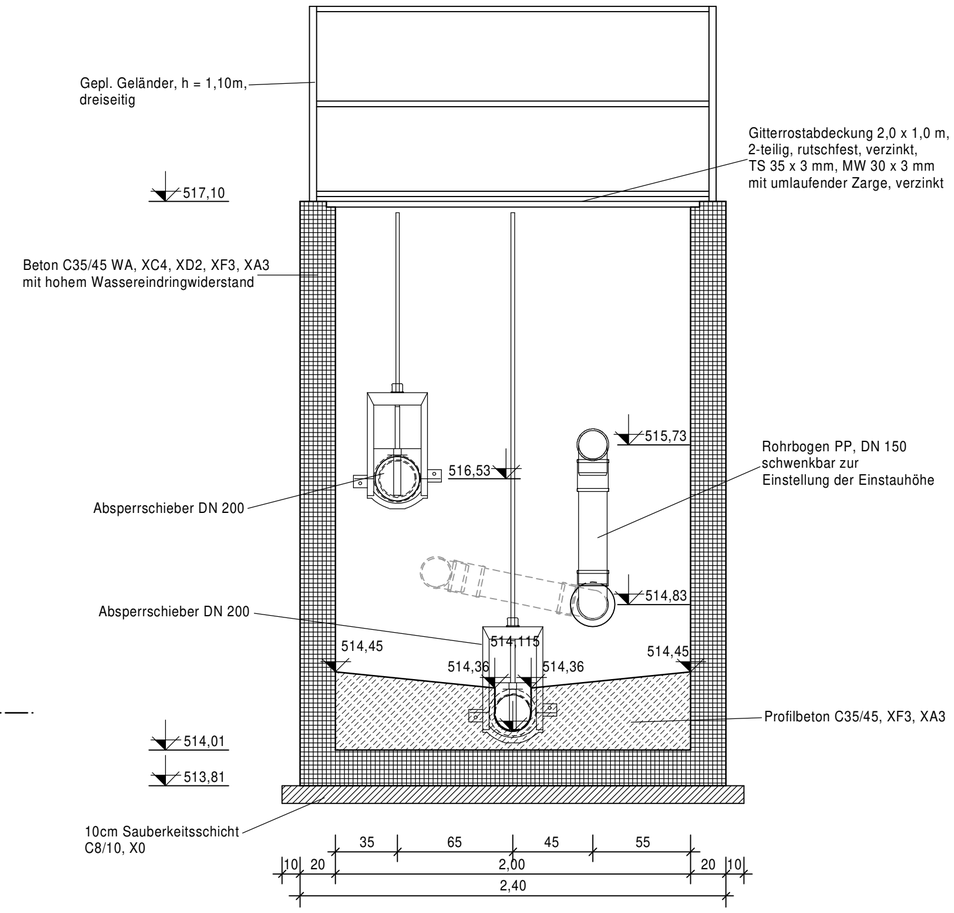

Grundriss

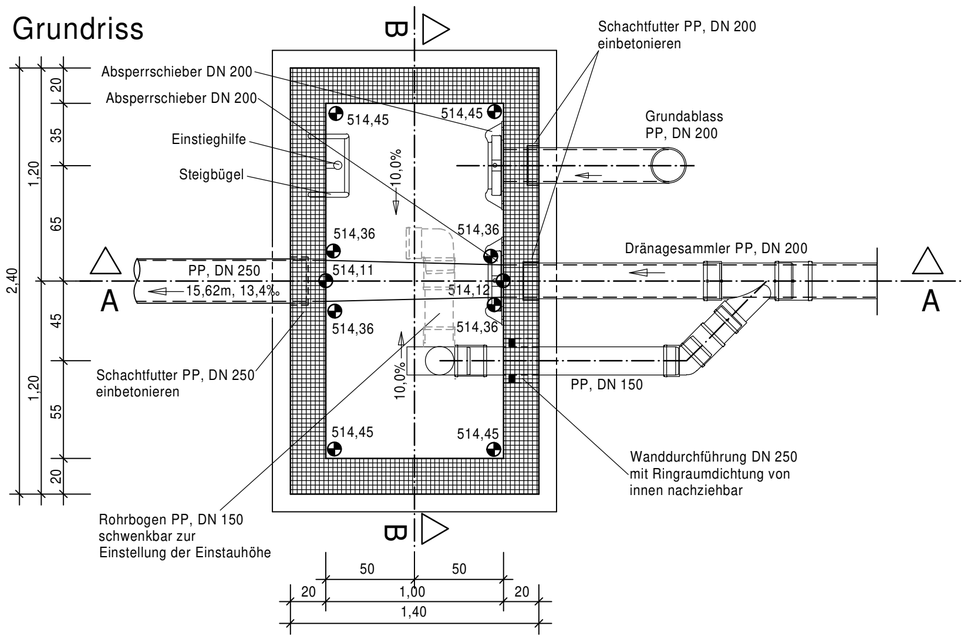

Änderungsverzeichnis

Änderung Nr.:	Art der Änderung:	geändert am:	gezeichnet:

Planungsphase: **Entwurf**

Bauvorhaben: Abwasseranlage Greding
Ortsteil Röckenhofen
Anschluss nach Greding
Landkreis Roth

Projekt-Nr.: 22-024

Planbezeichnung: **Bauwerksplan**
Auslaufbauwerk

Anlage Nr.:	Plan Nr.:	Blatt Nr.:	Maßstab:
10			1 : 25

Bauträger:
Stadt Greding
Marktplatz 11 + 13
91171 Greding

1. Bgm. Josef Dintner

Datum: 04.12.2024

bearbeitet: N. Ballenberger
gezeichnet: L. Hannamann
geprüft:

N. Ballenberger, B. Eng

Fzo: Keine
Box: Entwurf
Blattgröße: 40,0 cm x 58,0 cm

KLOS GmbH & Co. KG
Ingenieurbüro für Tiefbauwesen und Städteplanung
Beratung • Planung • Bauleitung • Gutachten
Alte Rathausgasse 6
91174 Spalt
www.ib-klos.de
Fon: 09175 / 7970 - 0
Fax: 09175 - 7970 - 50
Email: info@ib-klos.de

Pfad Plotdatei: /Anl. 10_Auslaufbauwerk.pdf