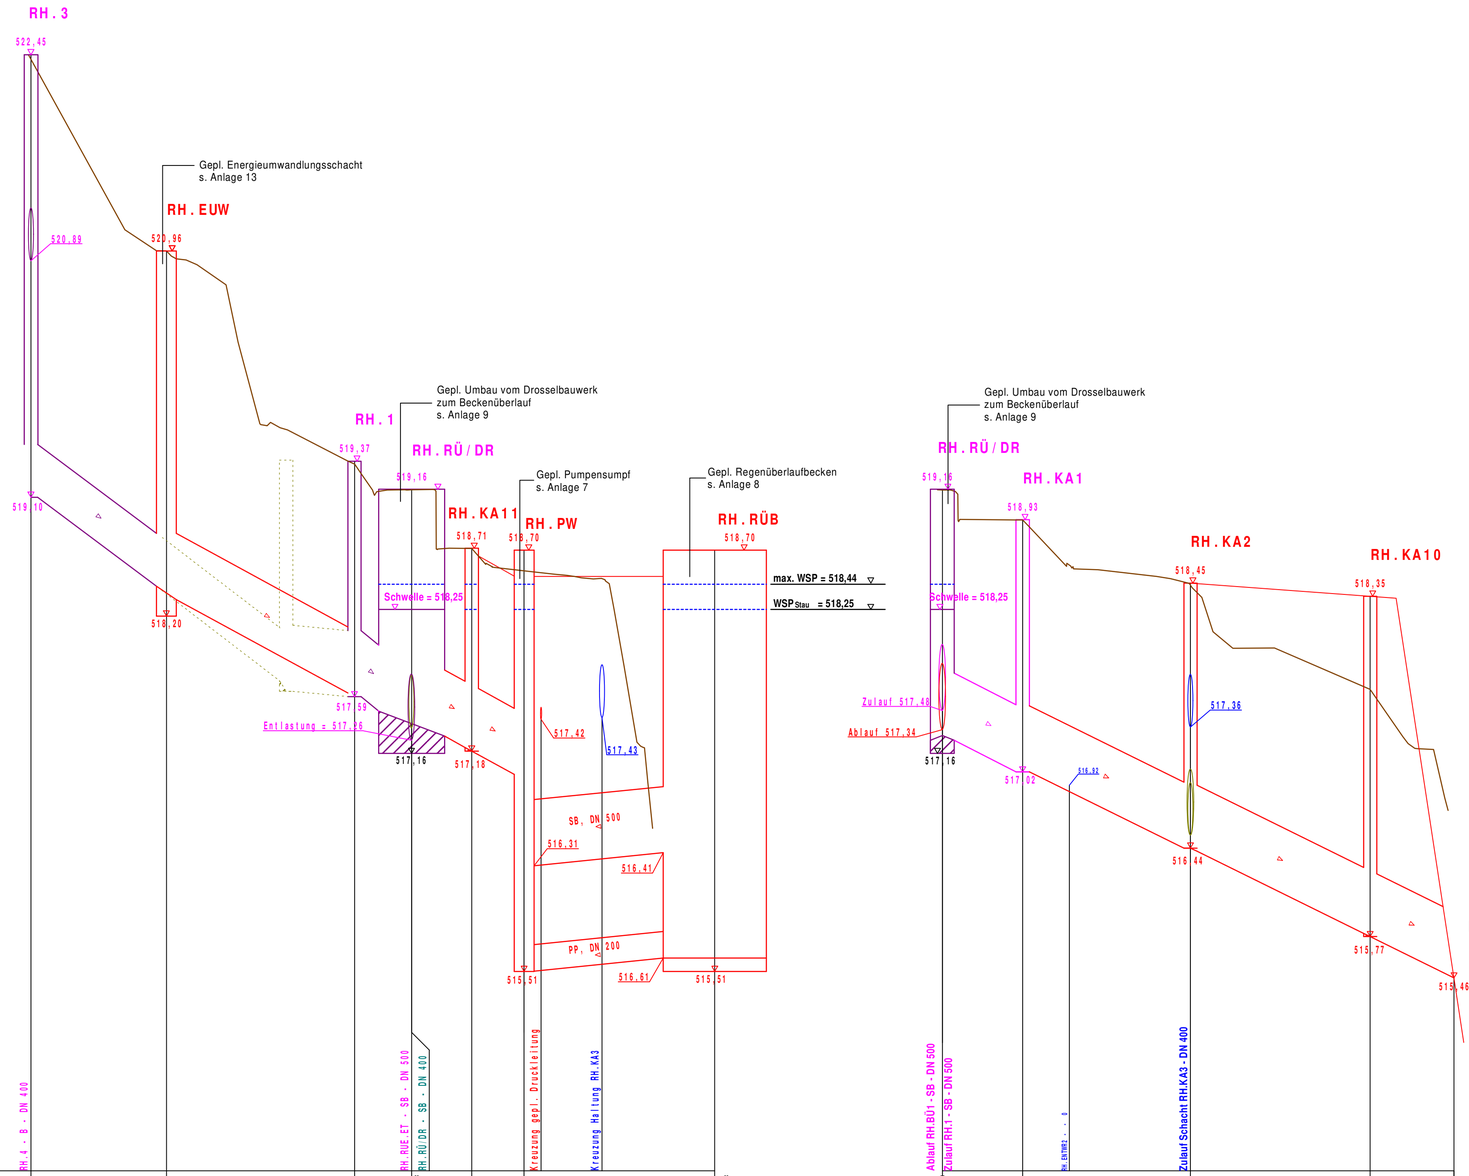


Horizont 514,00 NN

Schachtbezeichnung		RH.3	RH.EUS	RH.1	RH.RÜ/DR	RH.KA11	RH.PW	RH.RÜB
Haltungslänge	m	9,00	13,50	1,29	2,95	3,22	9,79	
Profilhöhe		400	500	500	500	500	500	
Material		Beton	Stahlbeton	Stahlbeton	Stahlbeton	Stahlbeton	Stahlbeton	
Geländehöhe	mNN					518,71	518,54	518,50
Oberkante Deckel	mNN	522,45	520,96	519,37	519,16	518,71	518,70	518,70
Schachttiefe	m	3,35	2,76	1,78	2,07	1,54	3,19	3,19
Haltungssohle	mNN	519,10	518,42 518,33	517,59	517,48	517,34	517,18 517,00	515,51 516,41
Gefälle	‰	75,0	9,6	82,0	55,0	55,0	10,0	
Station	m	0,00	10,25	24,50	28,82	33,38	37,34	47,34

RH.RÜ/DR	RH.KA1	RH.KA2	RH.KA10	RH.AL_E
4,68	11,71	13,61	6,35	
500	500	500	500	
Stahlbeton	Stahlbeton	Stahlbeton	Stahlbeton	
		518,35	515,46	
519,16	518,93	518,45 518,35		
2,00	1,91	2,01	2,58	
517,26	517,02 517,02	516,44 516,44	515,77 515,77	515,46
51,3	49,3	49,3	49,3	
0,00	6,45	19,16	32,77	39,12

Änderungsverzeichnis			
Änderung Nr.:	Art der Änderung:	geändert am:	gezeichnet:

Planungsphase: **Entwurf**

Bauvorhaben: Abwasseranlage Greding
Ortsteil Röckenhofen
Anschluss nach Greding
Landkreis Roth

Projekt-Nr.: 22-024

Planbezeichnung: **Längsschnitt**
Mischwasserkanal

Anlage Nr.:	Plan Nr.:	Blatt Nr.:	Maßstab:
6			1 : 250

Datum: 04.12.2024

Bauträger:
Stadt Greding
Marktplatz 11 + 13
91171 Greding

1. Bgm. Josef Dintner

bearbeitet: N. Ballenberger
gezeichnet: Wittmann
geprüft:
N. Ballenberger, B. Eng

KLOS GmbH & Co. KG
Ingenieurbüro für Tiefbauwesen und Städteplanung
Beratung • Planung • Bauleitung • Gutachten
Alte Rathausgasse 6
91174 Spalt
www.ib-klos.de
Fon: 09175 / 7970 - 0
Fax: 09175 / 7970 - 50
Email: info@ib-klos.de

Fzo: Keine
Box: Entwurf

Pfad Plotdatei: //Plots/Entwurf/Anl. 6 LS_MW.pdf
Blattgröße: 48,0 cm x 78,0 cm

H:\Greding\22-024_Röckenhofen KA_Anschluss\Geo\Pläne\Entwurf\LS_MW_Kanal.GVP