



Sandfangbauwerk, M = 1 : 20


Schnitt A-A

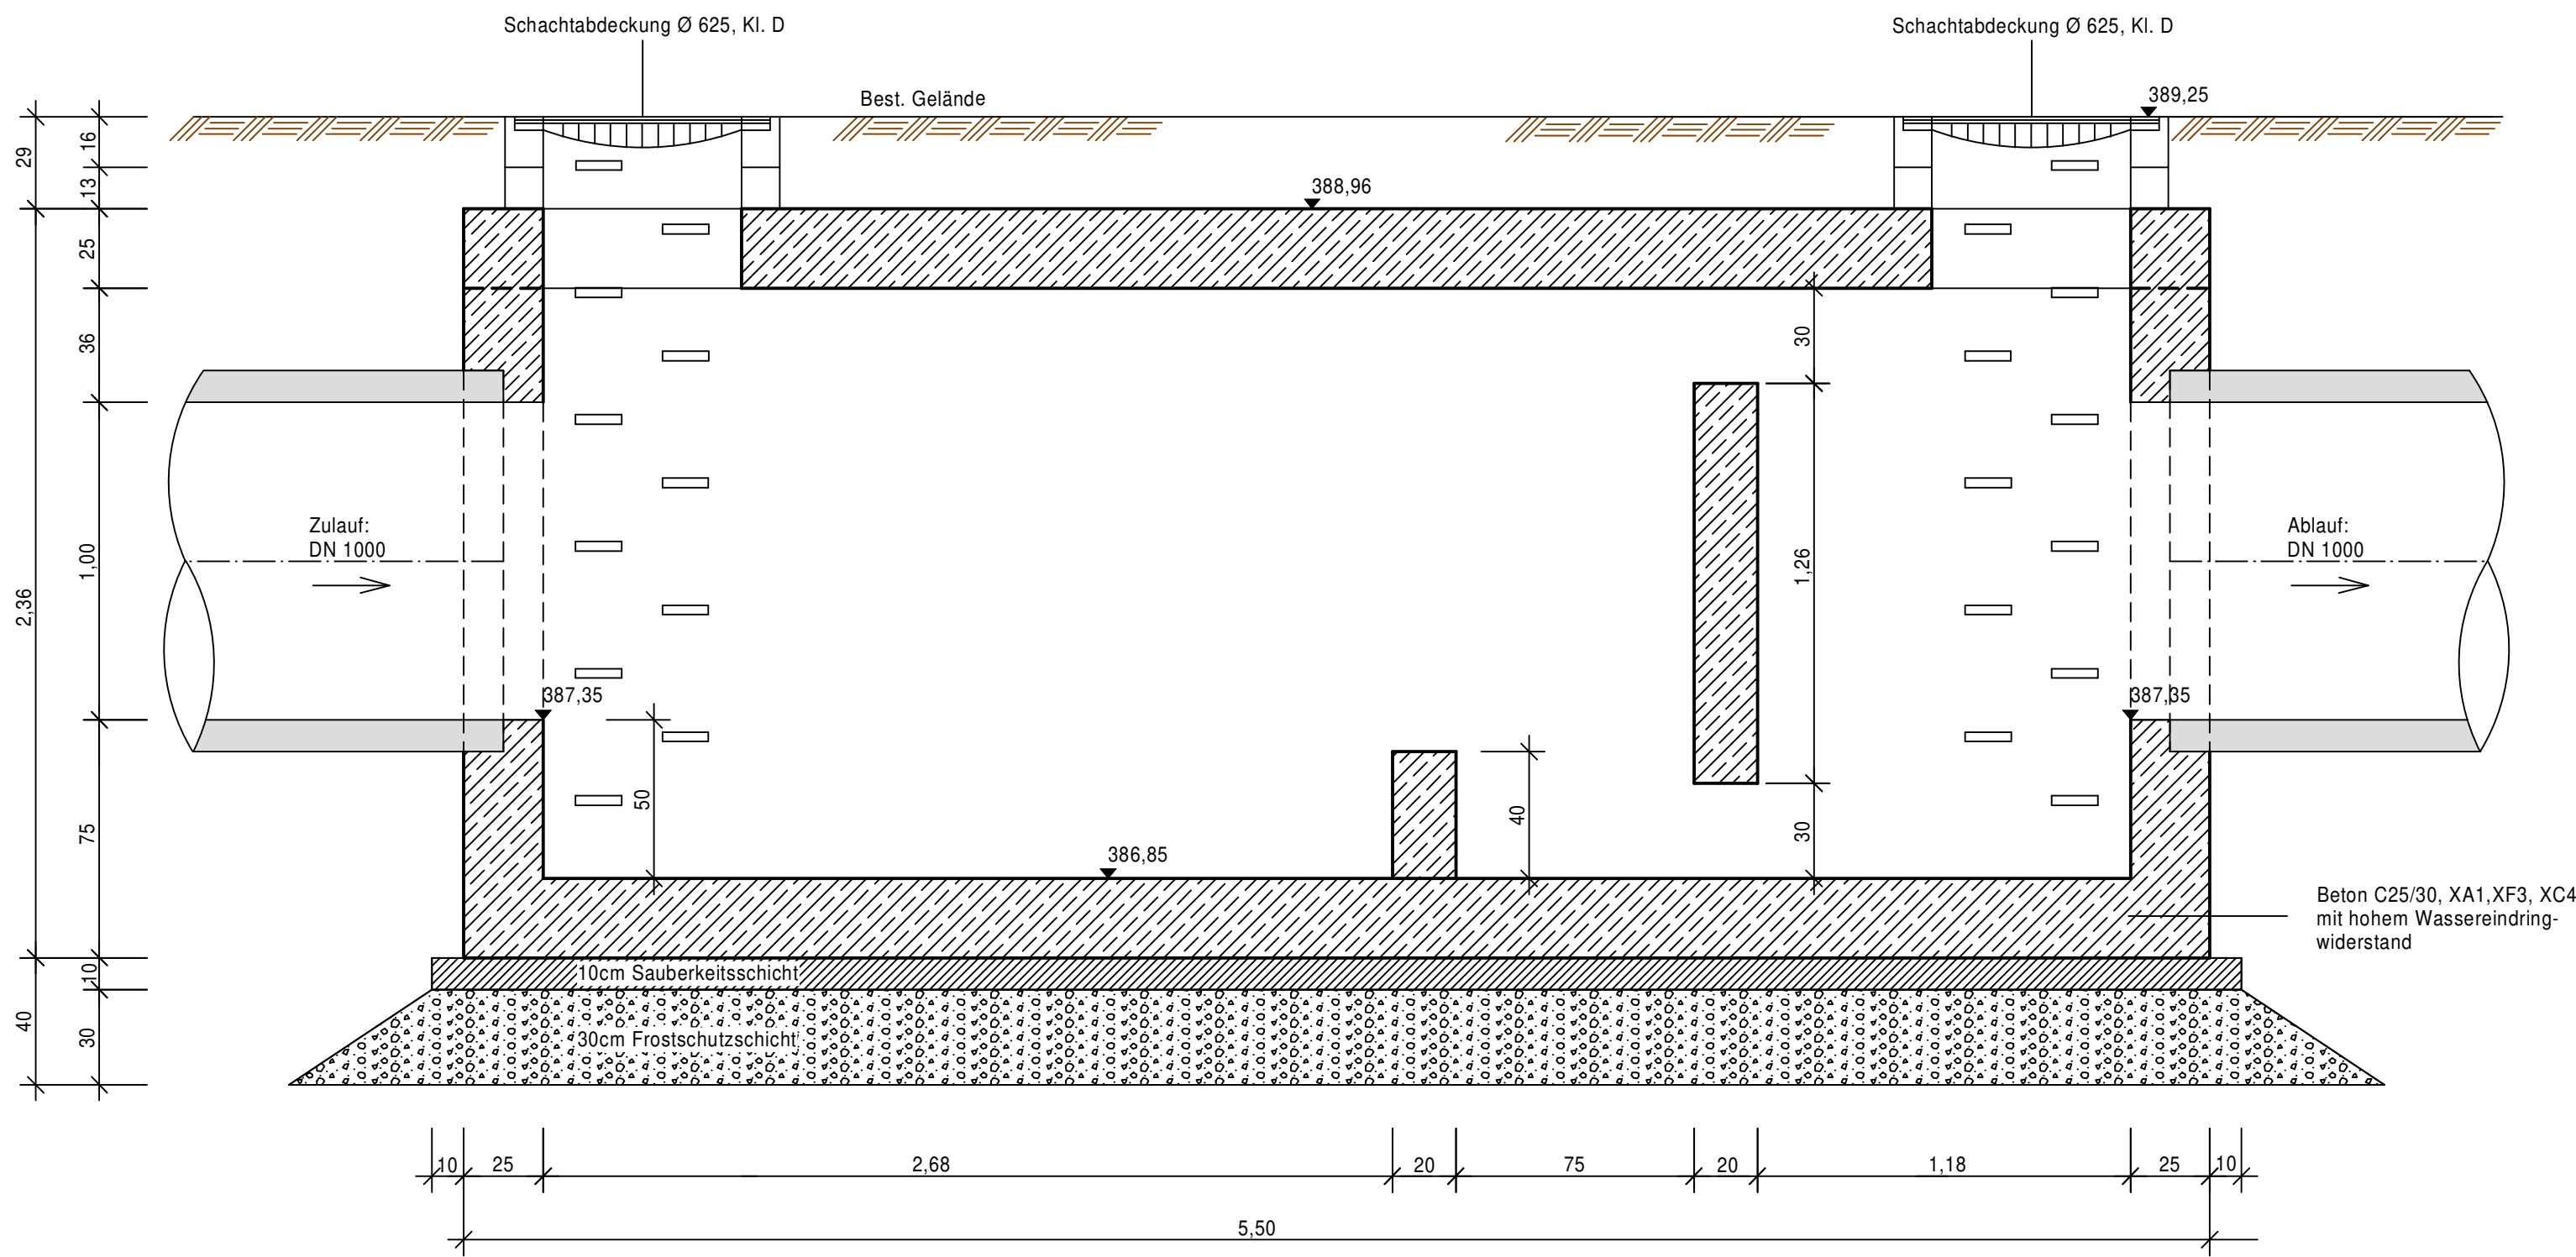

Schnitt B-B

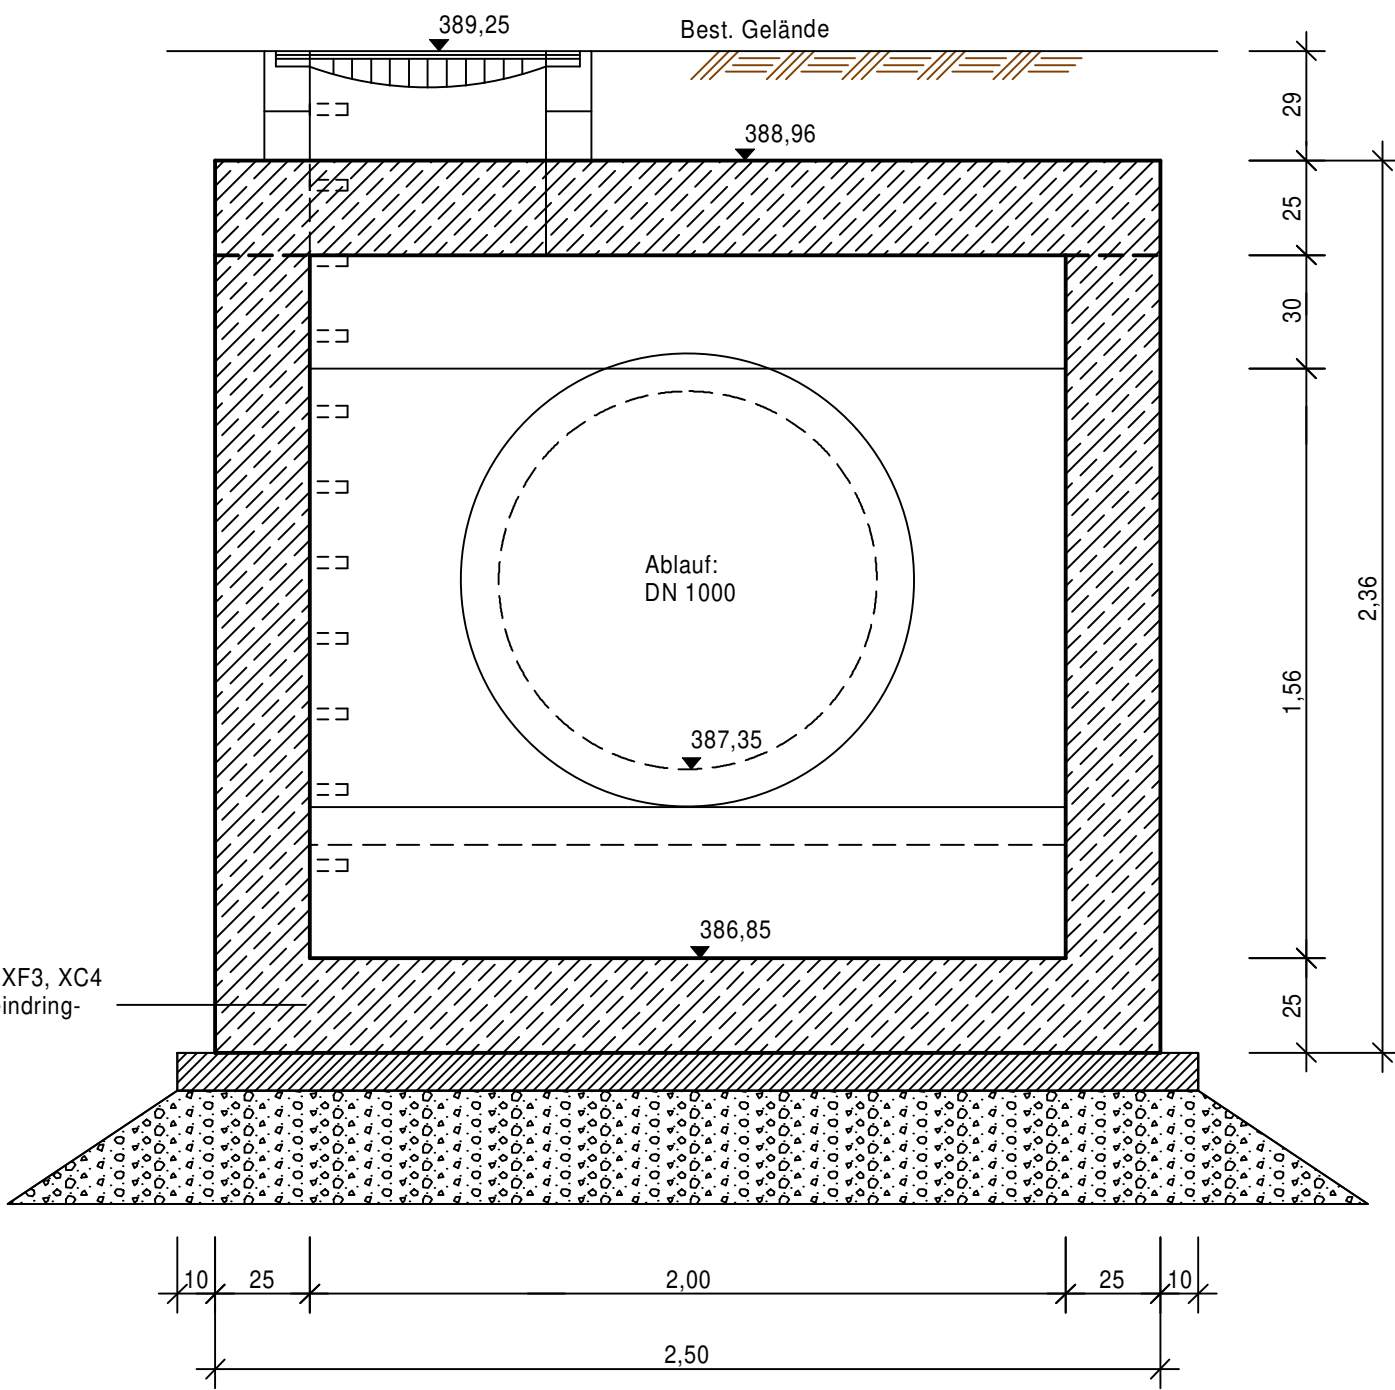

Draufsicht

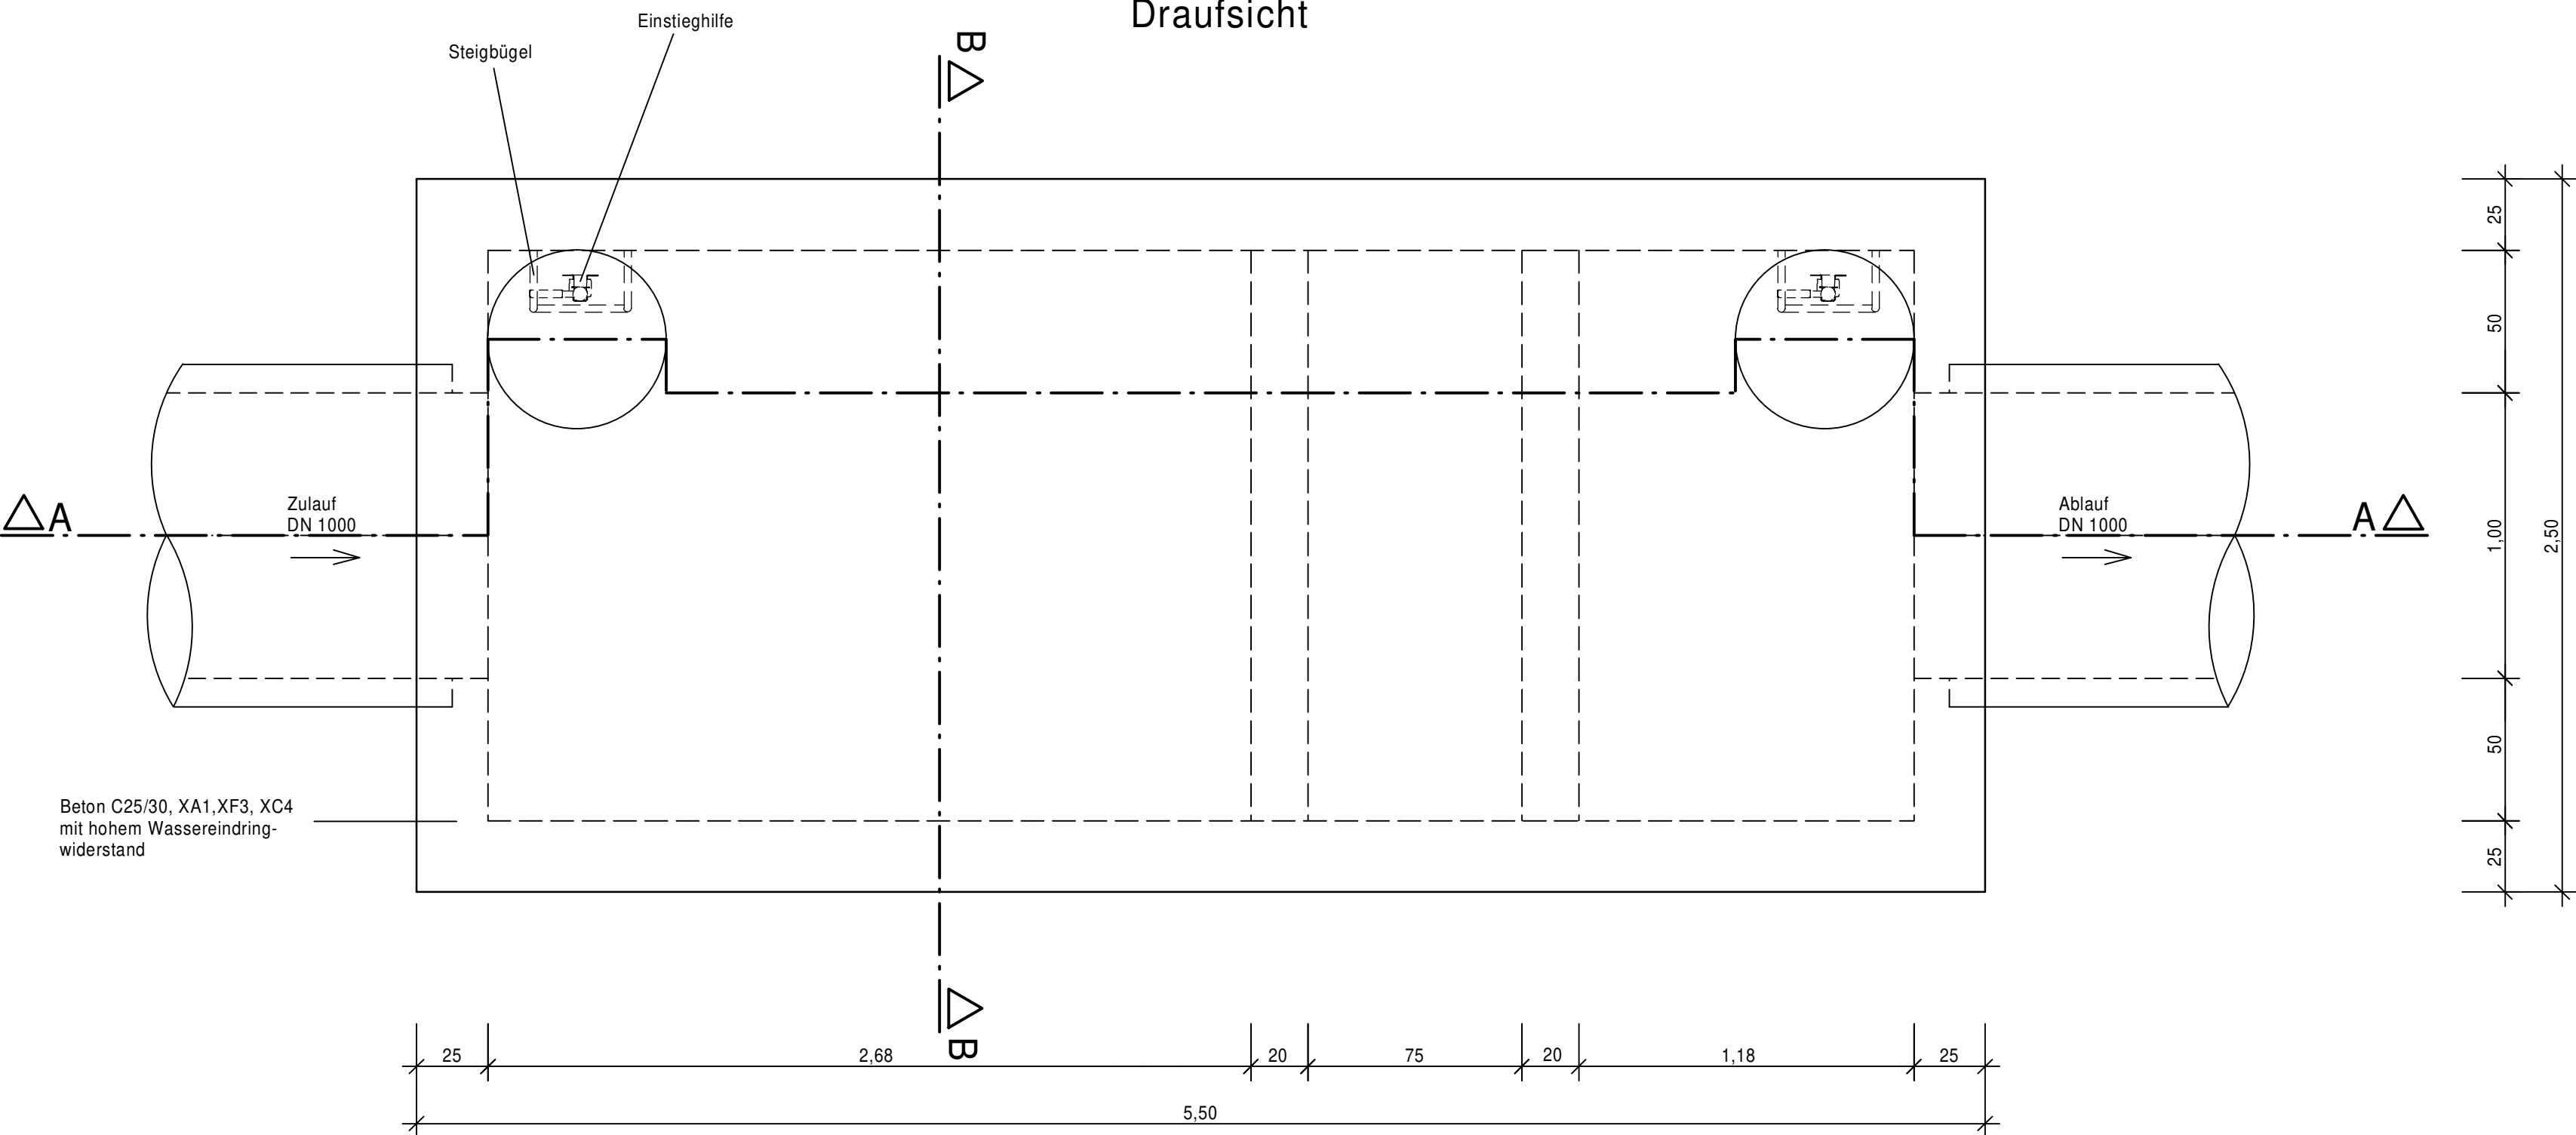

Änderungsverzeichnis			
Änderung Nr.:	Art der Änderung:	geändert am:	gezeichnet:
Planungsphase: Entwurfsplanung			
Bauvorhaben: Abwasserbeseitigung und Niederschlagswasserableitung des Gewerbegebietes "West II" im Ortsteil Altenfelden im Markt Allersberg, Lkr. Roth			
Projekt-Nr.: 19-008			
Planbezeichnung: Bauwerksplan Sandfangschacht			
Anlage Nr.: 6.2	Plan Nr.:	Blatt Nr.: 2/4	Maßstab: 1 : 20
Bauträger: Kommunalunternehmen Allersberg Marktplatz 1 90584 Allersberg			Datum: 09.07.2025
Vorständin Katrin Müller			bearbeitet: Kamm
			gezeichnet: Gaebel
			geprüft: <i>H. Seitz</i>
			ppa. M. Satzinger, Dipl.-Ing. (FH)
			Fzo: Keine
			Box: 6.2_Sandfangschacht
Plad Plotdatei: 6.2_BW_Sandfang.pdf			Blattgröße: 50,0 cm x 76,5 cm