


Schnitt B-B

375,00 m NHN

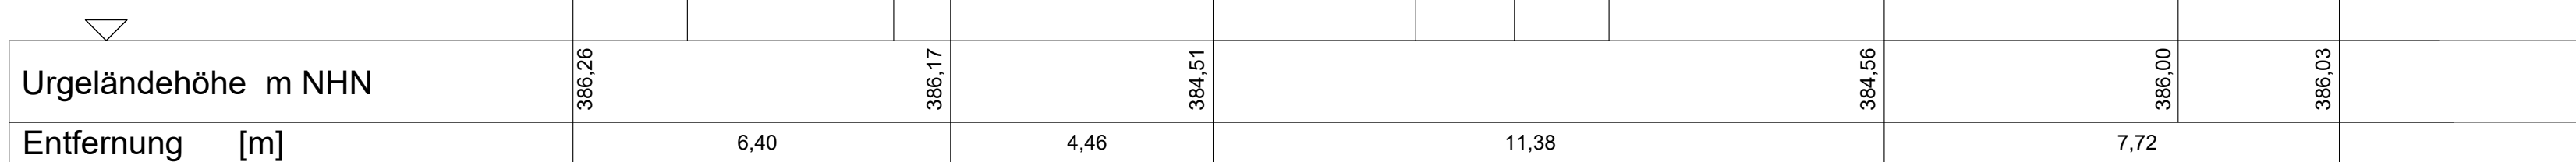

Legende:

- Geplantes Regenrückhaltebecken
- Urgelände

Höhenbezugssystem DE_DHHN2016_NH

Index	Bemerkung	geänd. am	Name	gepr. am	Name
Vorhaben:	Umbaumaßnahmen KP02 / RH35 / KP04 Antrag auf gehobene wasserrechtliche Erlaubnis für die genannten Flächen zur Versickerung von Niederschlagswasser in den Untergrund	Proj.-Nr.: 618 002			
Vorhabensträger:	Staatliches Bauamt Nürnberg	Gewerk: Wasser und Umwelt			
Landkreis:	Roth	Plan-Nr.: 3.5			
Gemeinde:	Markt Allersberg	Schutzvermerk: Für diese Zeichnung/technische Unterlage/ Darstellung behalten wir uns alle Rechte vor.			
Maßstab:	Genehmigungsplanung	entw.	April 2025	Schmidt	
1 : 100	Schnitt B-B Regenrückhaltebecken	gez.	April 2025	Al Schafiee	
		gepr.	Juni 2025	Rösch	
EBB EBB Ingenieurgesellschaft mbH Am Sandacker 2, 93197 Zeitlarn Tel.: 0941/2004-0, Fax: 0941/2004-200 E-Mail: ebb@ebb-ingenieure.de Web: www.ebb-ingenieure.de					
26.06.2025 Datum		_____ Unterschrift Entwurfsverfasser		_____ Datum	
				_____ Unterschrift Vorhabensträger	