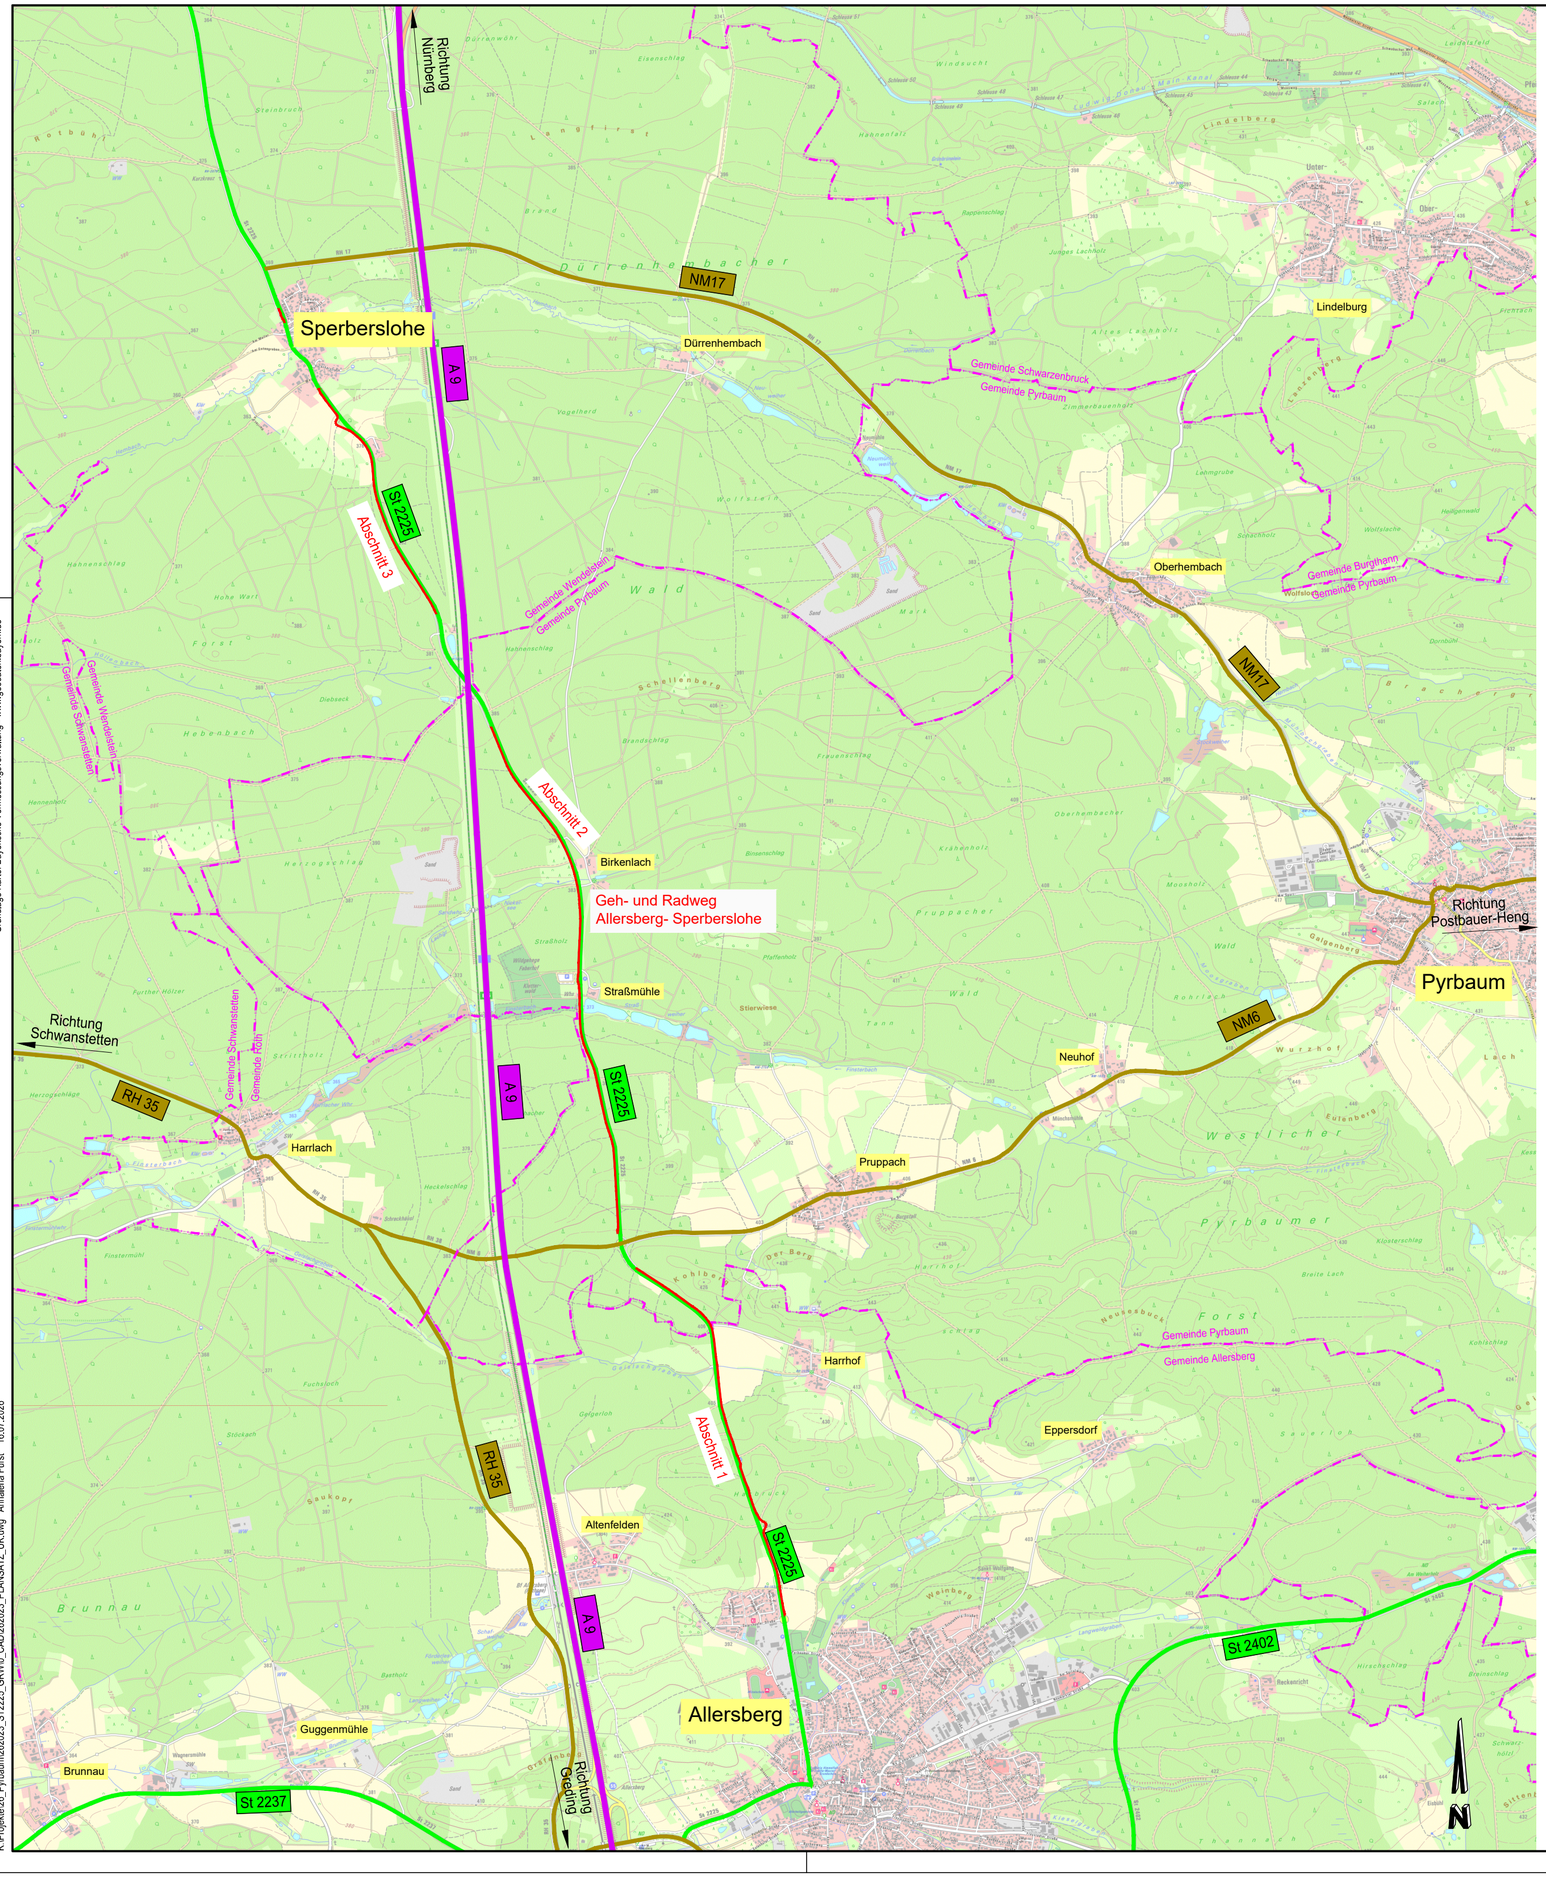

Grundlage Karte: Bayerische Vermessungsverwaltung - www.geodaten.bayern.de

K:\Projekte\26_Pyrbaum\262023_ST2225_GRW10_CAD\262023_PLANSATZ_ÜK.dwg Annalena Fürst 16.07.2026

ZEICHENERKLÄRUNG

- Baumaßnahme
- A 9 — Bundesautobahn
- St 2240 — Landstraße / Staatsstraße
- K 33 — Kreisstraße
- Gemeindegrenze

GENEHMIGUNGSPLANUNG

Dipl.-Ing.(FH) Michael Hacker
BaylkaBau
Bauvorlage-berechtigter 53812
BAYERISCHE INGENIEUREKAMMER-BAU KÖRPERSCHAFT DES ÖFFENTLICHEN RECHTS

Geh- und Radweg Allersberg - Sperberslohe

Markt Allersberg
Landkreis Roth

Anlagennummer: 2

Plangröße	0.26 m²
Projektnummer	262023
Maßstab	1:25.000
entworfen	November 2023 M. Hacker
gezeichnet	November 2023 T. Gschwendter
geprüft	20.07.2026 M. Hacker

Übersichtskarte

Vorhabensträger:
Markt Allersberg

den .....

Entwurfsverfasser:
Neumarkt i.d.OPf.,

den 20.07.2026

PETTER INGENIEURE
Regensburger Straße 112
92318 Neumarkt i.d.OPf.
Telefon: +49 9181 2687-0
Telefax: +49 9181 2687-30
info@pettering.de
www.pettering.de