

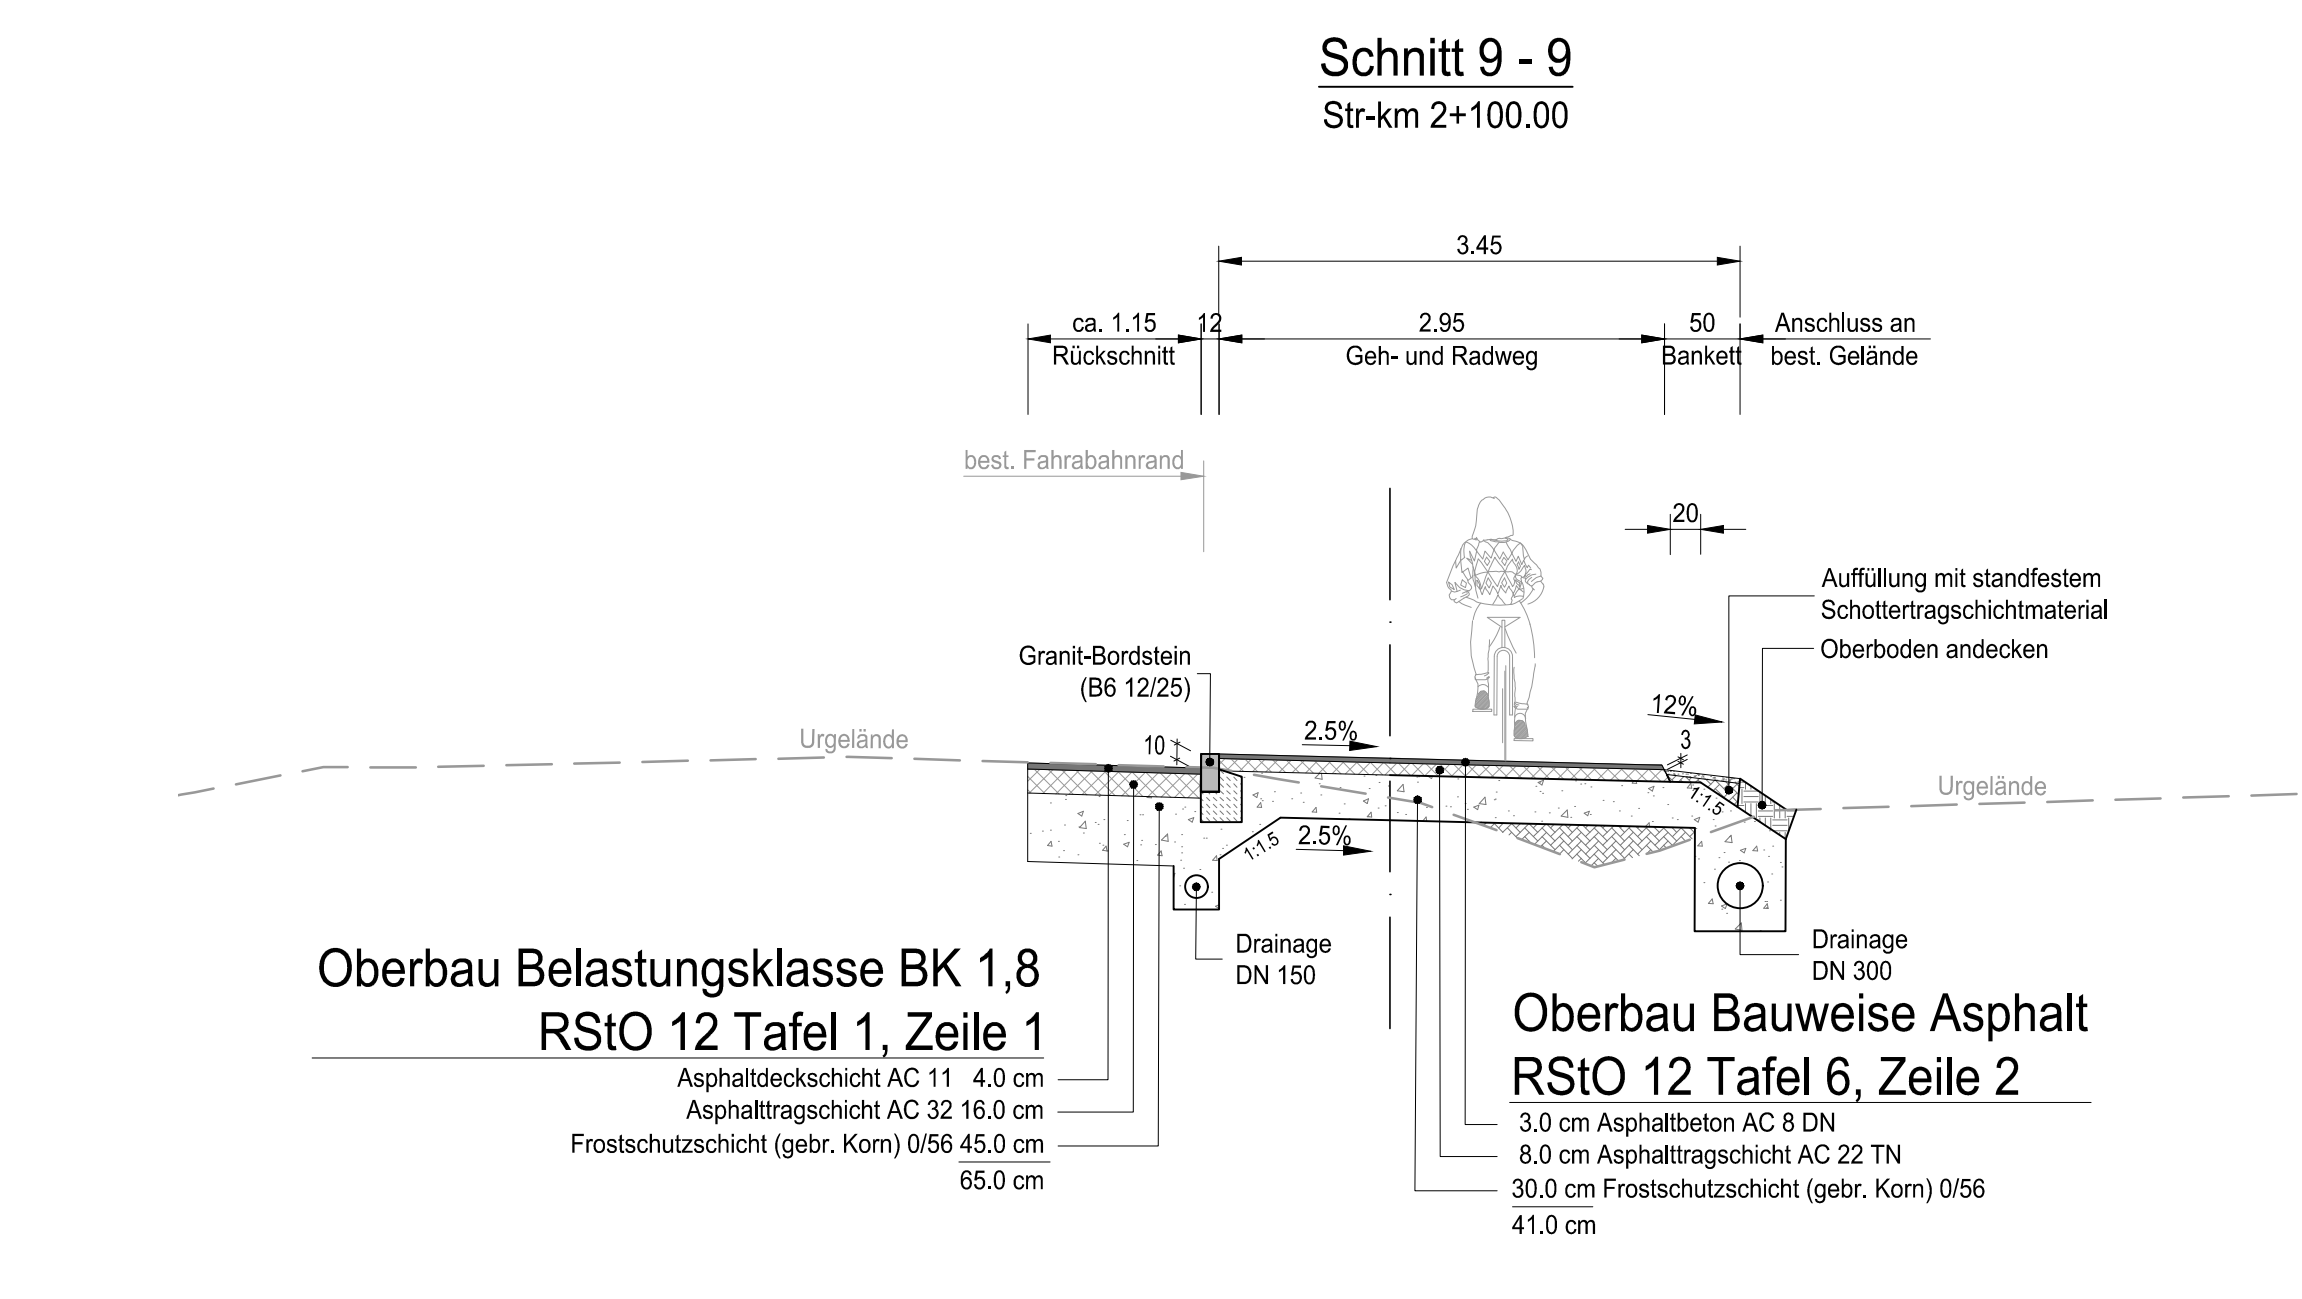
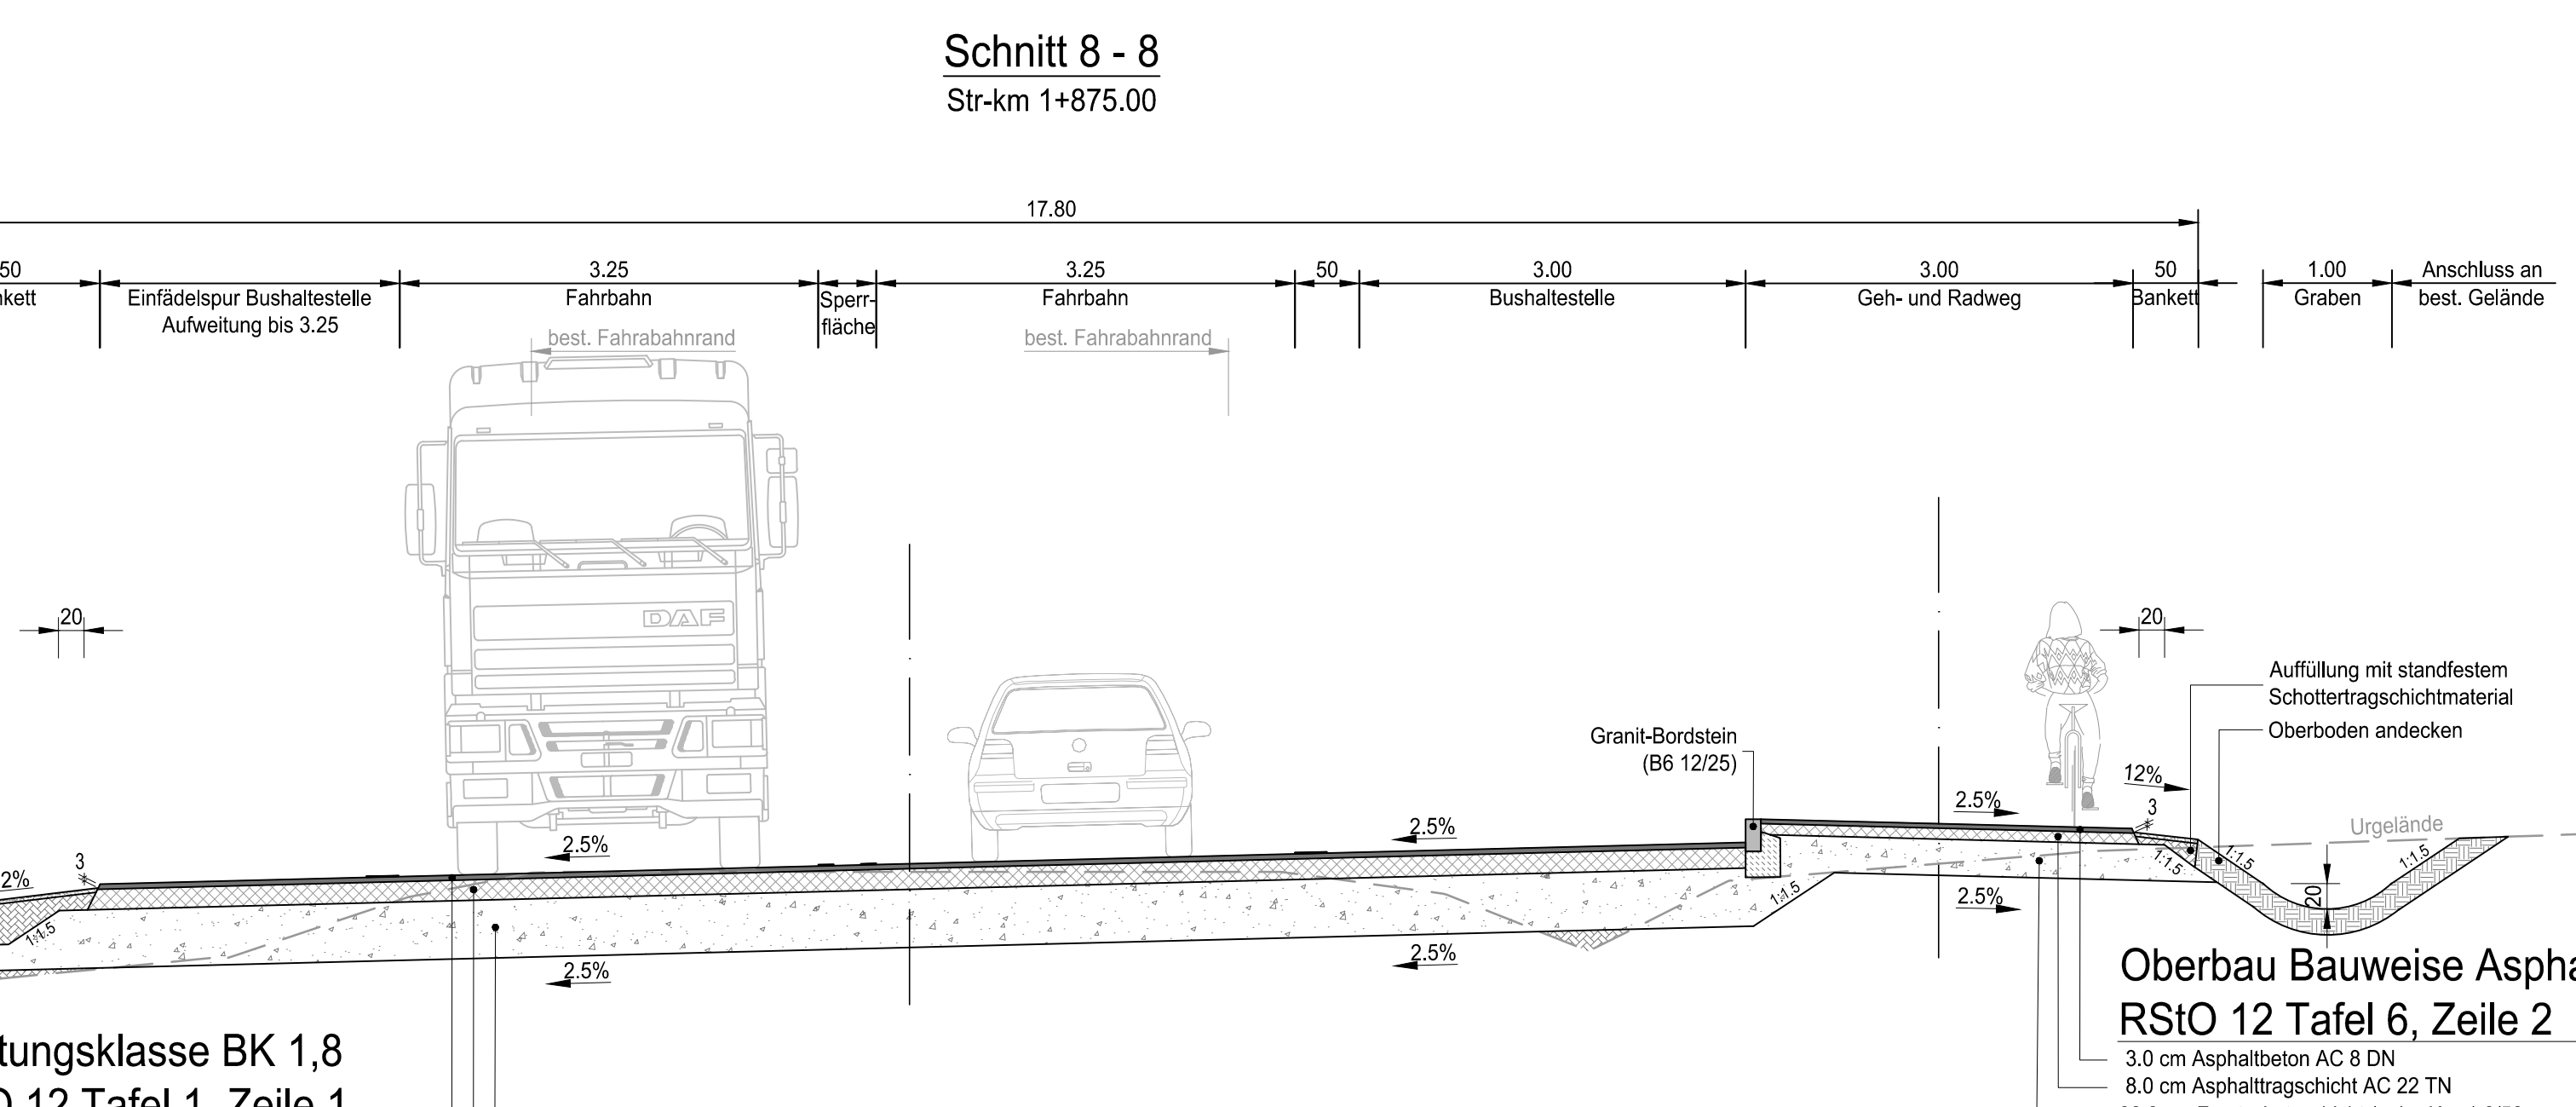
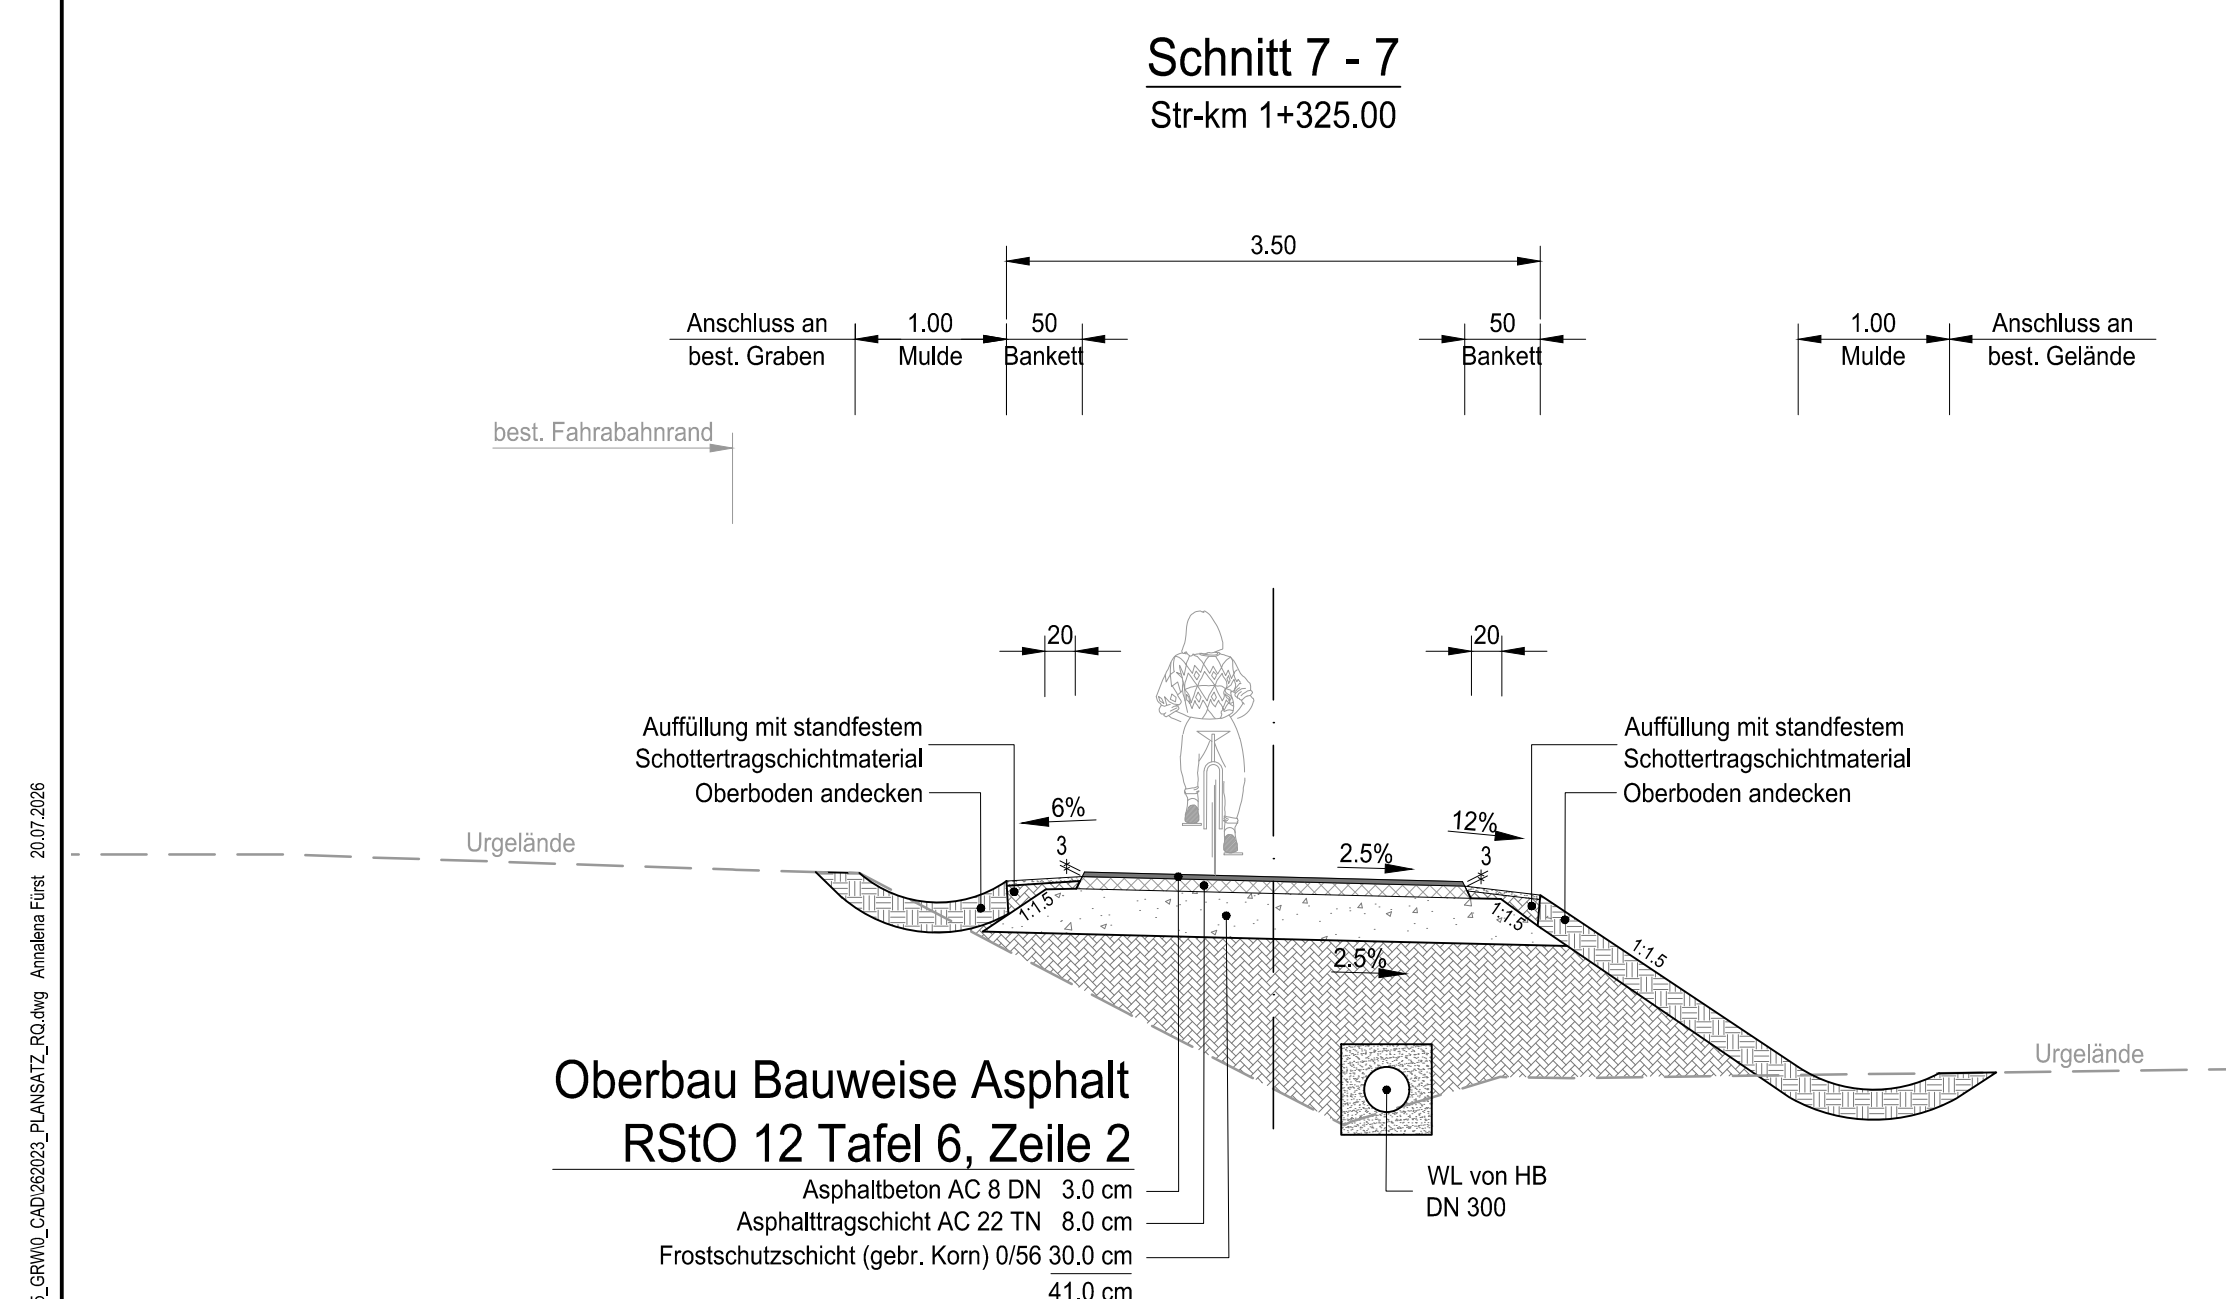
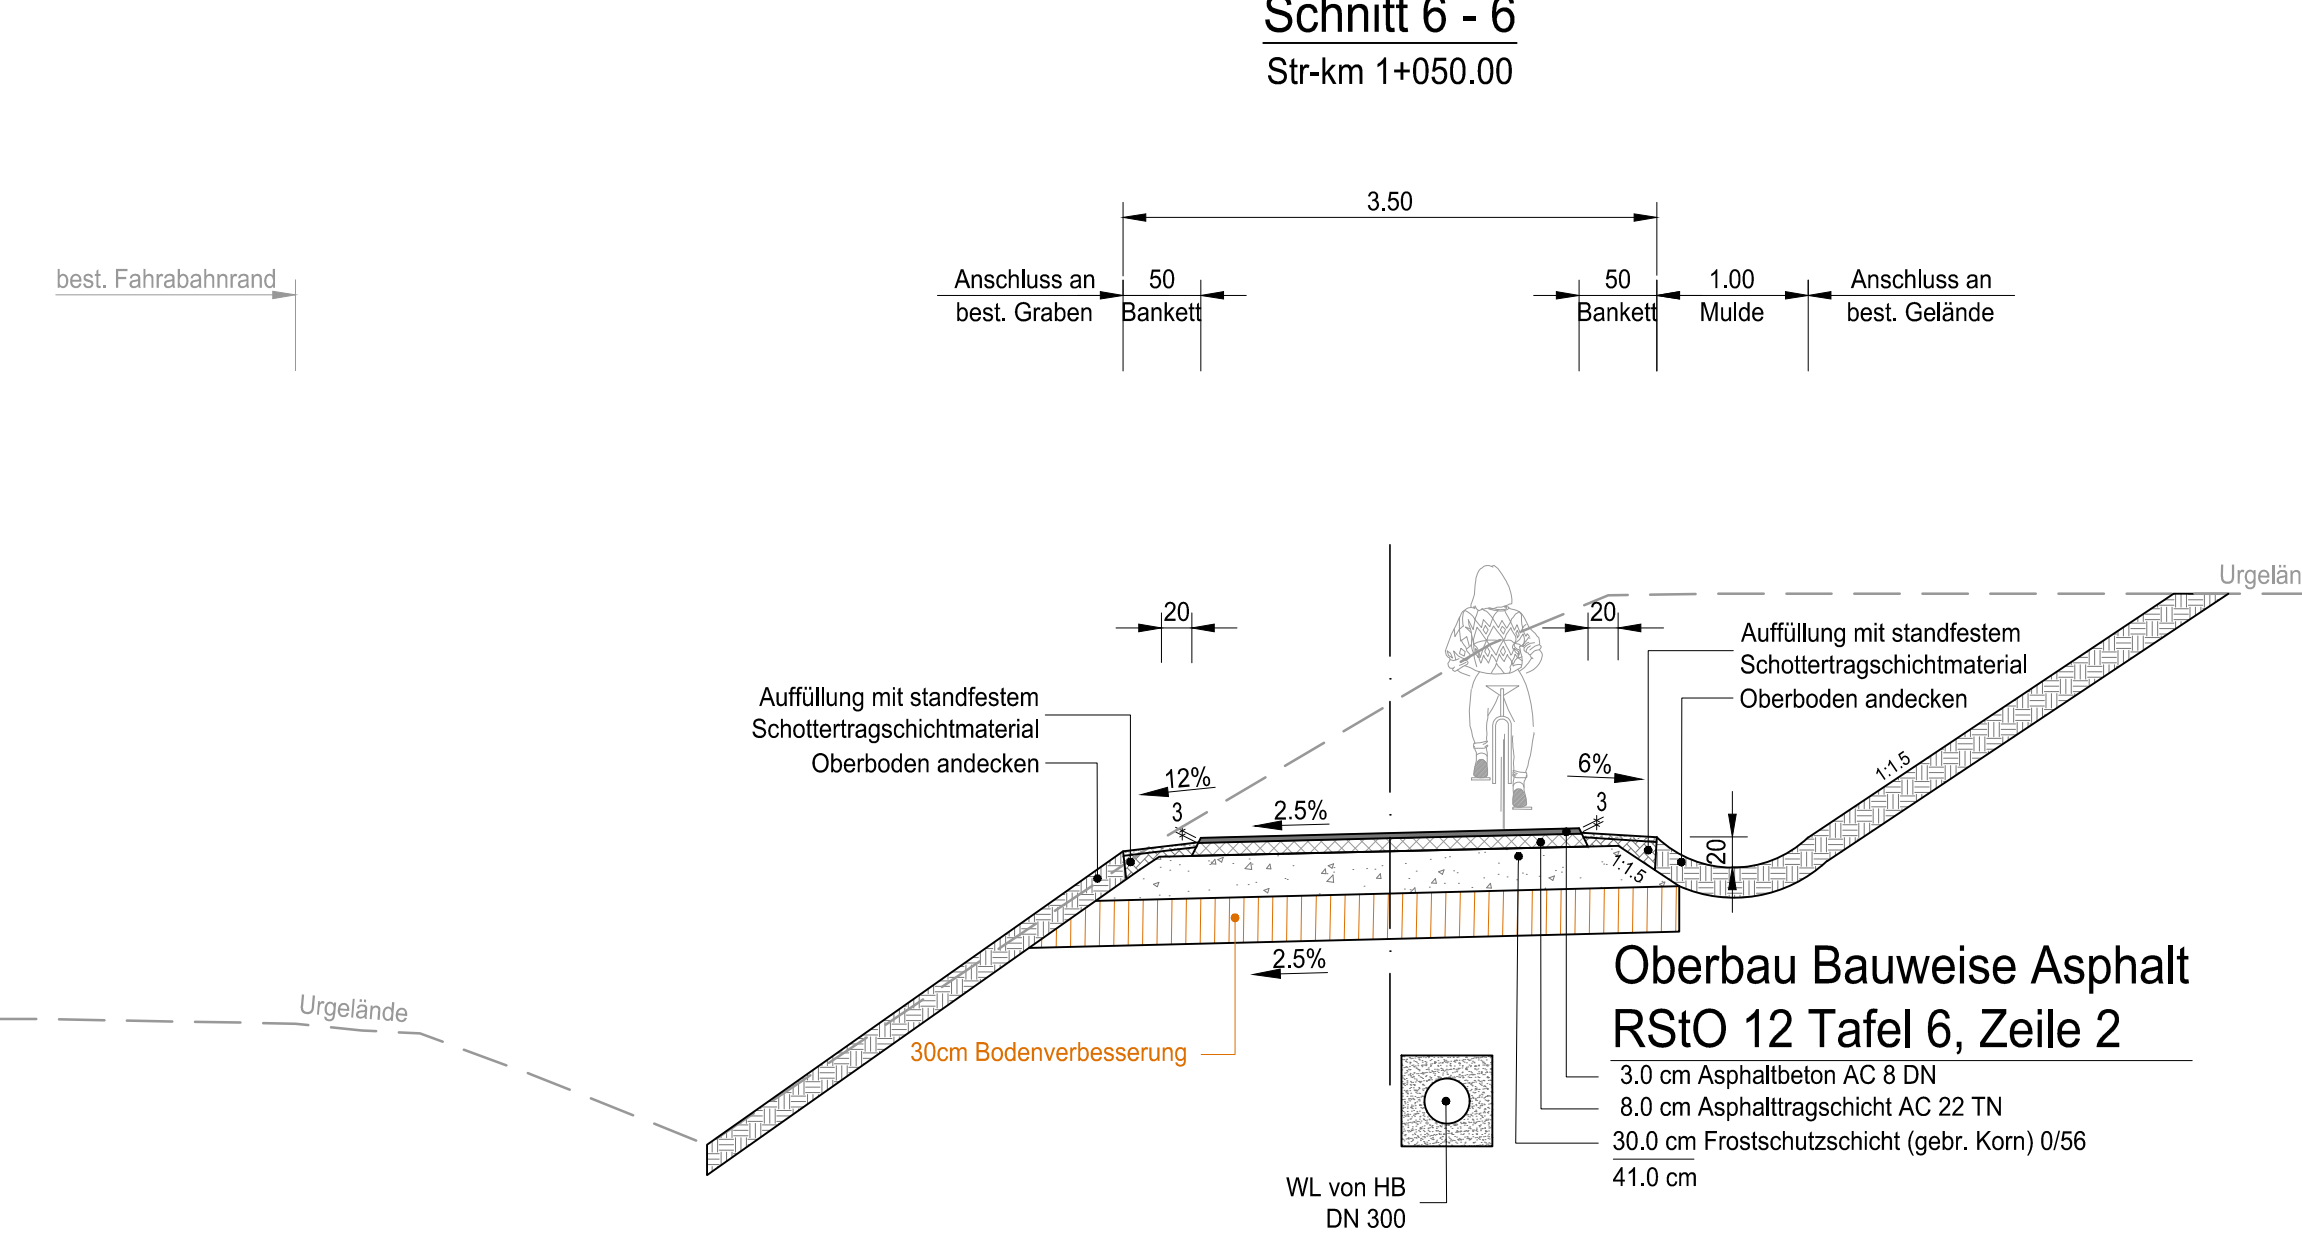
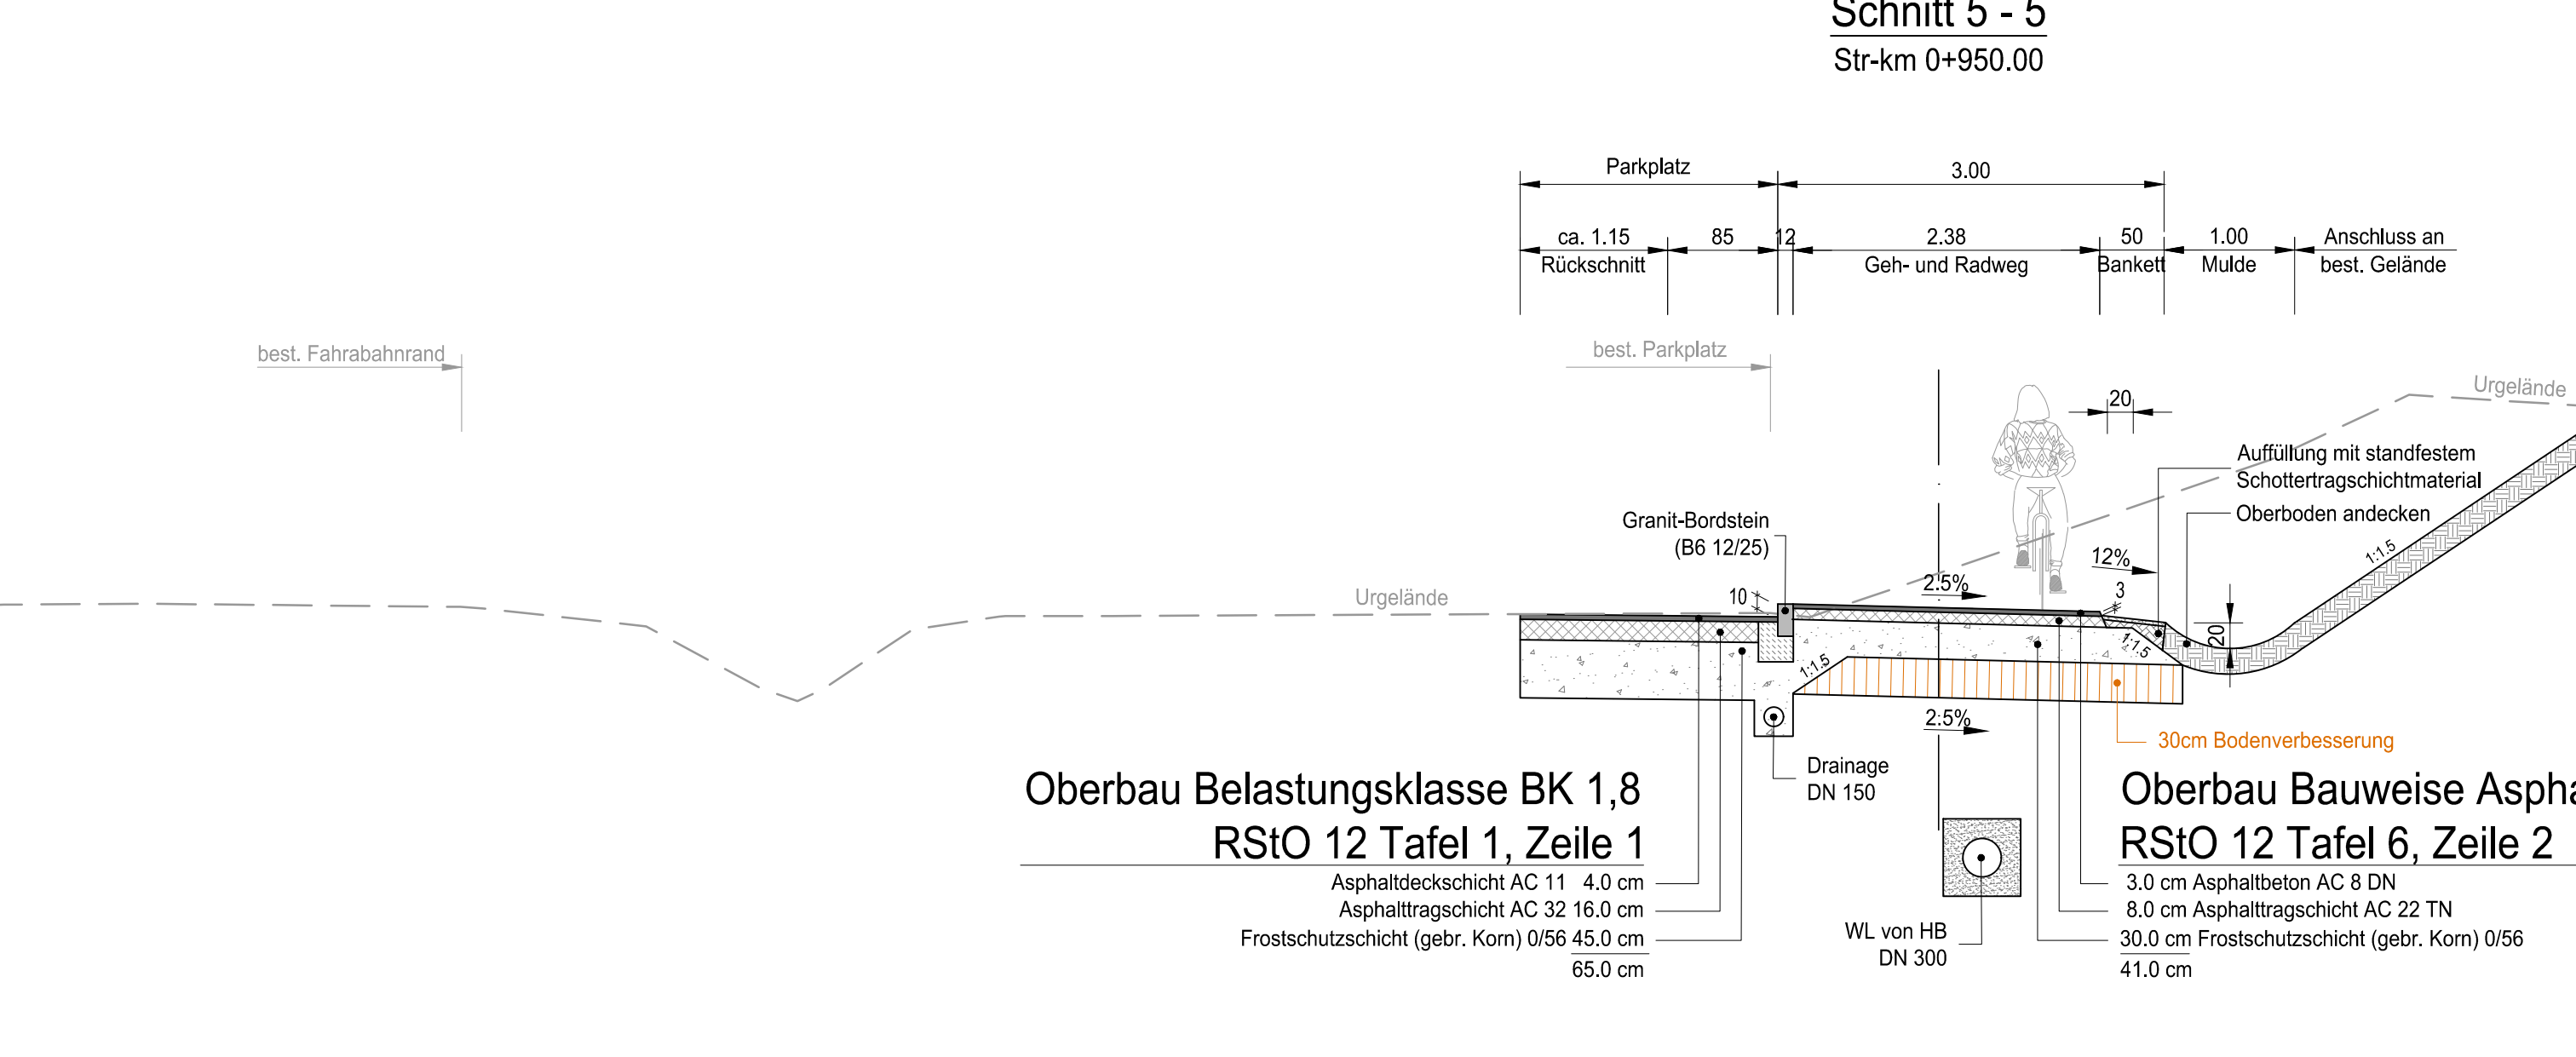
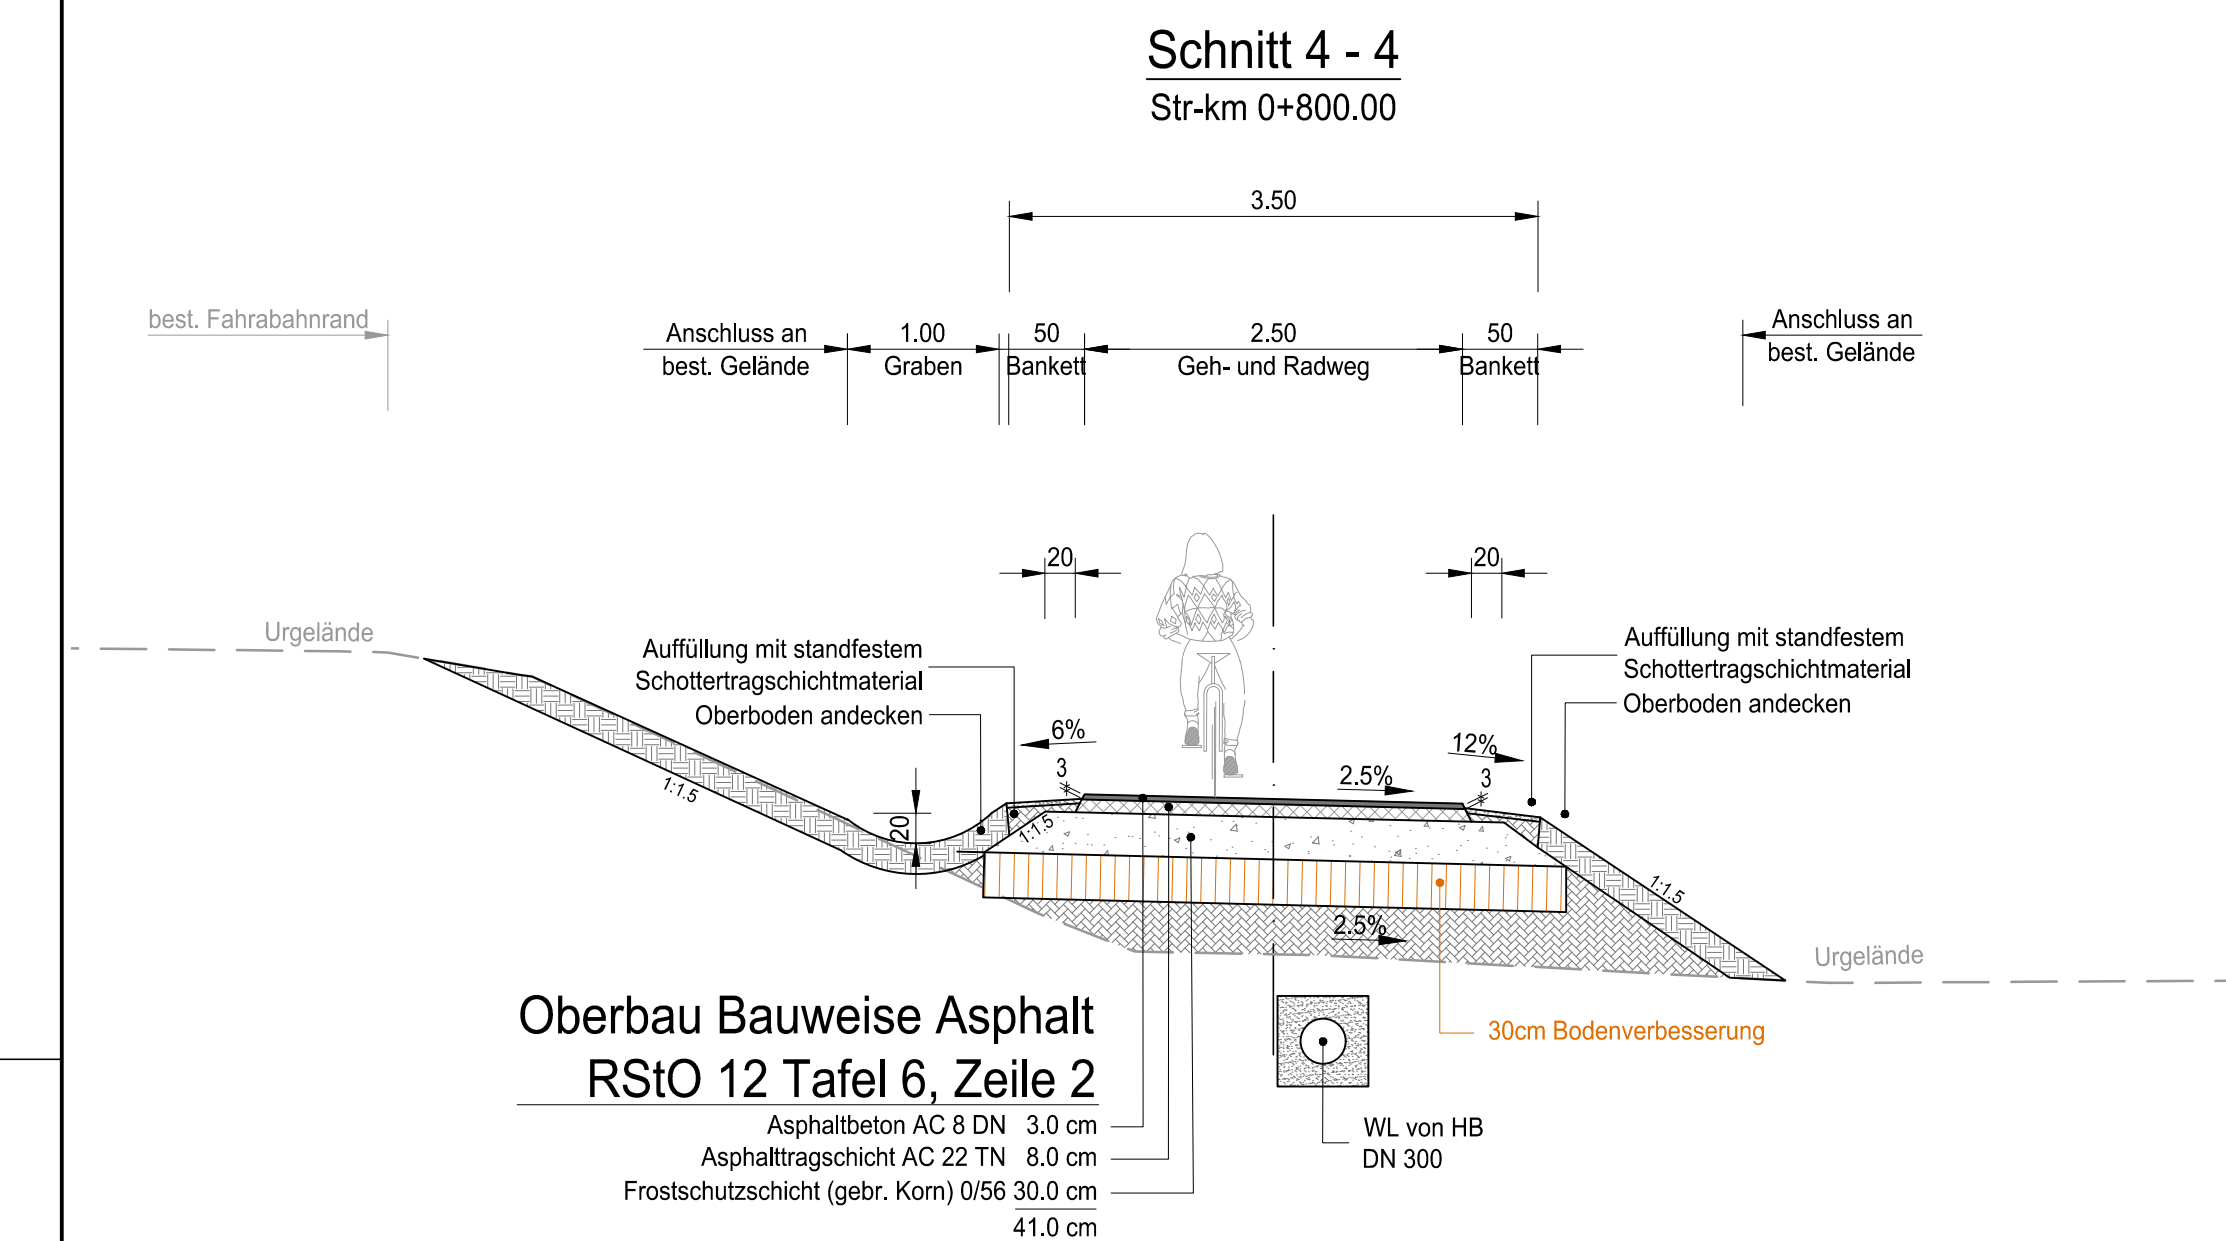
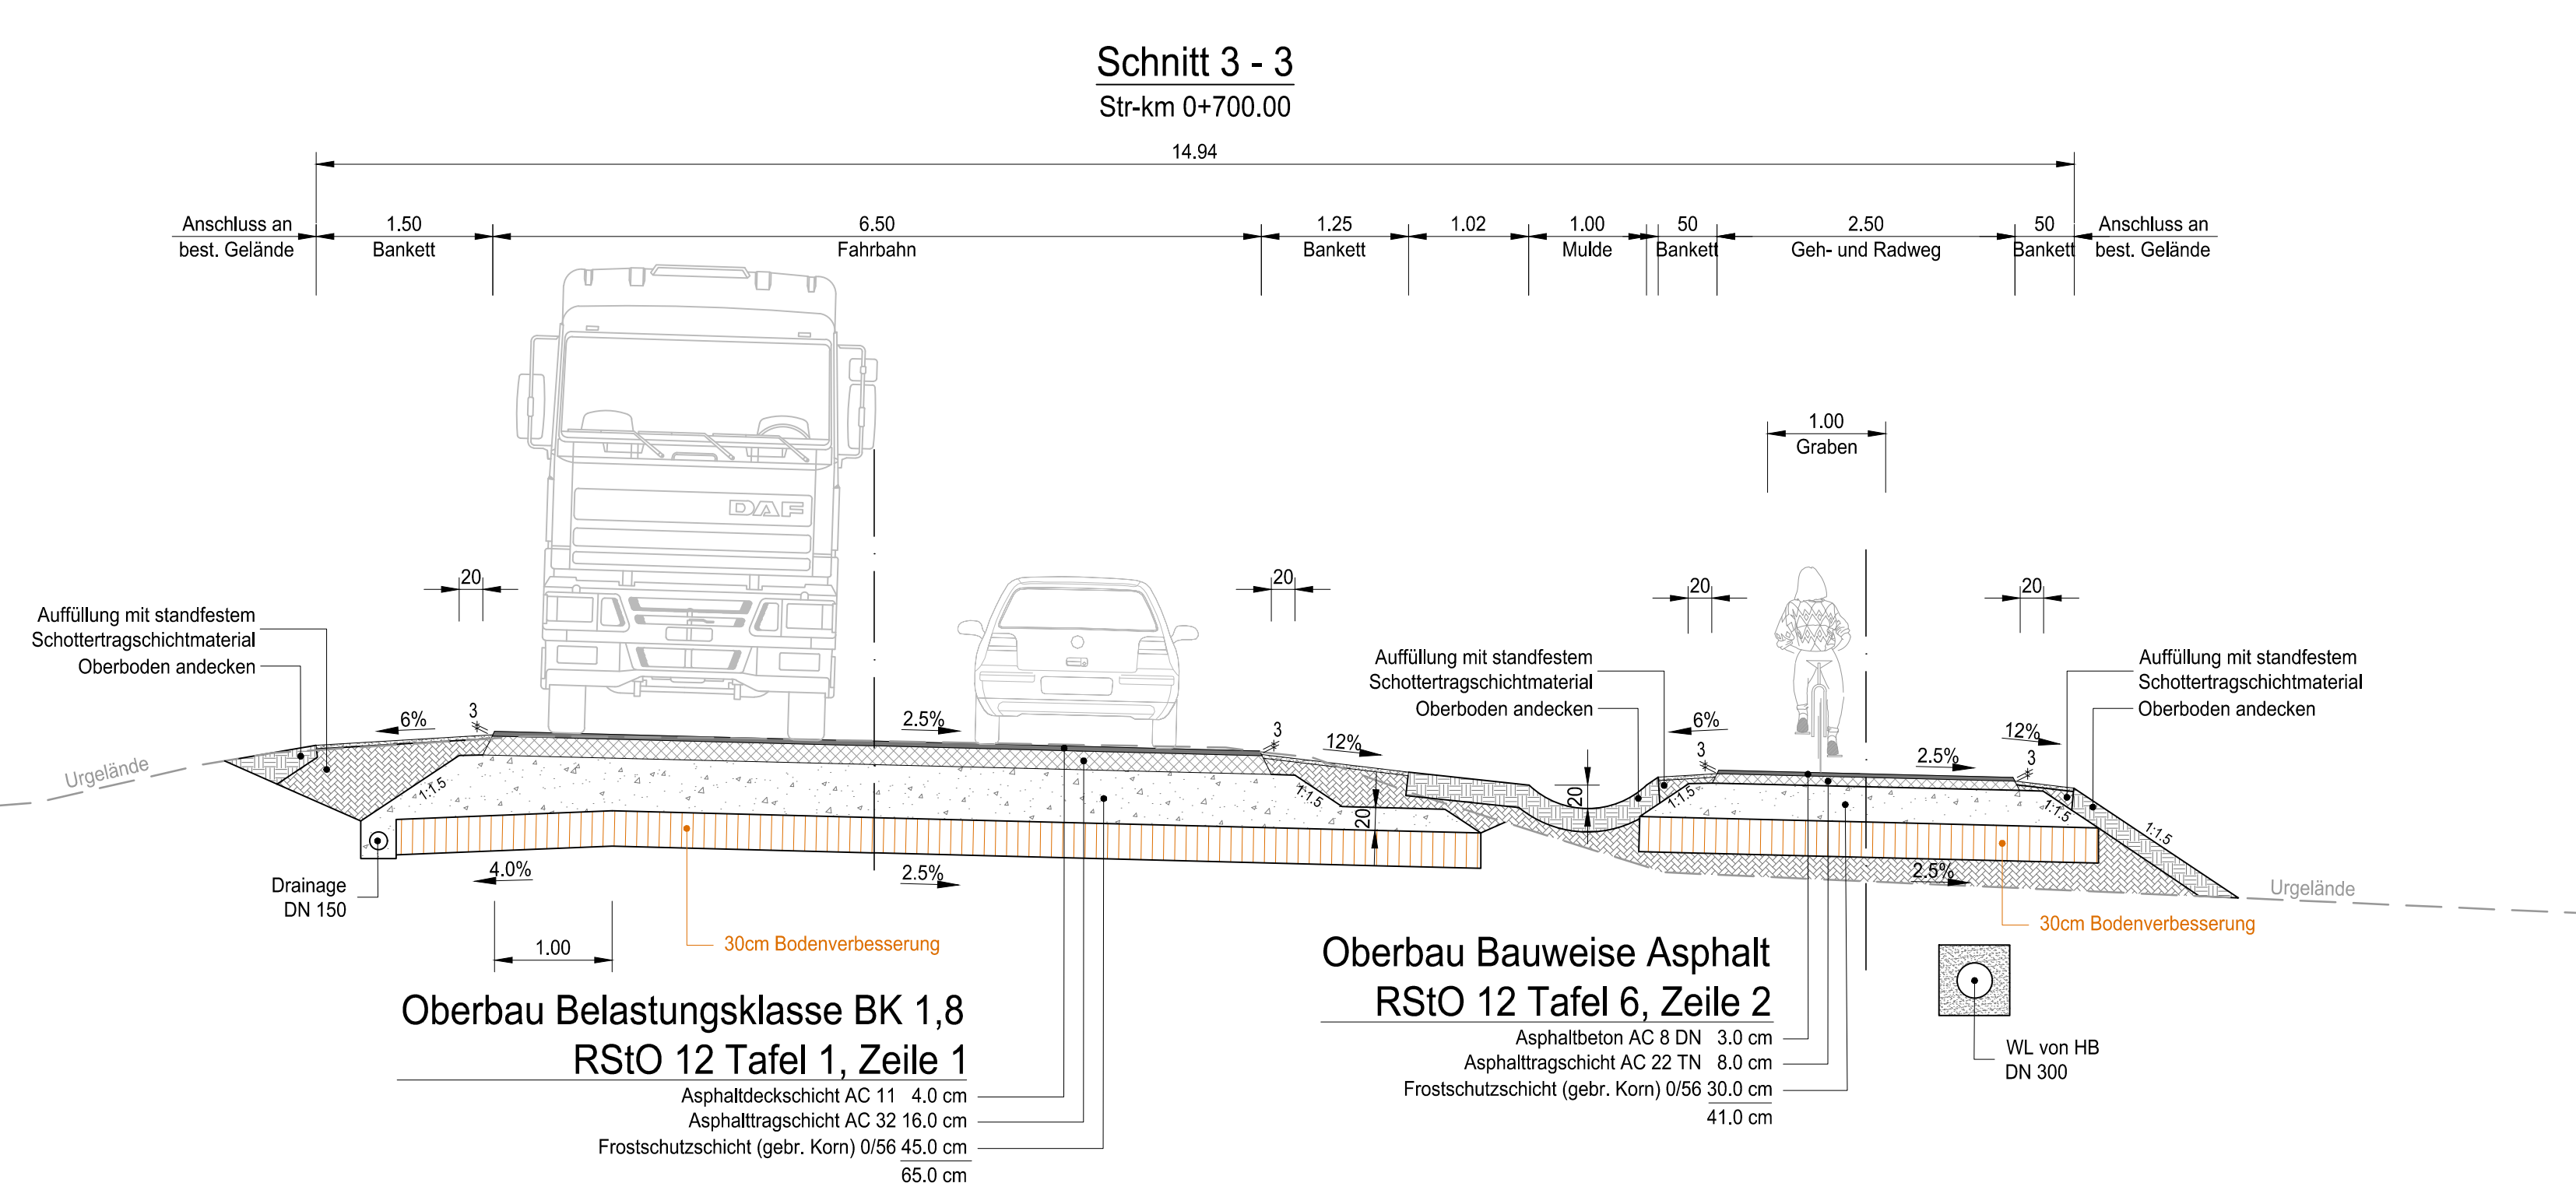
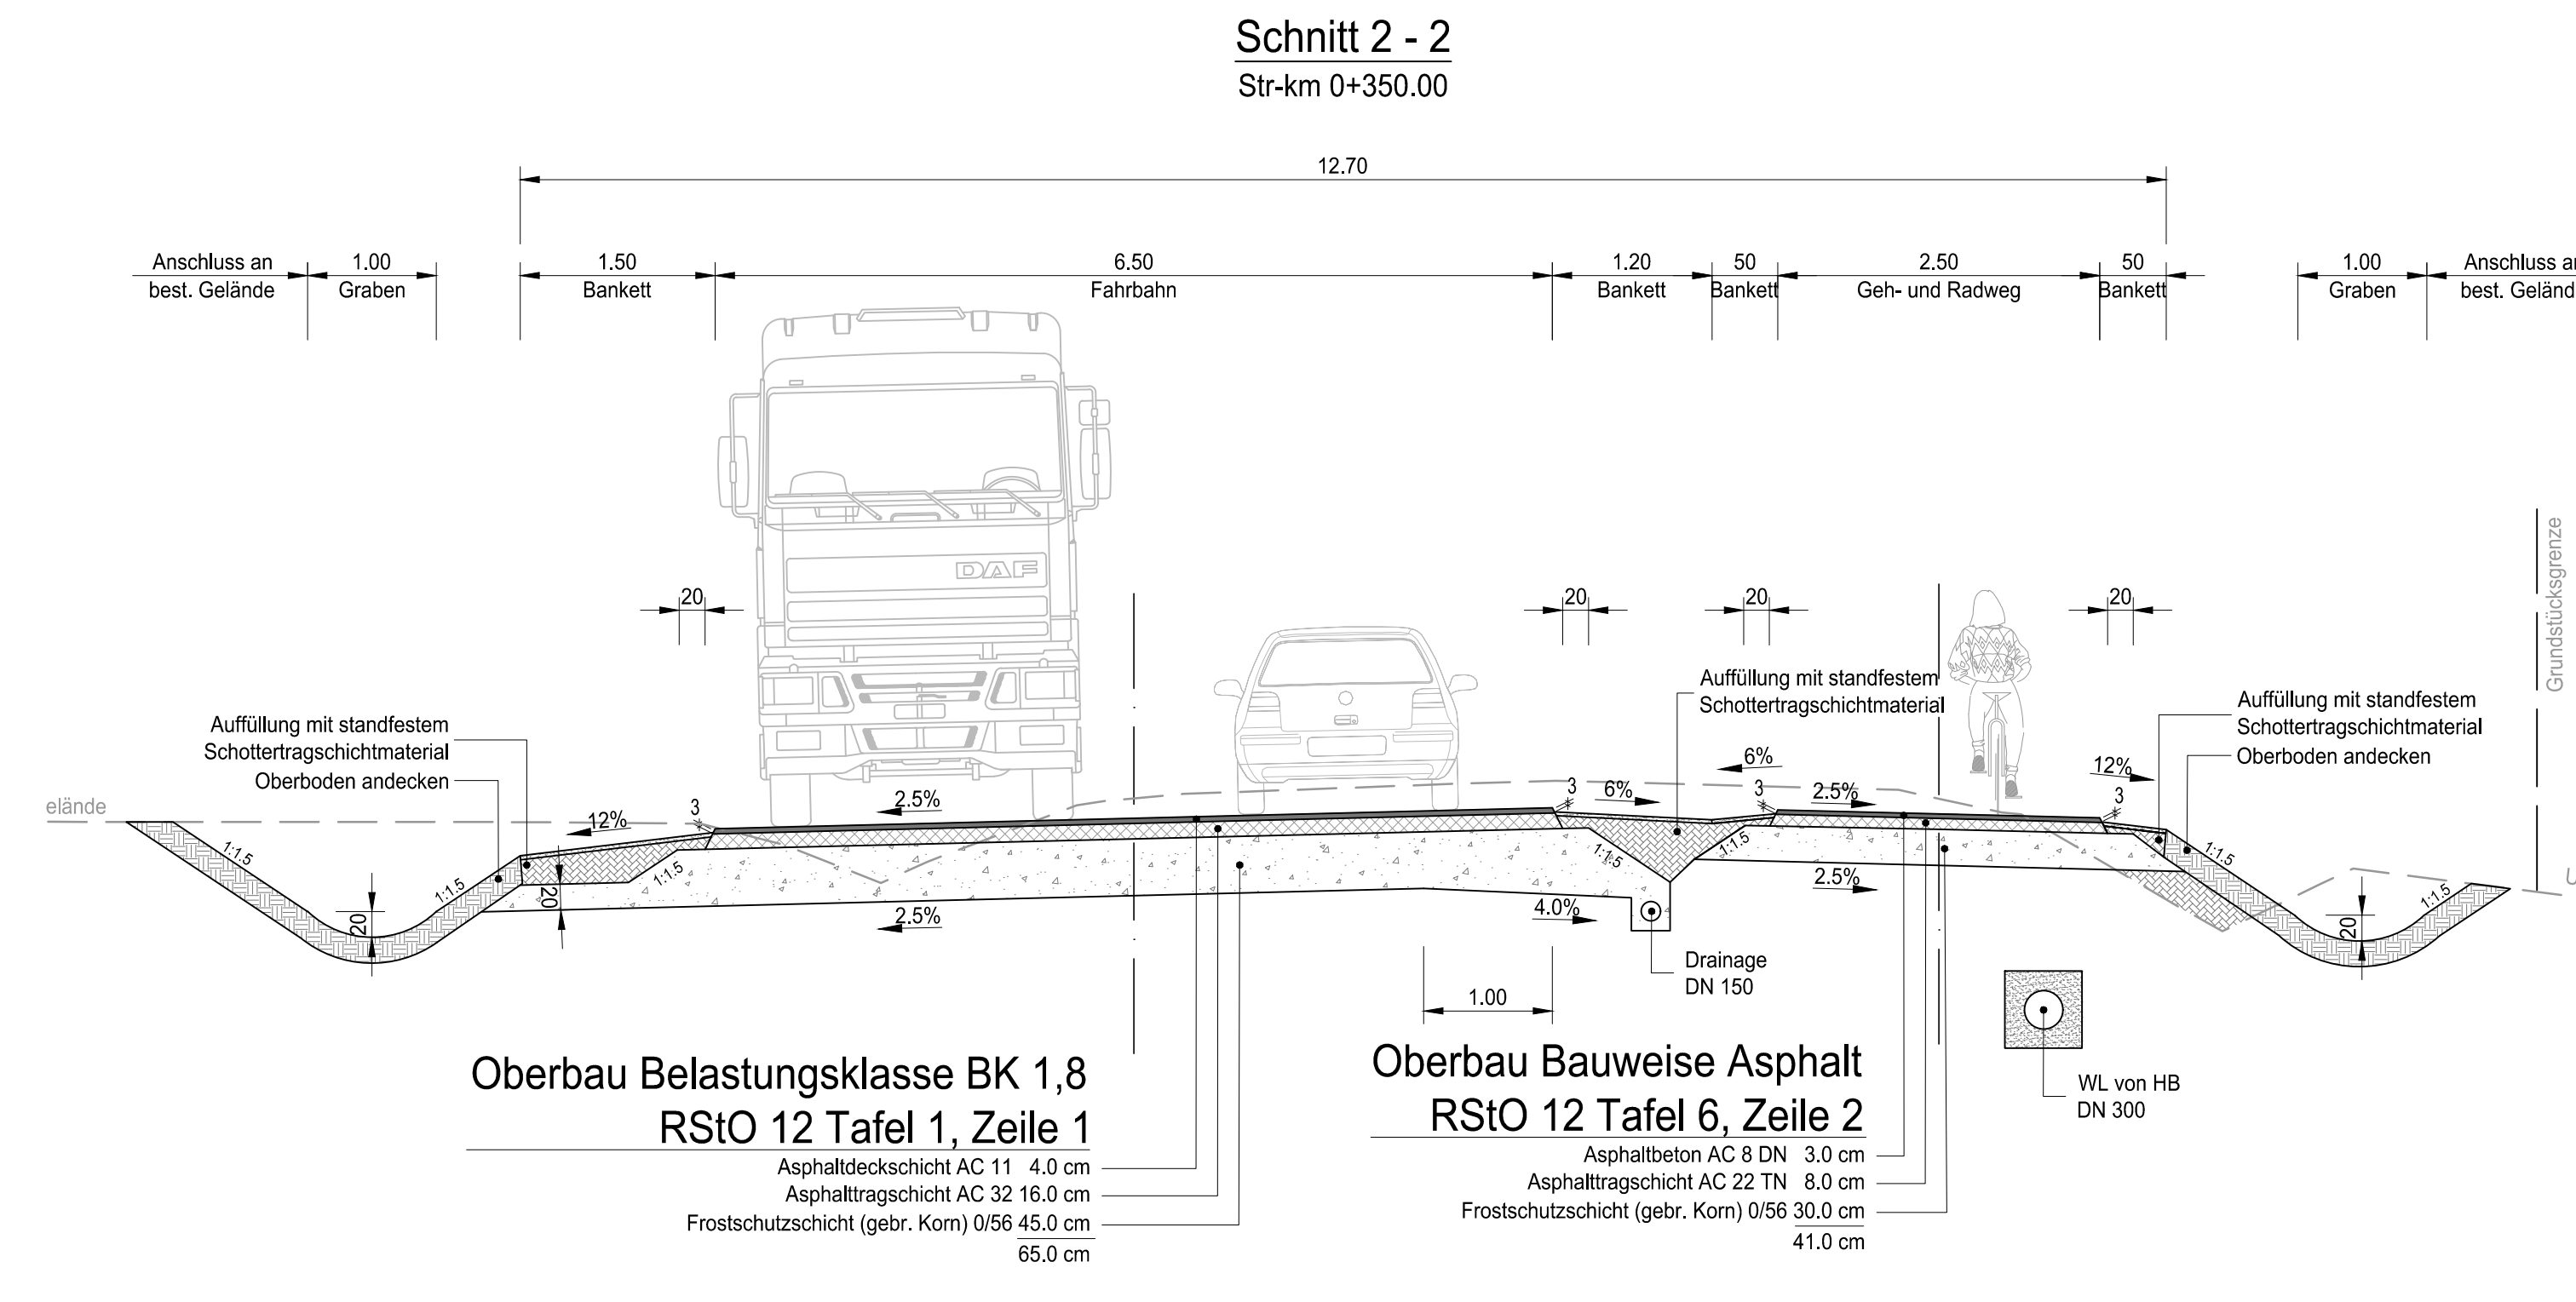
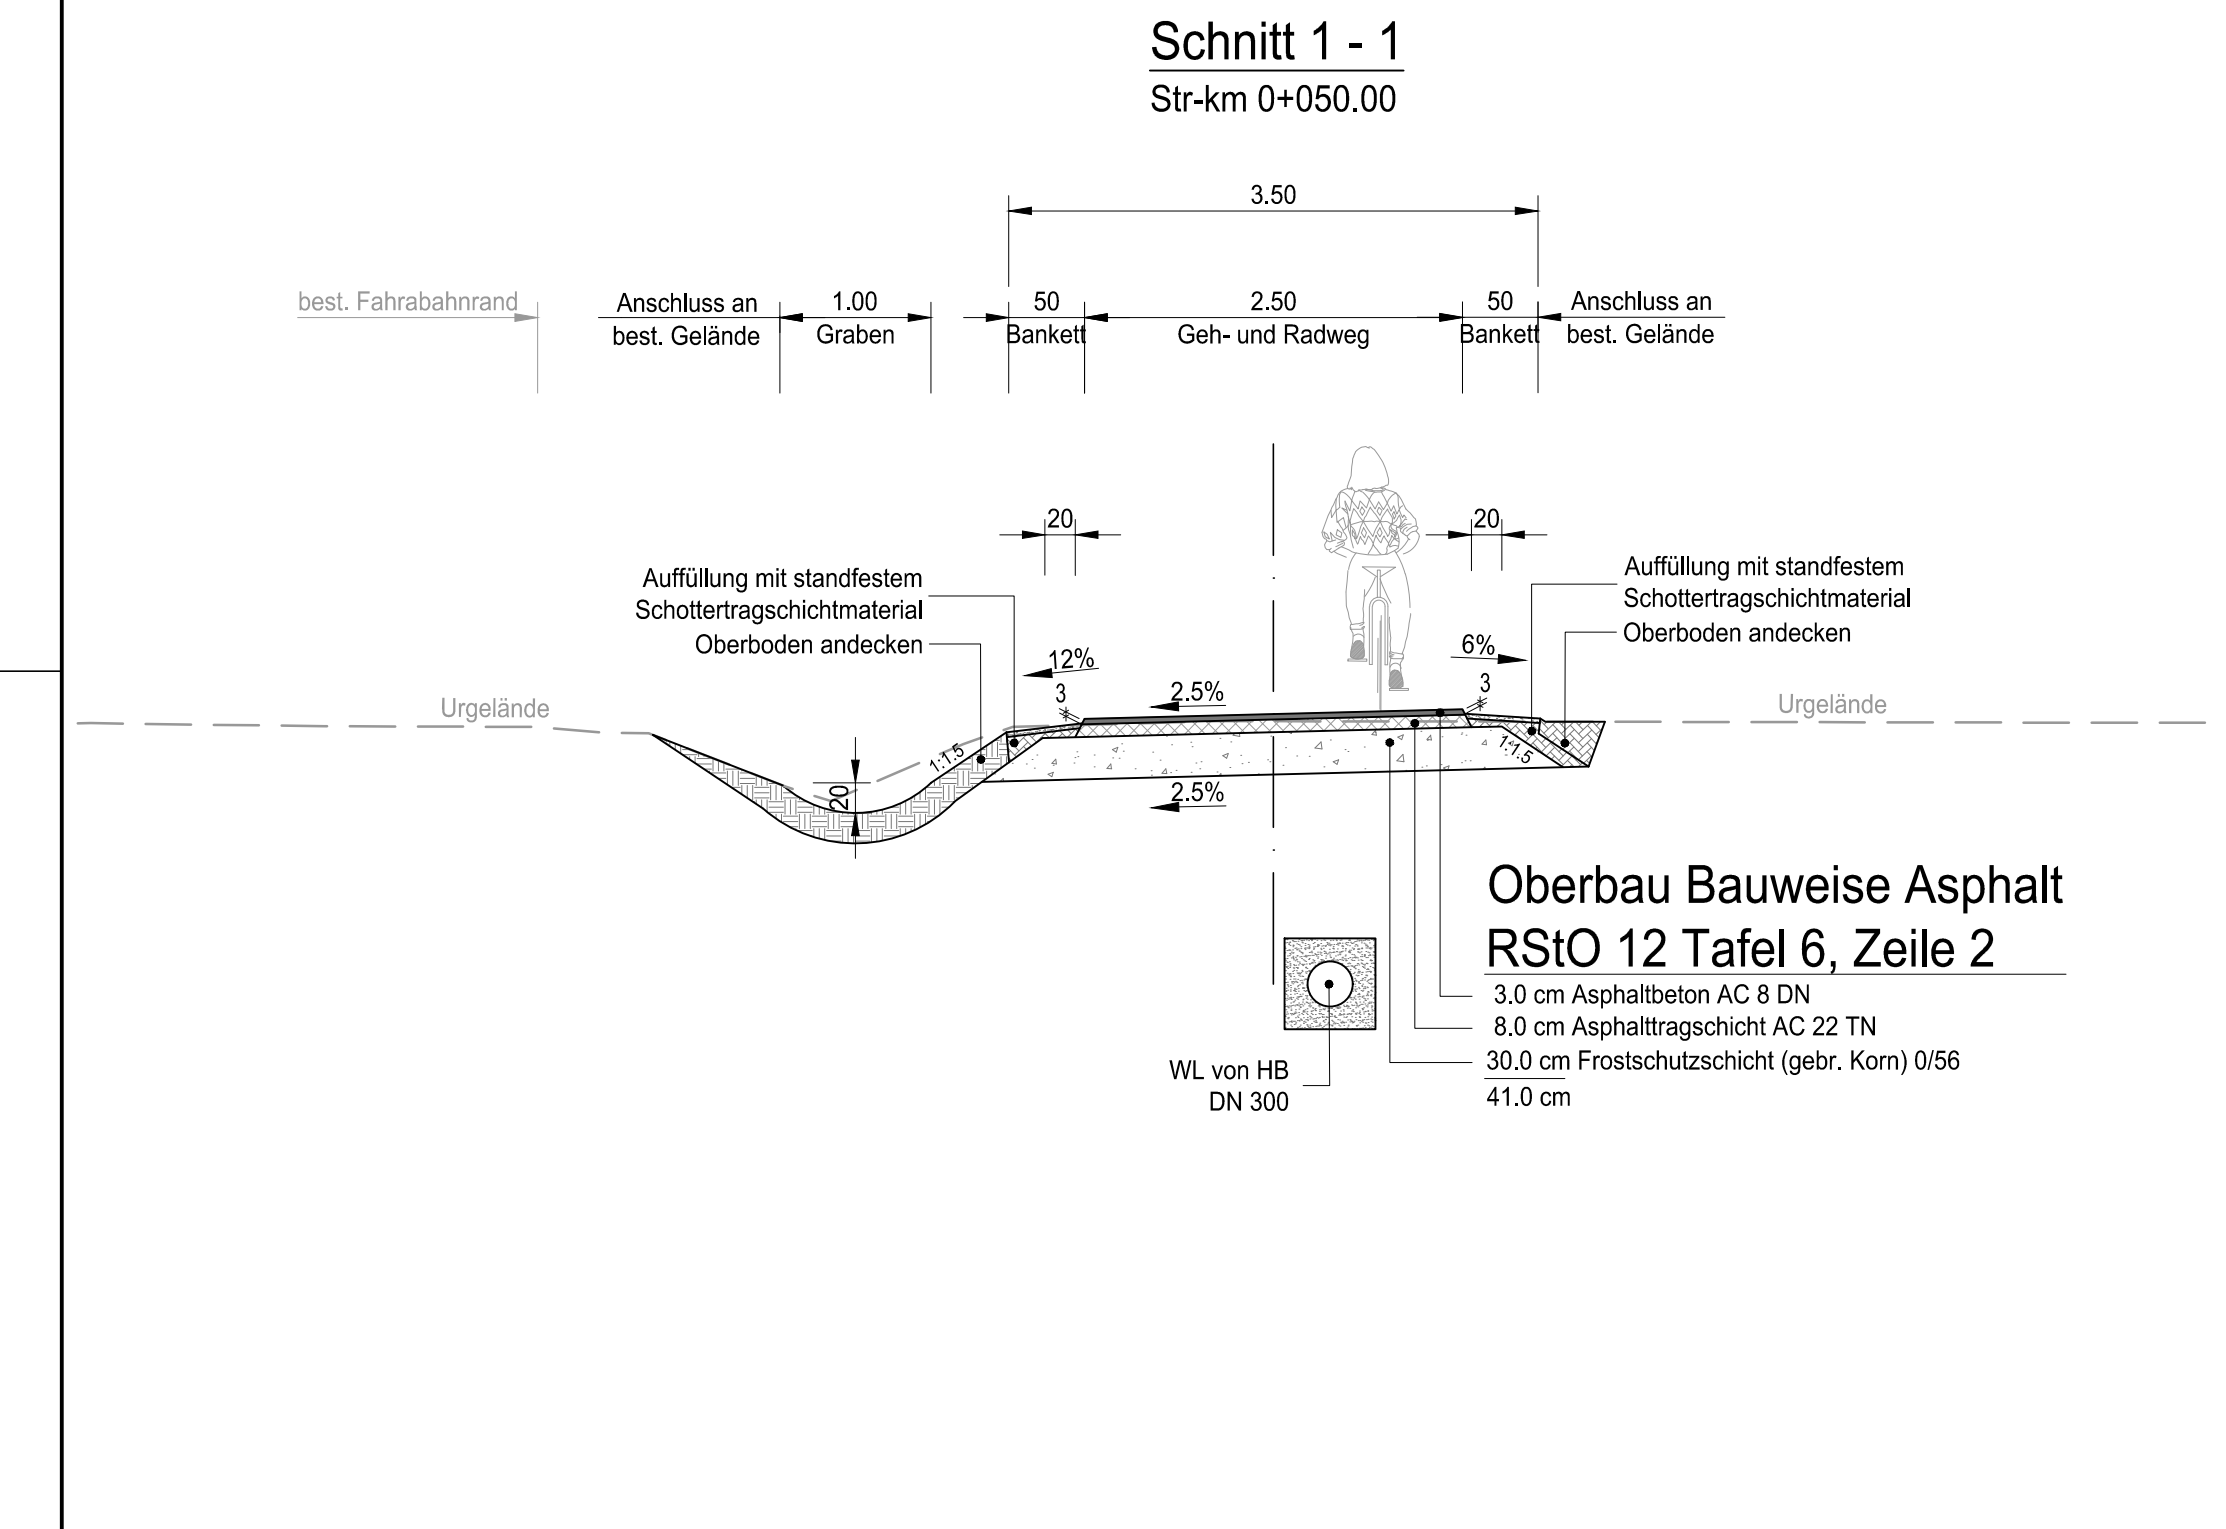


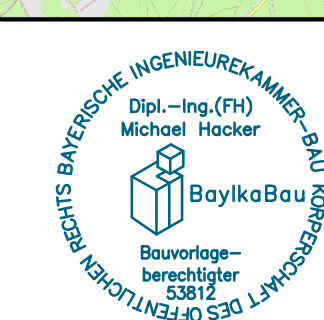

GENEHMIGUNGSPLANUNG

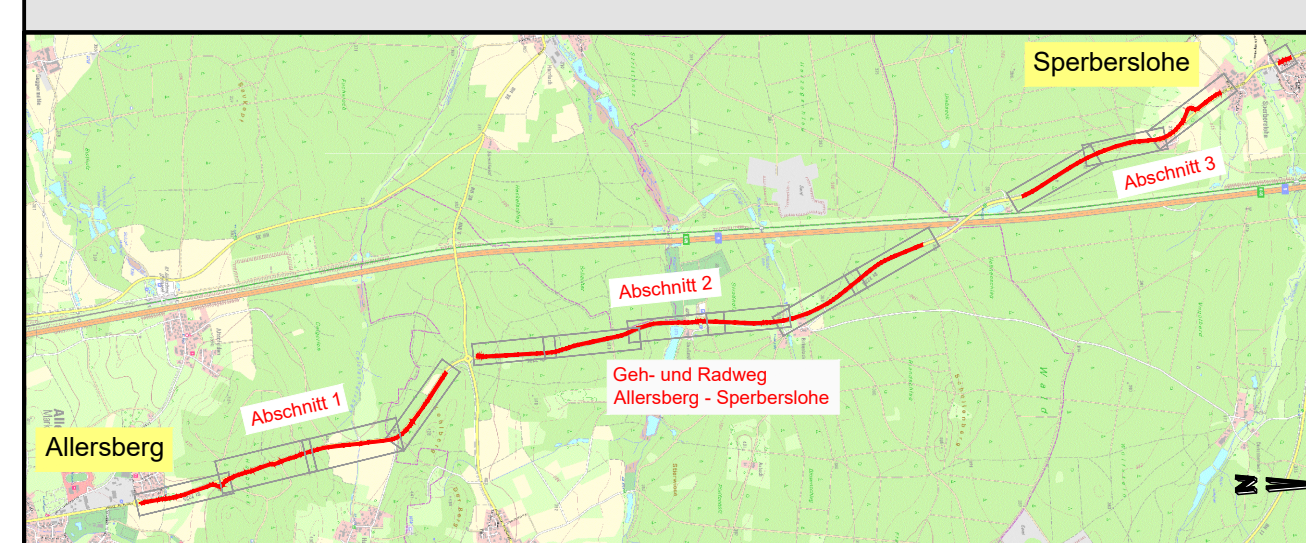

Geh- und Radweg Allersberg - Sperberslohe Markt Allersberg Landkreis Roth		Anlagennummer 5
Fläche 1.05 m²		Projektjahr 2020/21
Mussab 1:50		Erstellt November 2023 gezeichnet November 2023 geprüft 20.07.2026
Vorhabensträger: Markt Allersberg		Erstellt/verfasser: Neumarkt i.d.OPf.
den		den 20.07.2026
PETTER INGENIEURE		Regensburger Straße 112 92318 Neumarkt i.d.OPf. Telefon: +49 9181 2687-0 info@petter.de www.petter.de