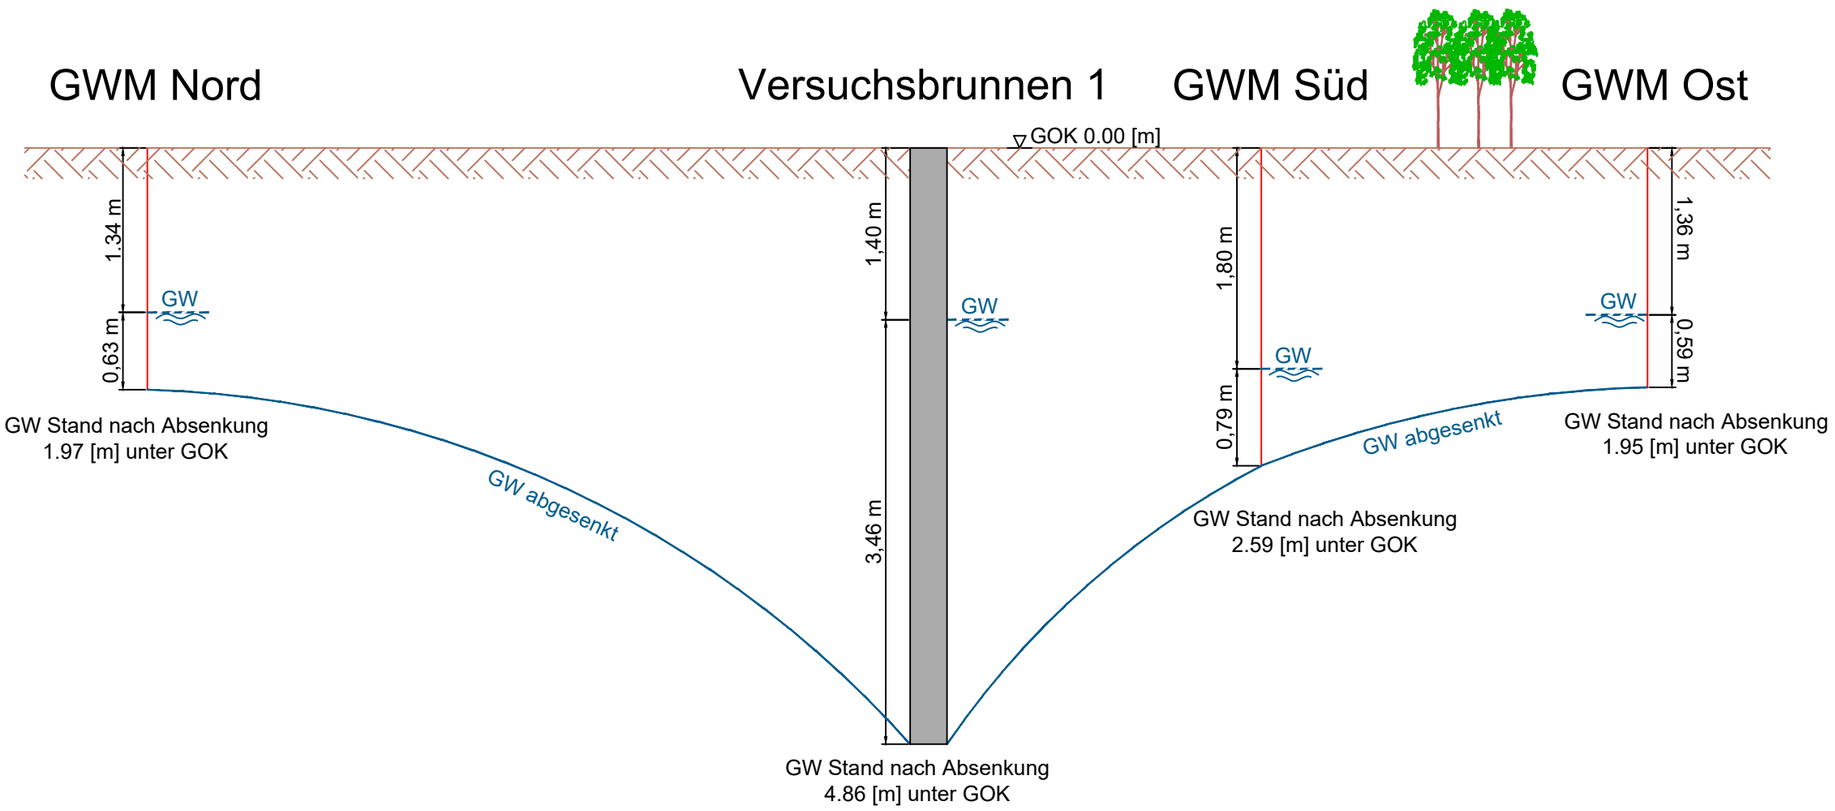


Die dargestellten Leitungsverläufe der Versorgungsträger dienen nur zur Orientierung und zu Planungszwecken.
Sie sind rechtlich nicht bindend.
Die genaue Lage dieser ist vor Baubeginn vor Ort abzustimmen!

Maßstab: 1:500 / 50	Längsschnitt Pumpversuche	Ausgabe vom	
		Ersatz für	
		Ursprung	
Entwurfsverfasser			Datum, Name
		entworfen	
		gezeichnet	
Datum / Unterschrift Entwurfsverfasser	Datum / Unterschrift Vorhabensträger	geprüft	

VORLÄUFIGE PLANUNG

Koordinatensystem: ETRS 1989 UTM Zone 32N
Höhensystem: DHHN2016