
¦ bersichtsskizze zur Wasserversorgung der Pufferbecken der verschiedenen Sprengel

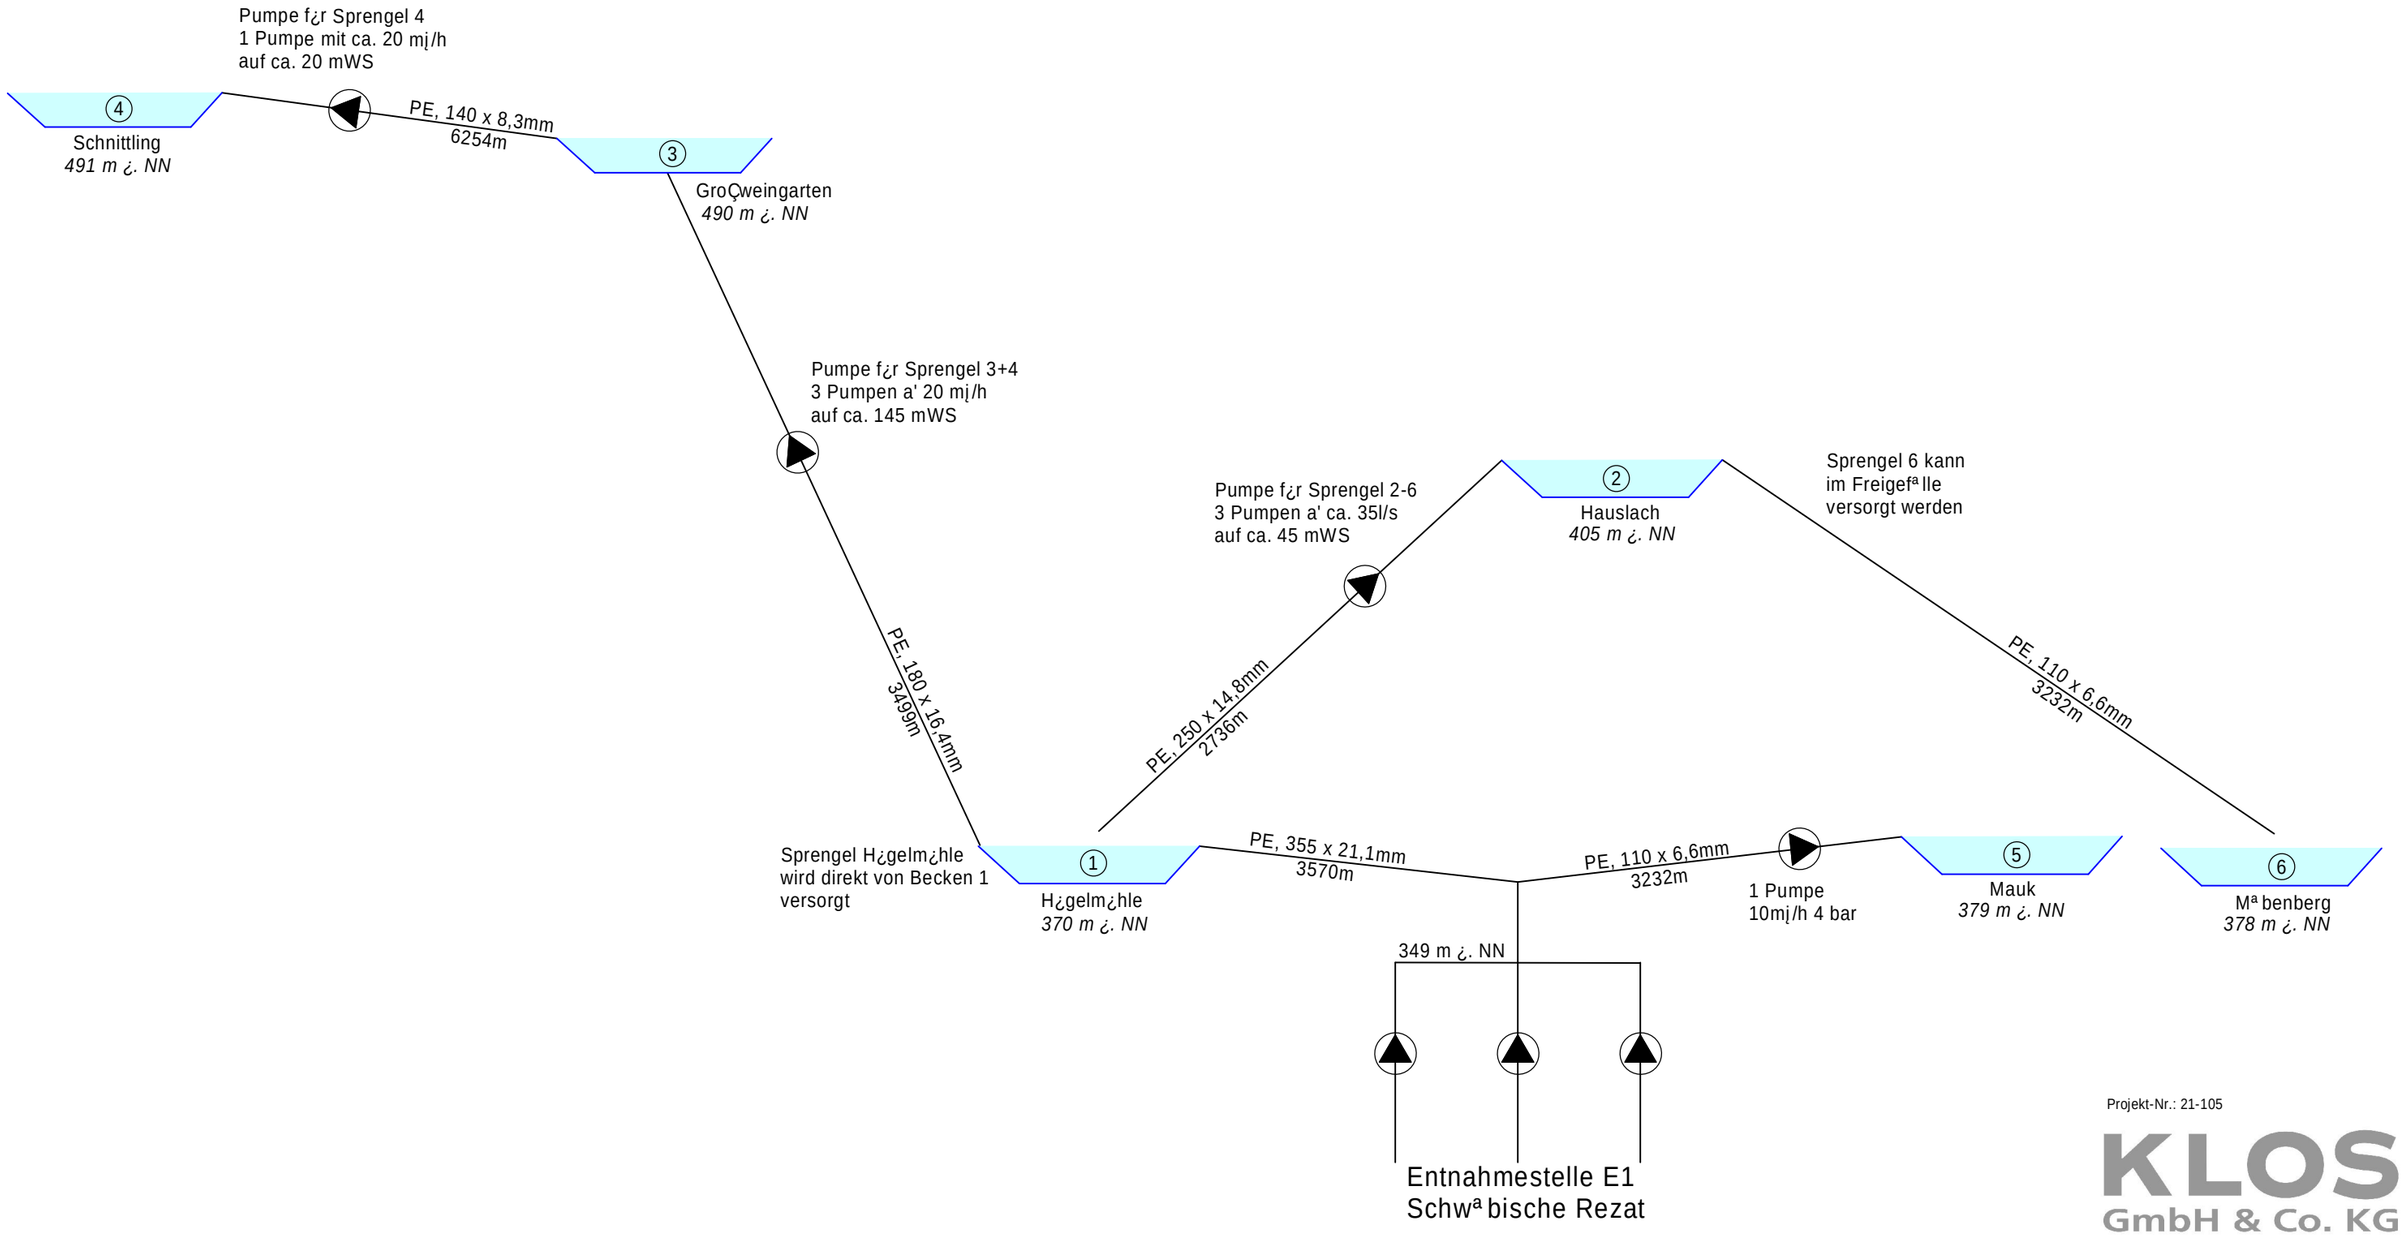

Projekt-Nr.: 21-105

KLOS GmbH & Co. KG
Alte Rathausgasse 6
91174 Spalt
www.ib-klos.de
Fon: 09175 / 7970 - 0
Fax: 09175 / 7970 - 50
Email: info@ib-klos.de

H:\Spalt\21-105_Bewª sserungsverband Unteres Rezattal\Geo\Plª ne\Skizzen.GVP