

# Versuchsbrunnen 1

m u. GOK (348,67 m NN)

## Schichtenprofil BuP

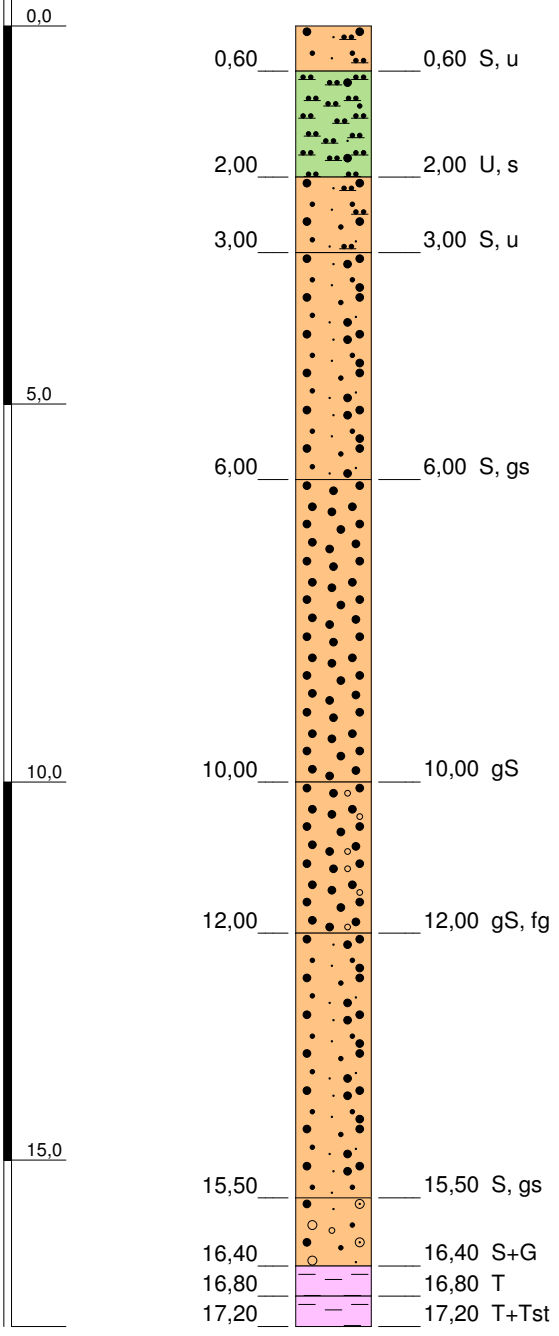


## Ausbauplan

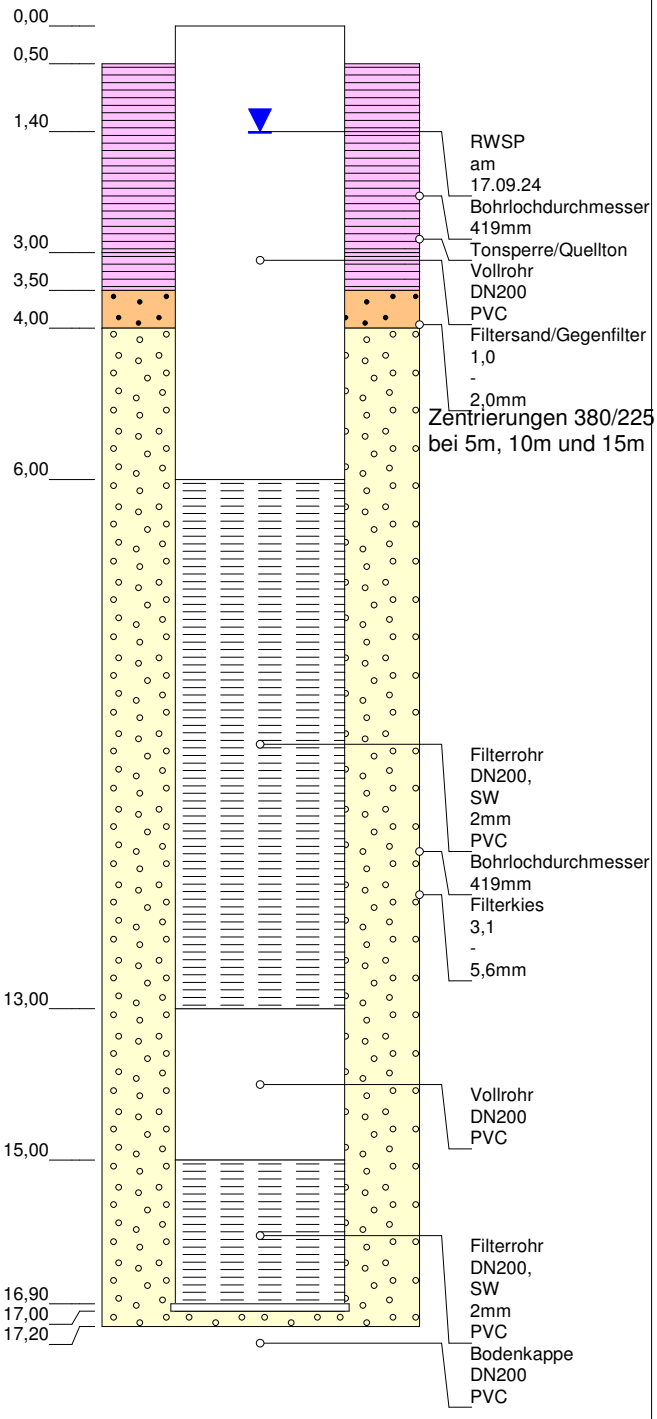


*Höhenmaßstab: 1:100* *Horizontalmaßstab: 1:10* *Blatt 1 von 1*

| | | | |
|---|---|---|---|
| **Projekt:** | **Wasserverband unterer Rezattal** | | |
| **Bohrung:** | **Versuchsbrunnen 1** | | |
| Auftraggeber: | Wasserverband unteres Rezattal | Rechtswert: | 646996 |
| Bohrfirma: | Erdwärme+Brunnentechnik Brunn GmbH | Hochwert: | 5448590 |
| Bearbeiter: | Ch. Janetschke | Ansatzhöhe: | 348,67m |
| Datum: | 02.10.2024 | Endtiefe: | 17,20m |

erdwärme + brunnen technik brunn gmbh