

GWMST - Nord

m u. GOK (348,44 m NN)

Schichtenprofil BuP

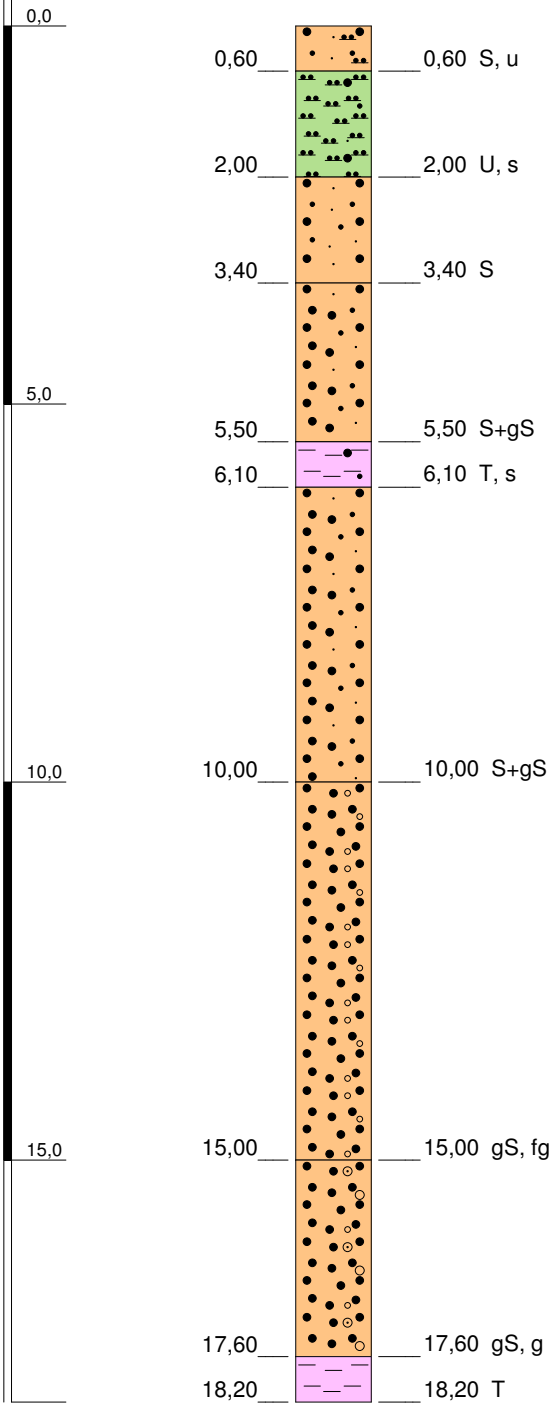

Ausbauplan

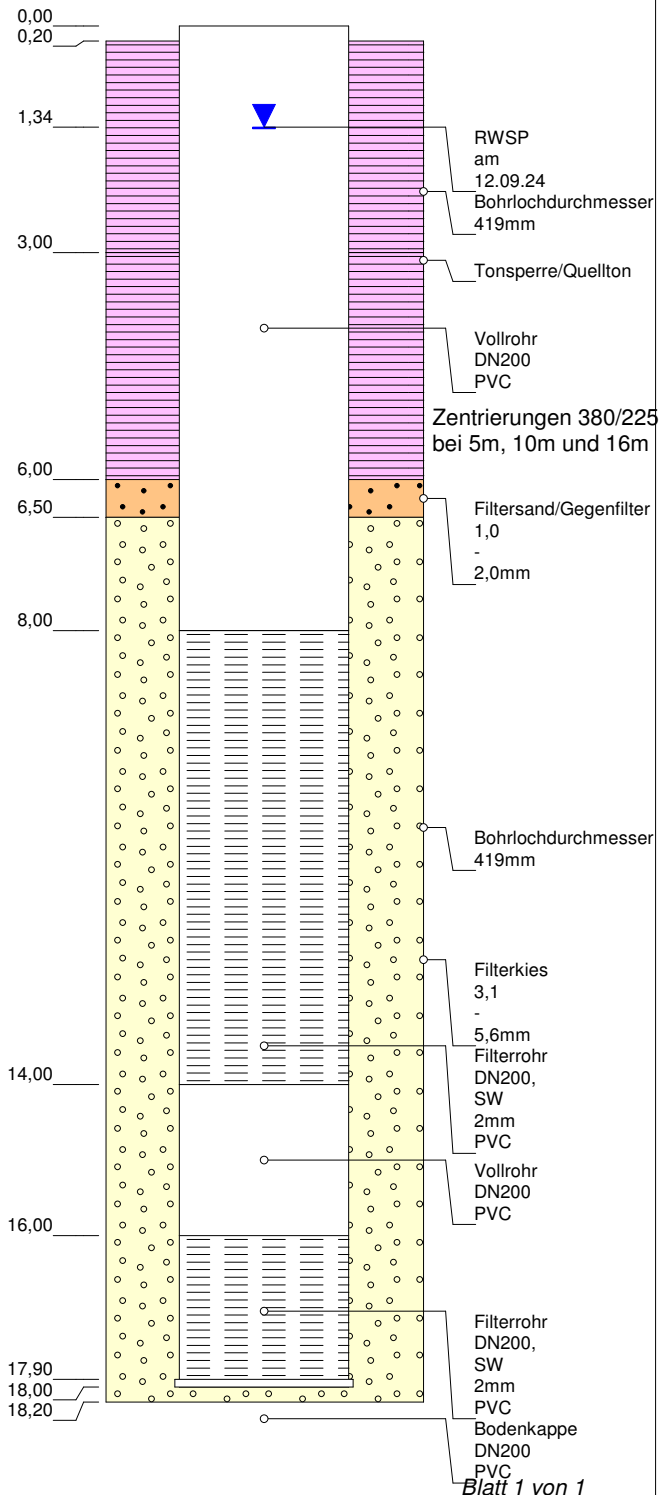

Höhenmaßstab: 1:100 *Horizontalmaßstab: 1:10*

Projekt:	**Wasserverband unterer Rezattal**		
Bohrung:	**GWMST - Nord**		
Auftraggeber:	Wasserverband unteres Rezattal	Rechtswert:	646950
Bohrfirma:	Erdwärme+Brunnentechnik Brunn GmbH	Hochwert:	5448634
Bearbeiter:	Ch. Janetschke	Ansatzhöhe:	348,44m
Datum:	02.10.2024	Endtiefe:	18,20m

erdwärme + brunnen technik brunn gmbh