

m u. GOK (349,08 m NN)

GWMST - Ost

Schichtenprofil BuP

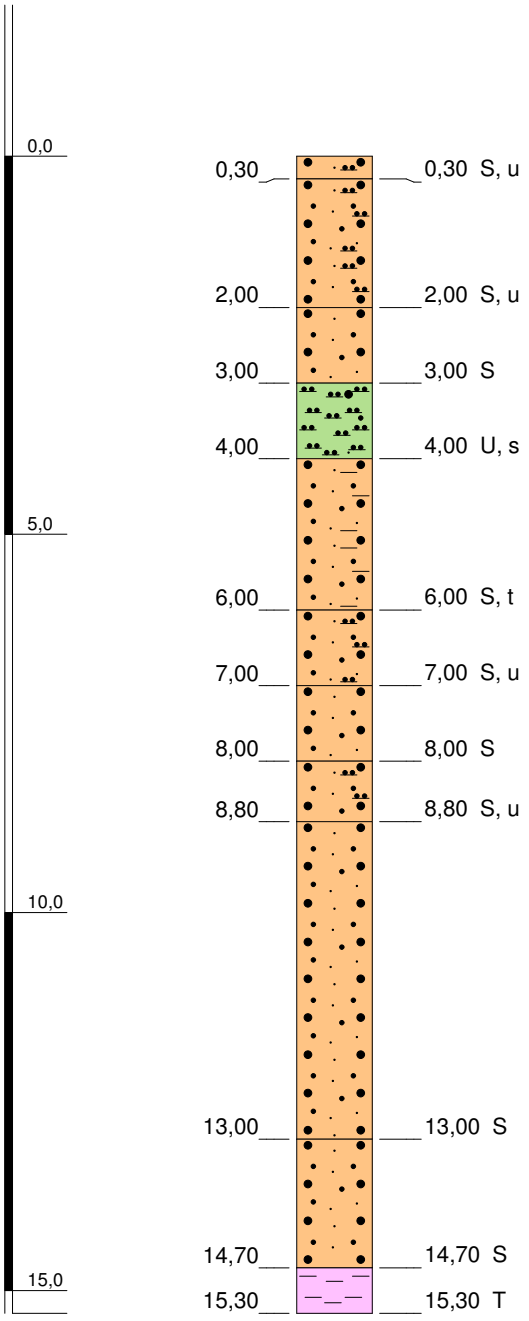

Ausbauplan

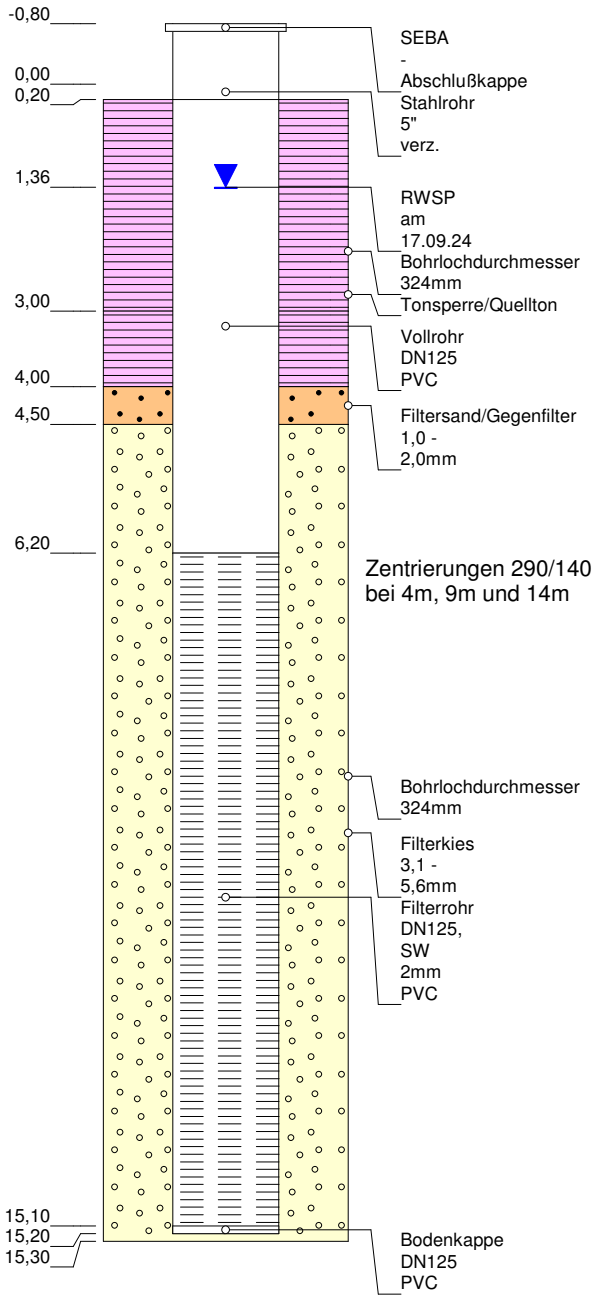

Höhenmaßstab: 1:100 *Horizontalmaßstab: 1:10* *Blatt 1 von 1*

Projekt:	**Wasserverband unterer Rezattal**		
Bohrung:	**GWMST - Ost**		
Auftraggeber:	Wasserverband unteres Rezattal	Rechtswert:	647053
Bohrfirma:	Erdwärme+Brunnentechnik Brunn GmbH	Hochwert:	5448603
Bearbeiter:	Ch. Janetschke	Ansatzhöhe:	349,08m
Datum:	02.10.2024	Endtiefe:	15,30m

erdwärme + brunnen technik brunn gmbh