

m u. GOK (348,99 m NN)

GWMST - Süd

Schichtenprofil BuP

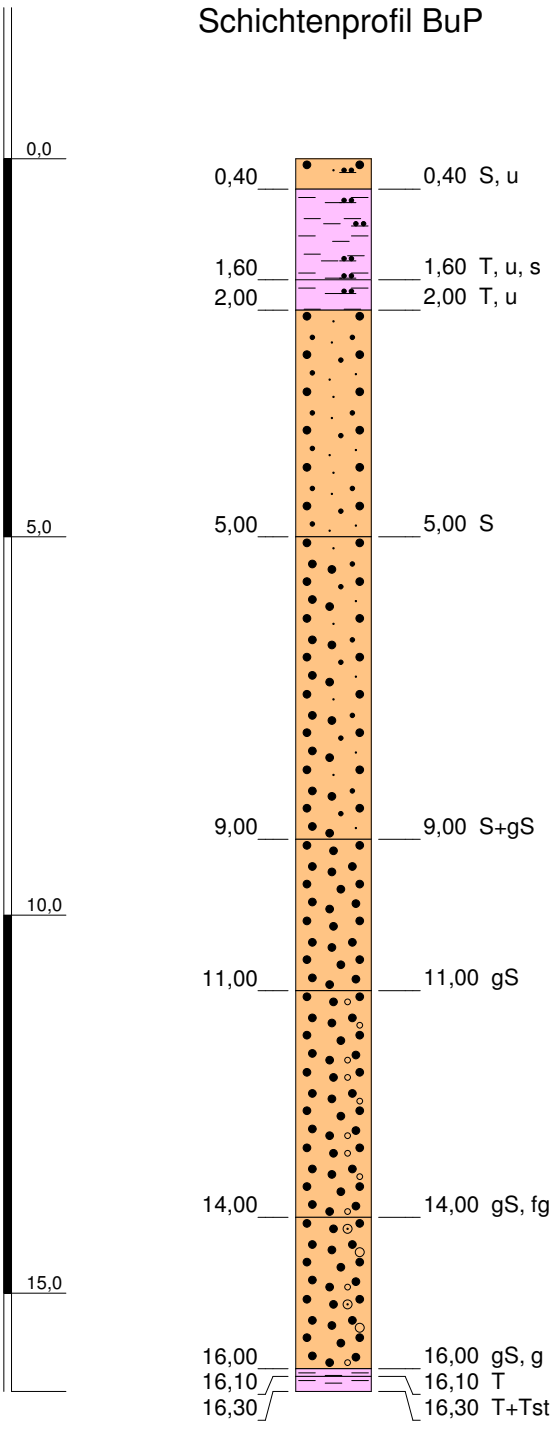

Ausbauplan

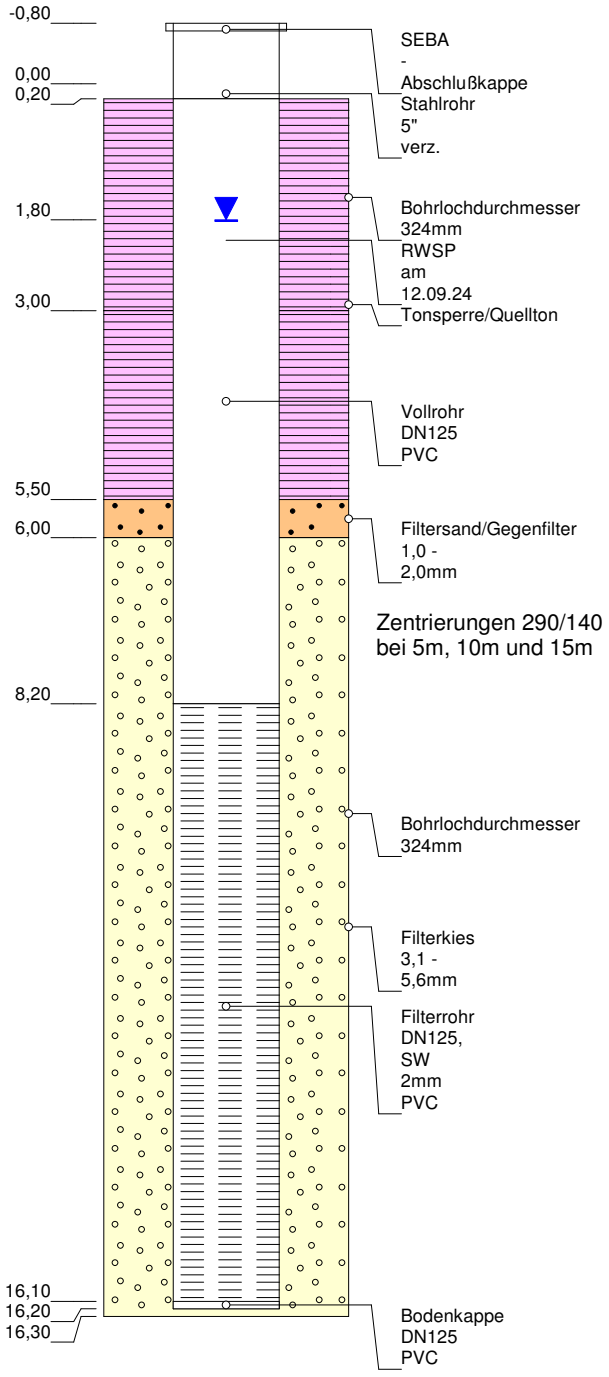

Höhenmaßstab: 1:100 *Horizontalmaßstab: 1:10* *Blatt 1 von 1*

Projekt:	**Wasserverband unterer Rezattal**		
Bohrung:	**GWMST - Süd**		
Auftraggeber:	Wasserverband unteres Rezattal	Rechtswert:	647010
Bohrfirma:	Erdwärme+Brunnentechnik Brunn GmbH	Hochwert:	5448567
Bearbeiter:	Ch. Janetschke	Ansatzhöhe:	348,99m
Datum:	02.10.2024	Endtiefe:	16,30m

erdwärme + brunnen technik brunn gmbh