


Detail Auslaufbauwerk RRT SÁd, M = 1 : 50

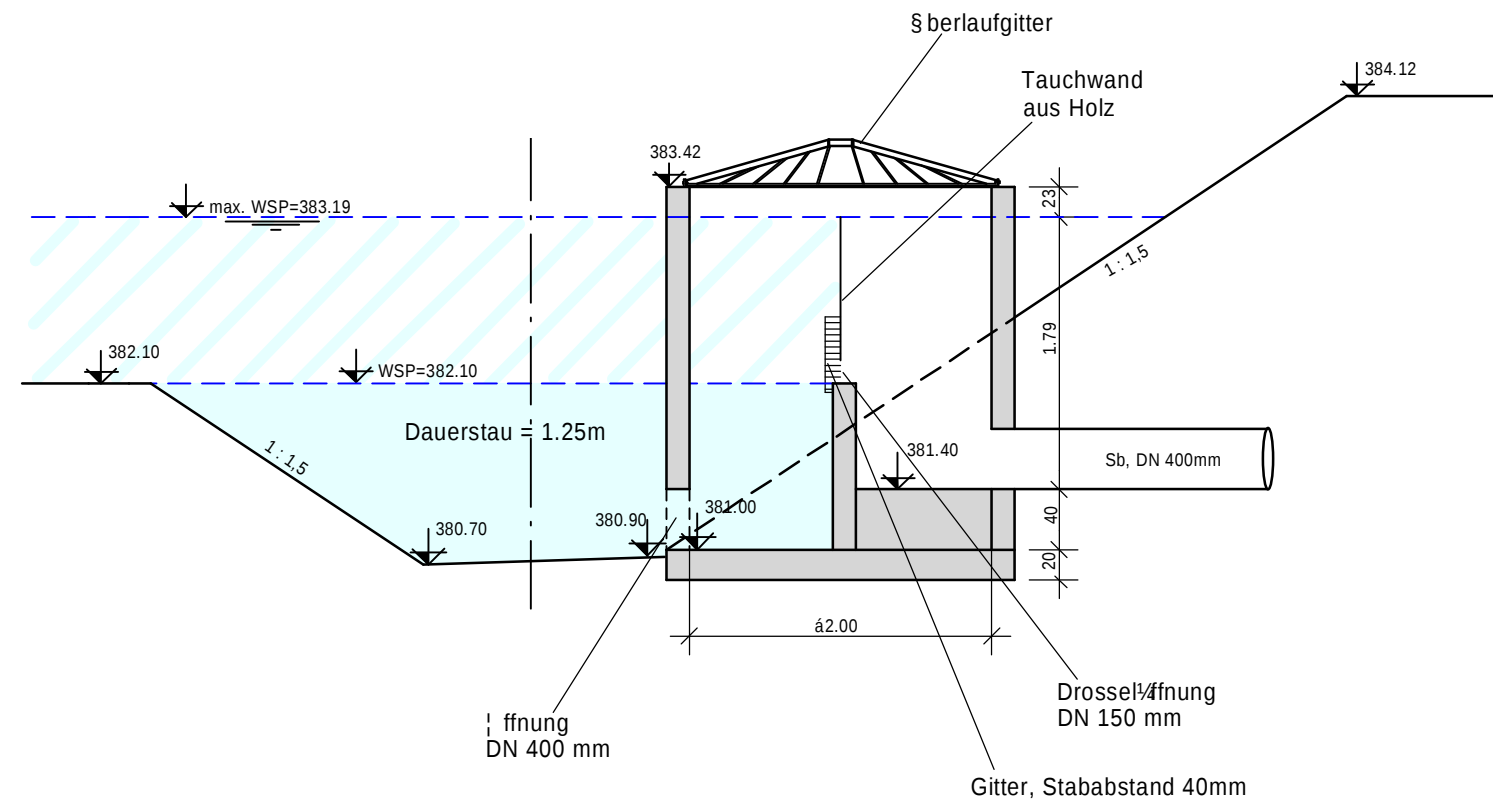

Änderungsverzeichnis			
Änderung Nr.:	Art der Änderung:	geändert am:	gezeichnet:

Planungsphase:	Wasserrecht		
Bauvorhaben:	Einleitung von Niederschlagswasser aus dem Baugebiet "Hasenwinkel II", OT Barthelmesaurach, Über zwei Regenrückhalteteiche in die Aurach Gemeinde Kammerstein, Landkreis Roth		Projekt-Nr.: 25-006
Planbezeichnung:	Auslaufbauwerk RRT SÁd		
Anlage Nr.:	6	Plan Nr.:	Blatt Nr.:
Maßstab: 1 : 50		Datum: 22.08.2025	
Bauherr:		bearbeitet: N. Ballenberger	
 Gemeinde Kammerstein Dorfstraße 10 91126 Kammerstein		gezeichnet: I. Böhmer	
		geprüft:	
 Ingenieurbüro für Tiefbauwesen und Städteplanung Beratung • Planung • Bauleitung • Gutachten Alte Rathausgasse 6 91174 Spalt www.ib-klos.de		 N. Ballenberger, Eng.	
		Fzo: Keine	
		Box: 6_Auslaufbauwerk RRT SÁd	
Pfad Plotdatei: 6_BW RRT SÁd.pdf		Blattgröße: 29,7 cm x 42,0 cm	