



Schnitt

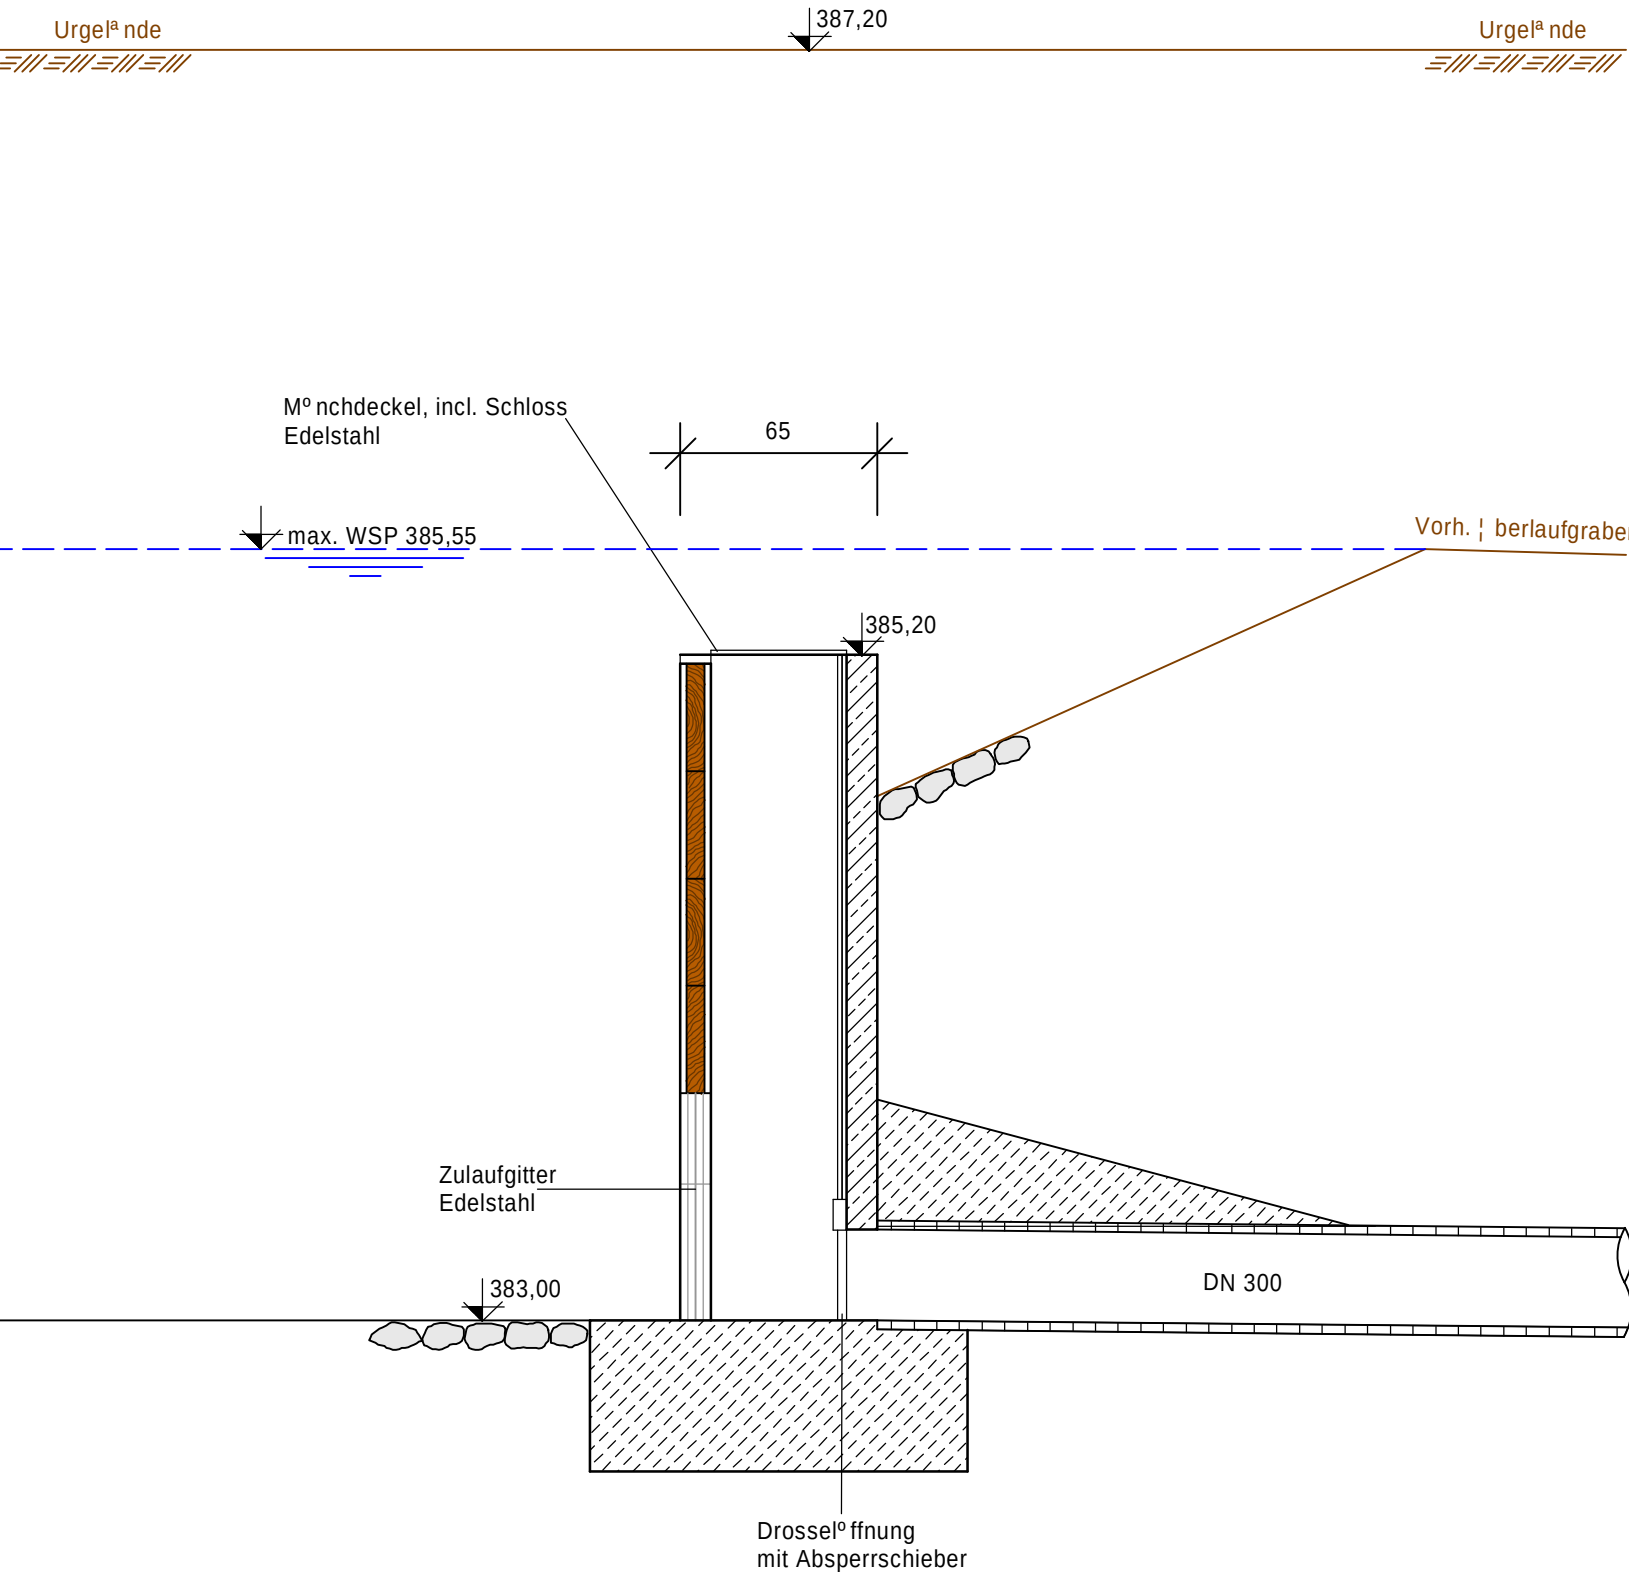

Ansicht

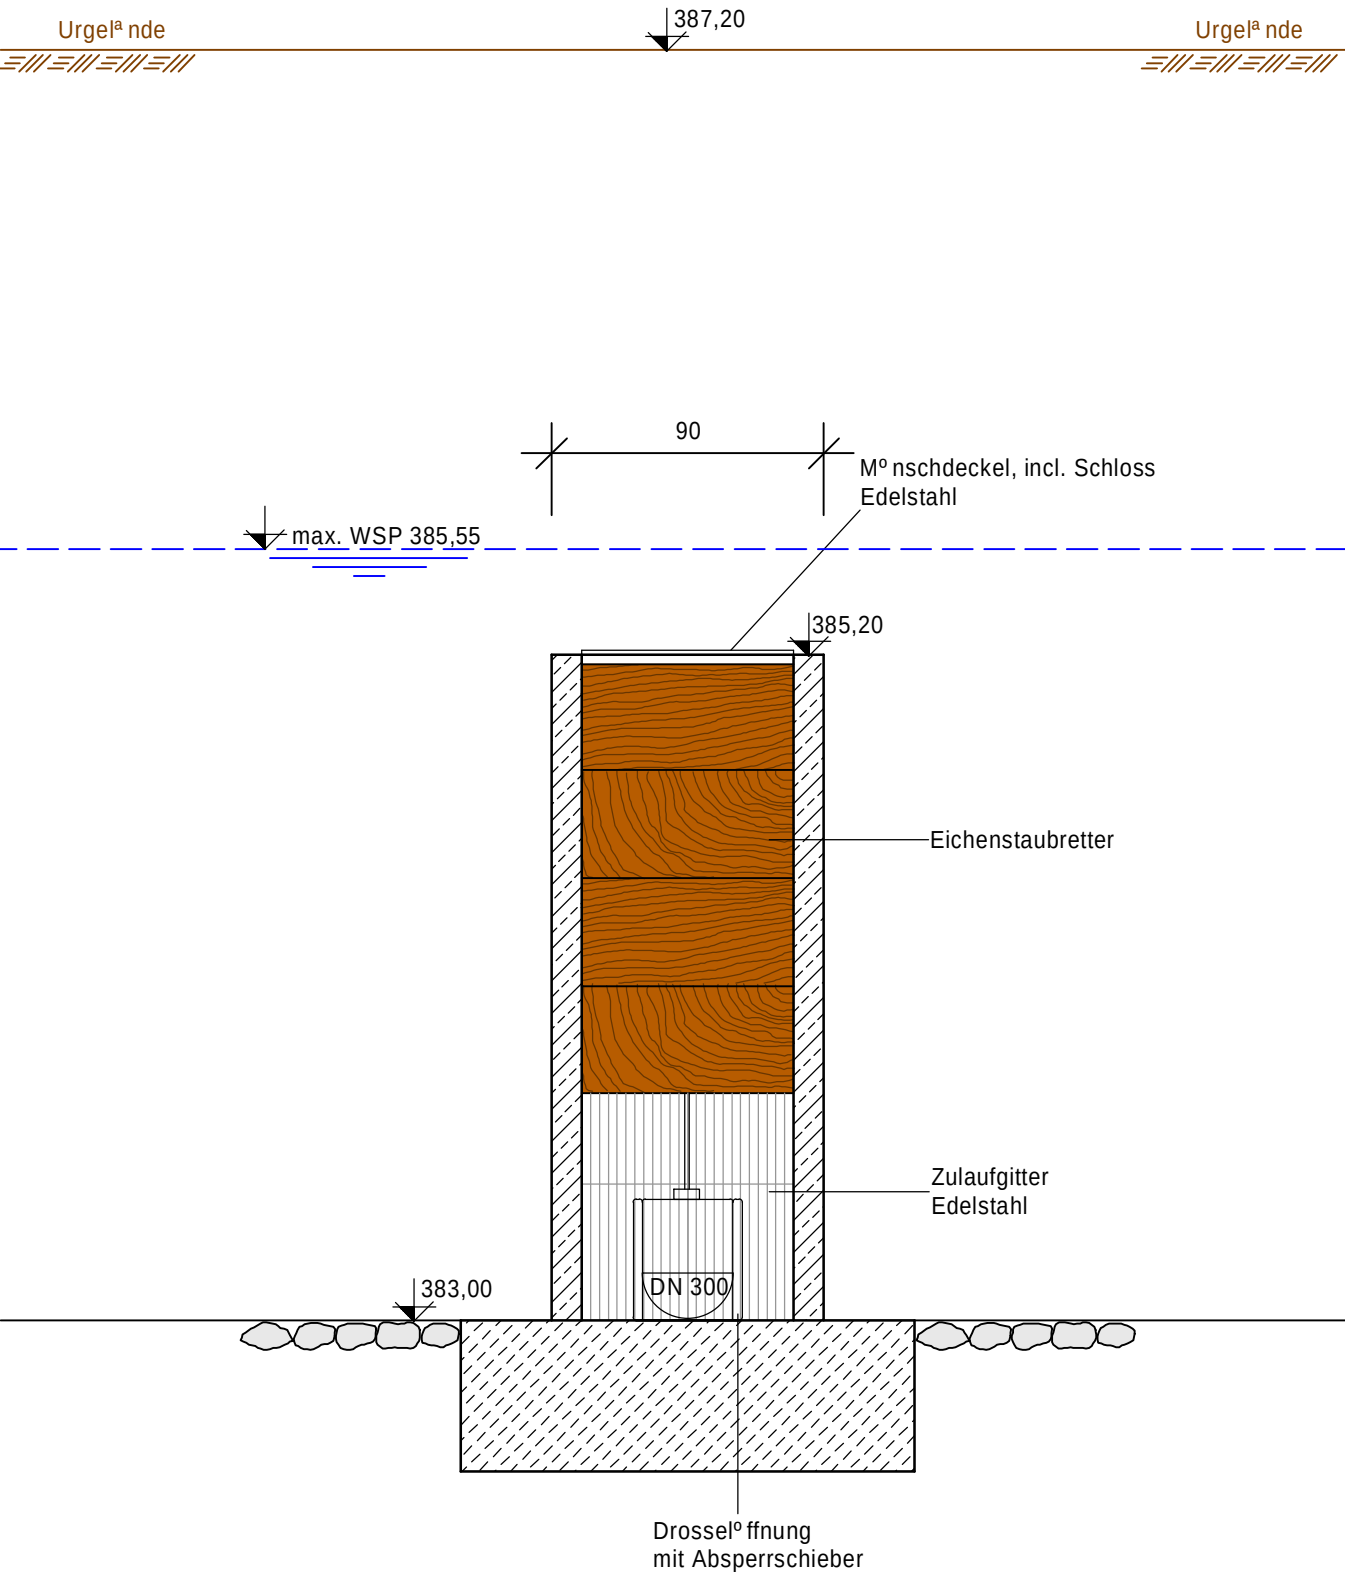

nderungsverzeichnis			
nderung Nr.:	Art der nderung:	ge° ndert am:	gezeichnet:
Planungsphase: Wasserrecht			
Bauvorhaben:	Einleitung von Niederschlagswasser aus dem Baugebiet "Hasenwinkel II", OT Barthelmesaurach, über zwei Regenrückhalteteiche in die Aurach Gemeinde Kammerstein, Landkreis Roth		Projekt-Nr.: 25-006
Planbezeichnung:	Auslaufbauwerk RRT Ost		
Anlage Nr.:	9	Plan Nr.:	Blatt Nr.:
Maßstab: 1 : 25		Datum: 22.08.2025	
Bauträger:  Gemeinde Kammerstein Dorfstraße 10 91126 Kammerstein			bearbeitet: N. Ballenberger
1. Bgm. Wolfram G°ll			gezeichnet: L. Hannamann
 KLOS GmbH & Co. KG			geprüft: 
Ingenieurbüro für Tiefbauwesen und Städteplanung Beratung • Planung • Bauleitung • Gutachten Alte Rathausgasse 6 Fon: 09175 / 7970 - 0 91174 Spalt Fax: 09175 / 7970 - 50 www.ib-klos.de Email: info@ib-klos.de			N. Ballenberger, B. Eng.
Pfad Plotdatei: 9_Auslaufbauwerk_RRT Ost.pdf			Fzo: Keine
			Box: Auslaufbauwerk
			Blattgröße: 29,7 cm x 74,0 cm