




SCHNITT B-B

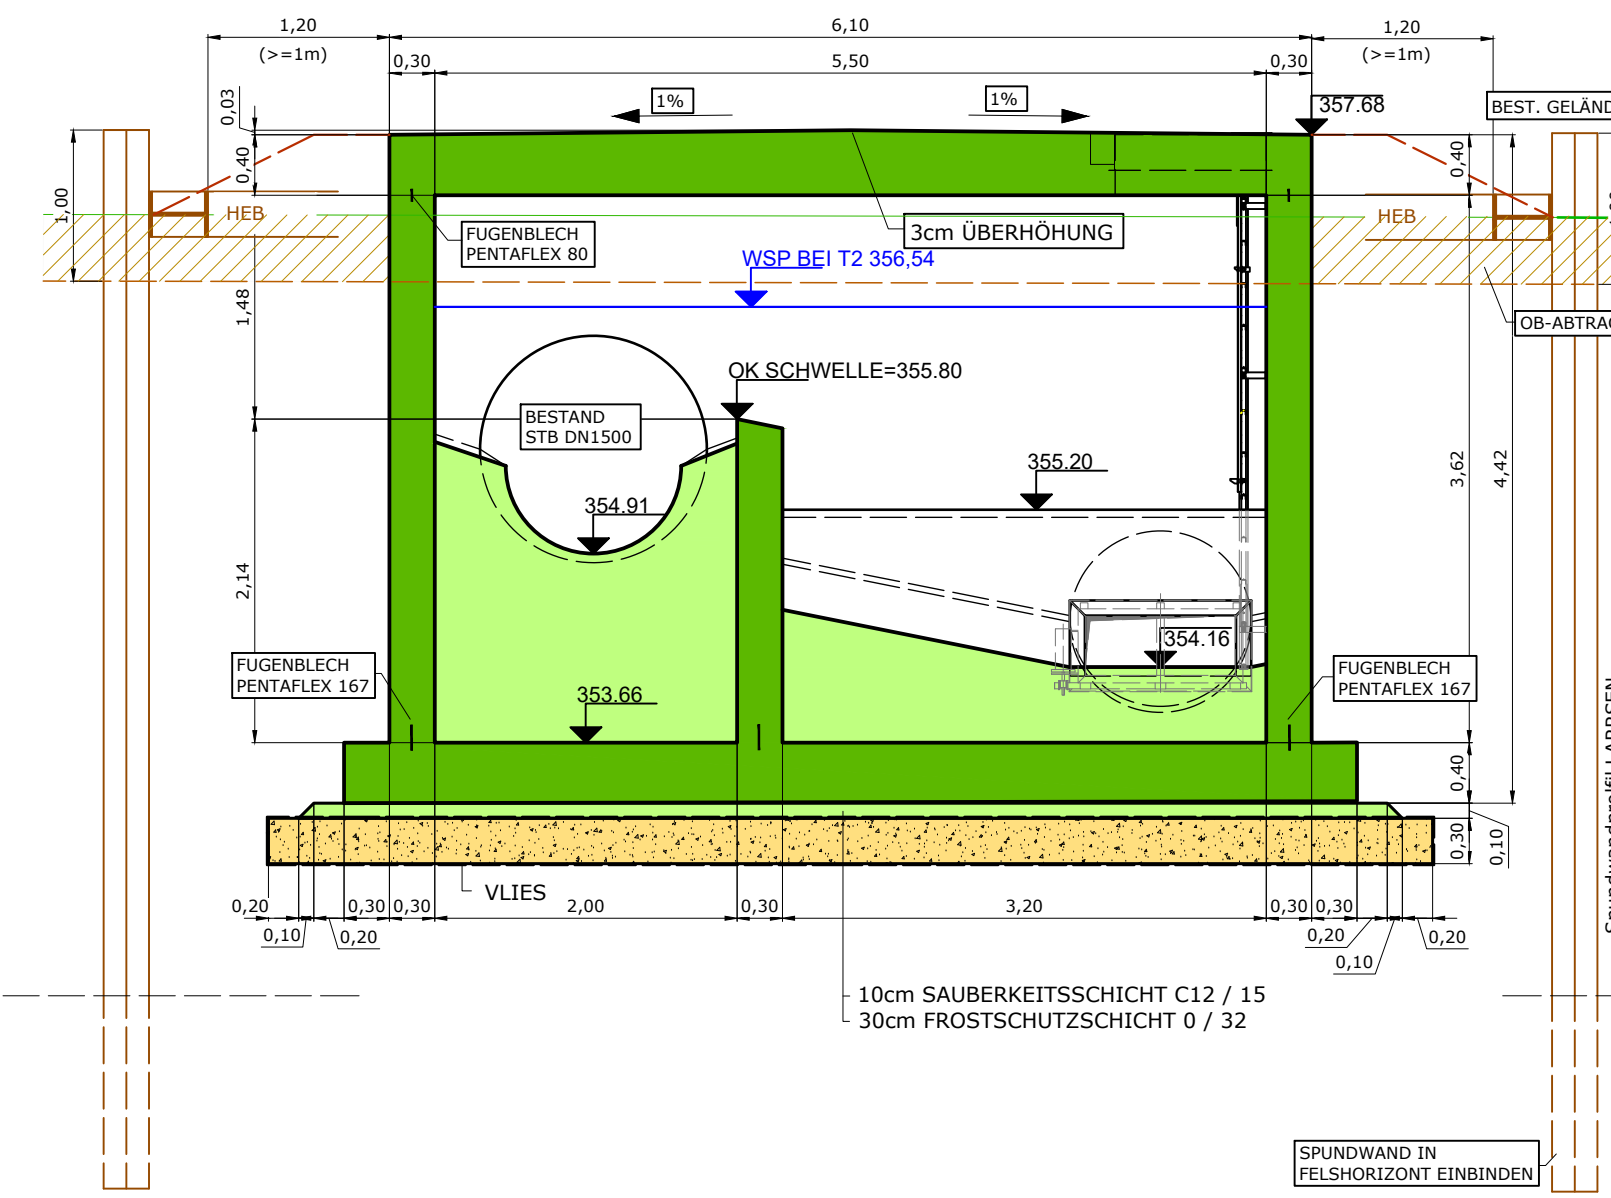


SCHNITT A-A

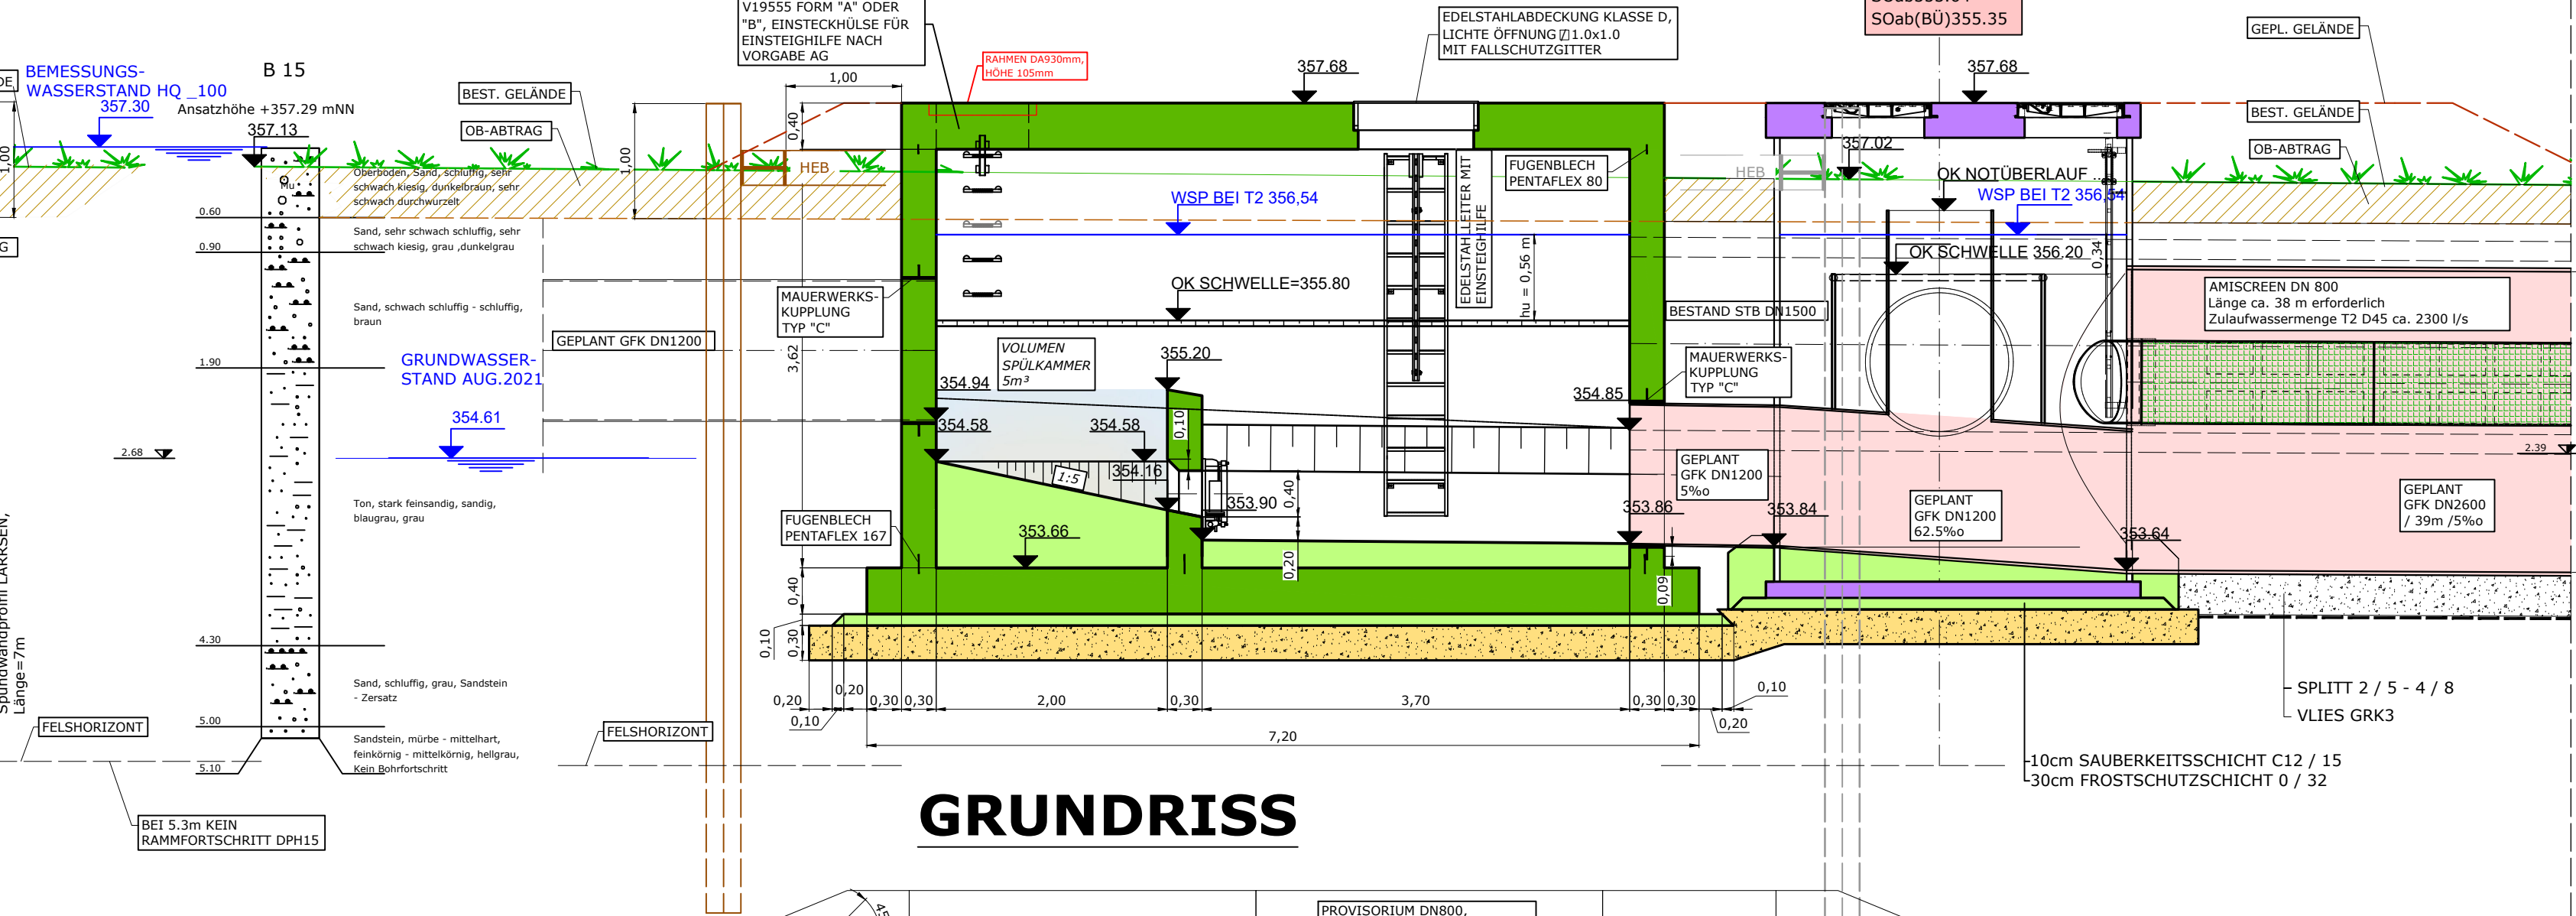


GRUNDRISS

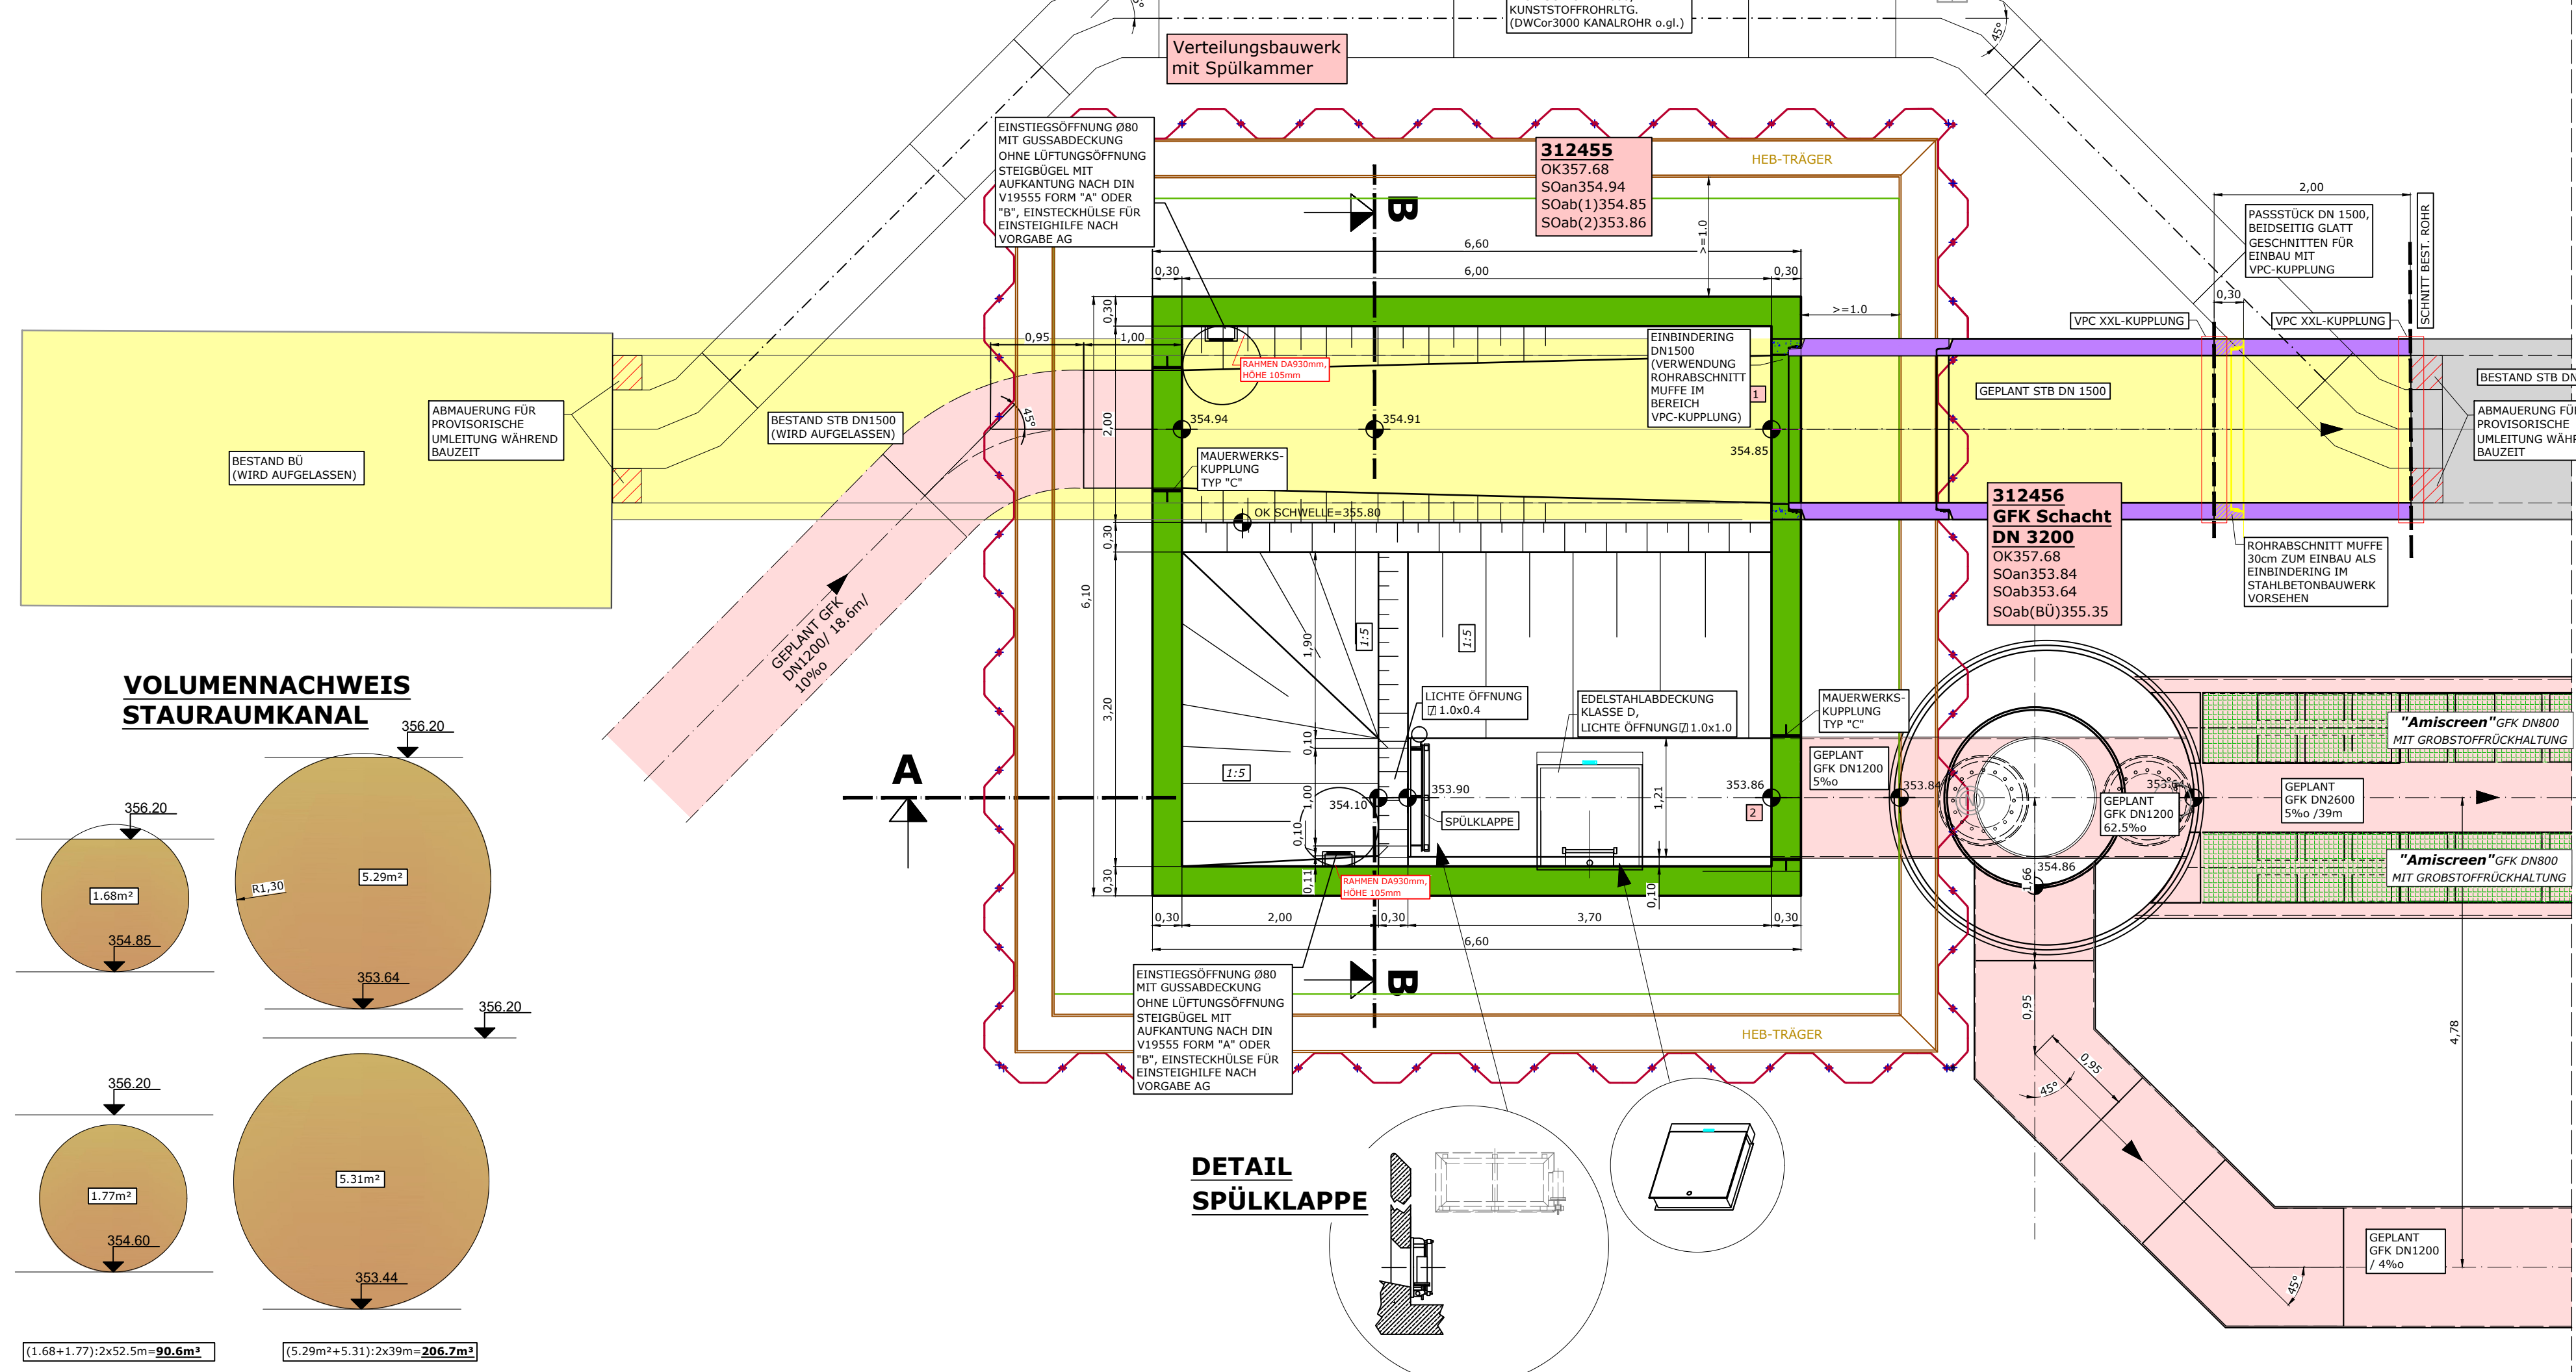


DETAIL EINSTIEGS- UND MONTAGEÖFFNUNG SCHACHT 312460

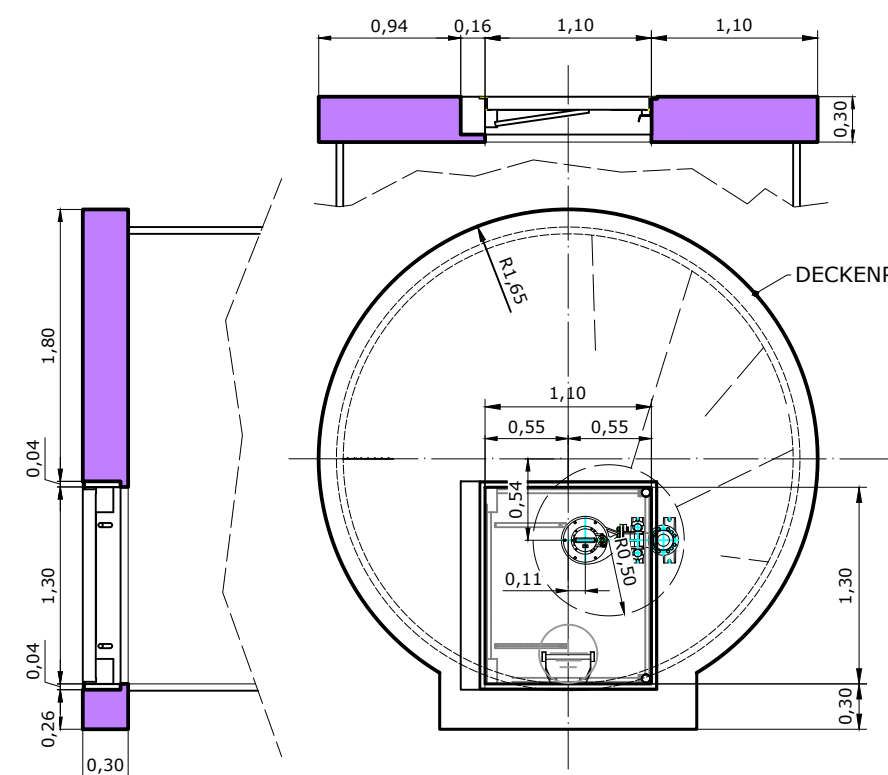

DARSTELLUNG QUERSCHNITT STK

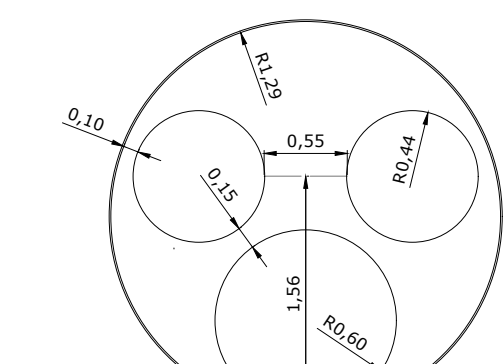

SKIZZE DARSTELLUNG STAURAUMKANAL "BESTAND"

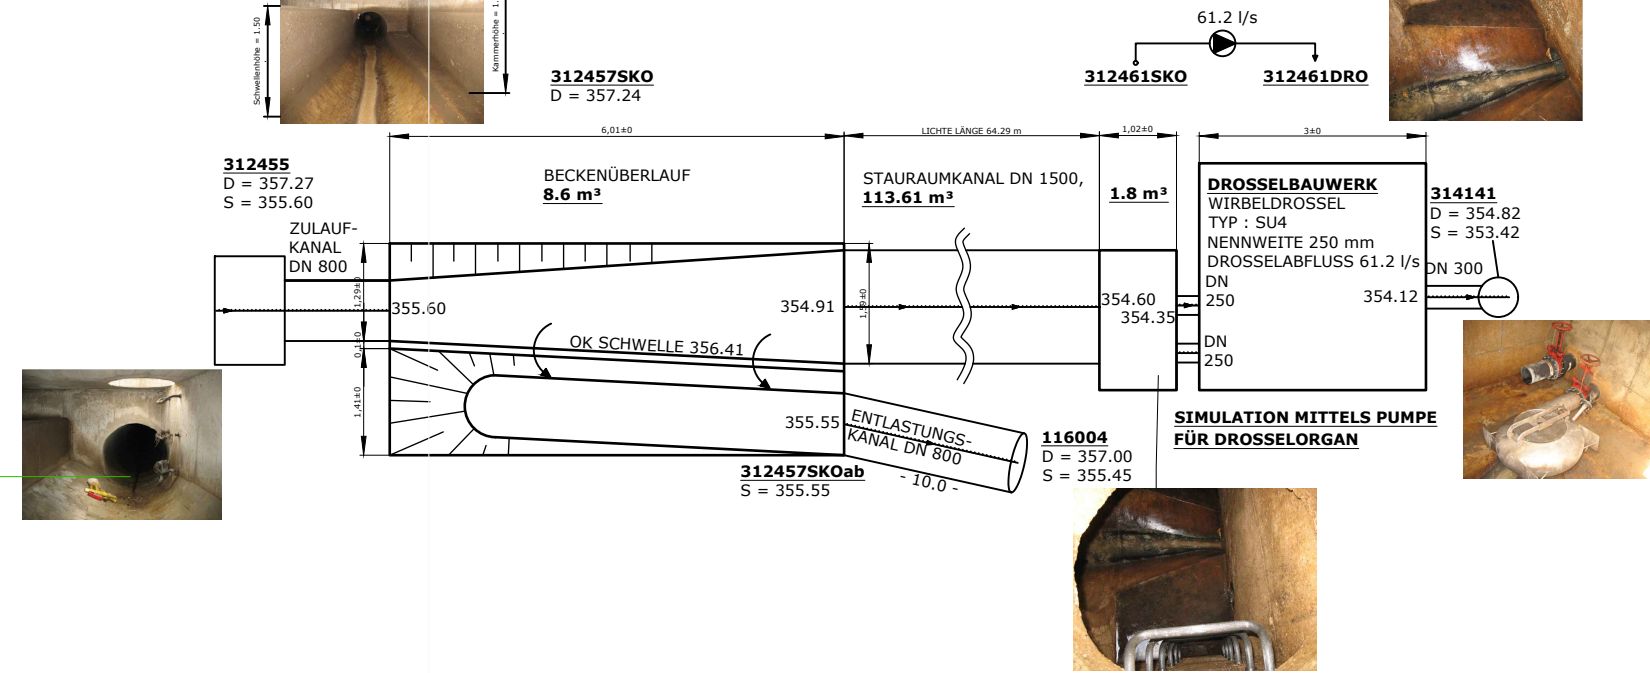


ZEICHENERKLÄRUNG

- FÜLLBETON C25 / 30/ SAUBERKEITSSCHICHT C12 / 15
- STAHLBETON C35 / 45 WF XC2 / XF3 Chrom 5.5cm
- FERTIGTEIL BETON
- FROSTSCHUTTSCHICHT 0 / 32

SOHL- WAND- UND DECKENSTÄRKEN NACH STATISCHEN ERFORDERNISSEN

Vermerke Genehmigungsbehörde

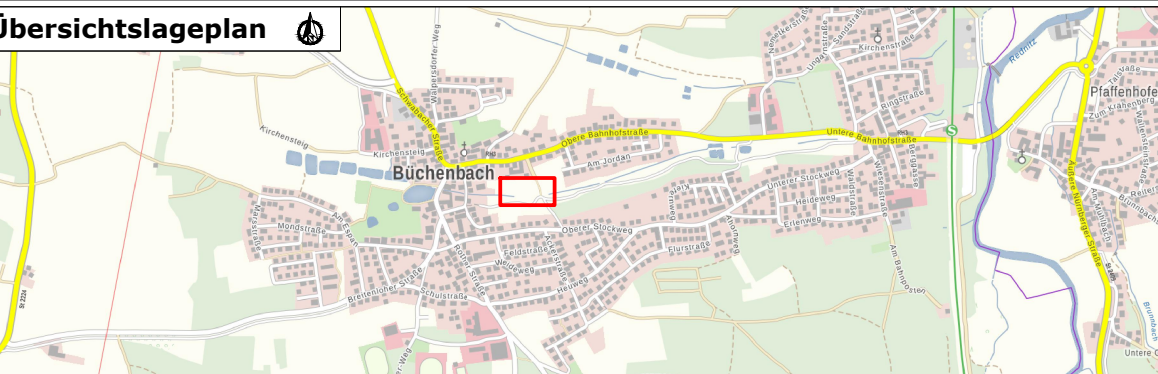

HINWEIS: ENTRAGUNG VER- UND ENSORGUNGSLEITUNGEN NACHRICHTLICH, EINWEISUNG VOR ORT DRINGEND ERFORDERLICH !

WASSERRECHT

Lagesystem :	GK ☐ UTM ☐ Lokal ☐	Höhensystem :	DHHN12 ☐ DHHN92 ☐ DHHN2016 ☒
Index	Bemerkung	geänd. am	Name
Vorhaben :	GEMEINDE BÜCHENBACH OT BÜCHENBACH ERÜCHTIGUNG MISCHEWASSER-BEHANDLUNGSANLAGEN SKO "JORDANGRABEN" + SKO "Stiergraben"	Plan-Code:	
Vorhabensträger :	GEMEINDE BÜCHENBACH	Projekt-Nr.:	6_20_05_3
Landkreis :		Anlage:	
Gemeinde :	GEMEINDE BÜCHENBACH	Schutzvermerk/Dateiname :	(C) Jürgen Wolfrum GmbH
Vorhabenskennzeichen (WAL) :		entw.:	AUG. 2024 WERNER
Zeichnungsname :	BAUWERKSPLAN SKO "JORDANGRABEN"	gepr.:	
Maßstab :	1:50	WOLFRUM JÜRGEN WOLFRUM GMBH PLANUNGSBÜRO	
Blattgröße :	1.32x0.50	Hagenstraße 13 90530 Wendelstein Tel.: 09129 / 8050 www.pb-wolfrum.de info@pb-wolfrum.de	
Datum	Unterschrift Vorhabensträger	Datum	Unterschrift Entwurfsverfasser