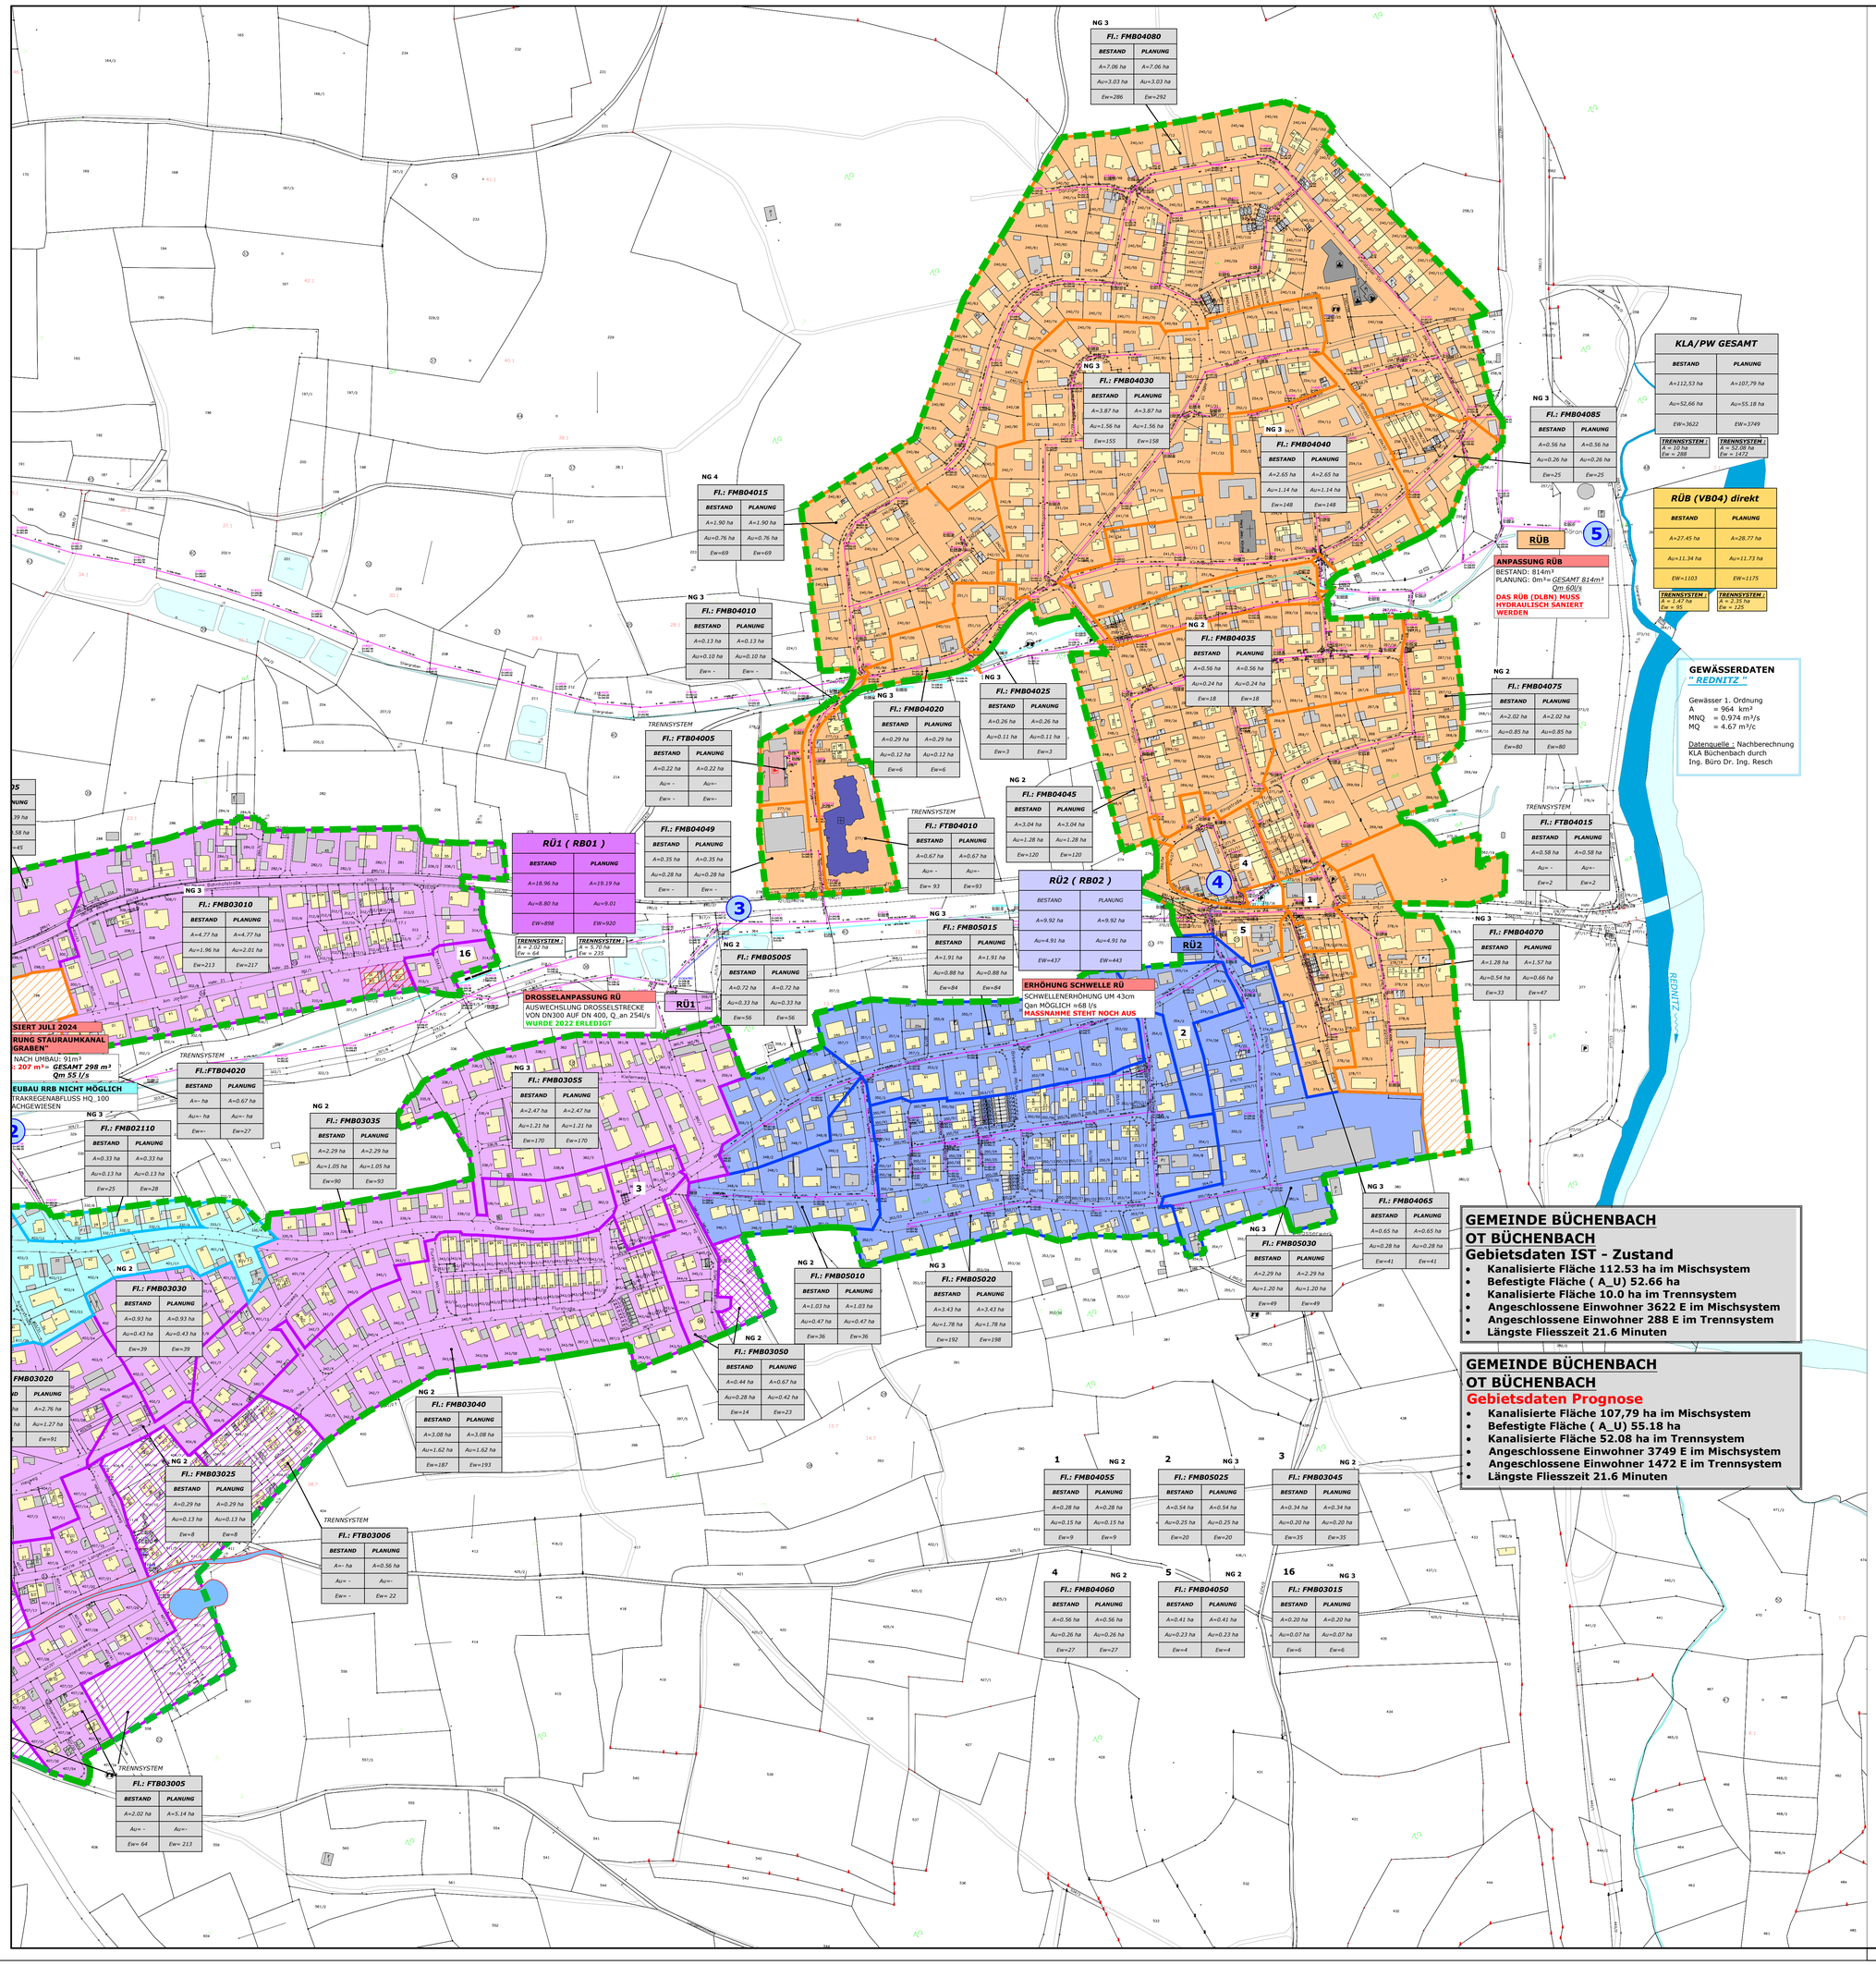

ZEICHENERKLÄRUNG

- EINZELEINLEITUNG STARKVERSCHMUTZER
  E = EINZELEINLEITUNG
  001 = LAUFENDE NUMMER
- GEPL. ERWEITERUNGSFLÄCHEN
- TRENNSYSTEM BESTAND
- HANGEINZUGSFLÄCHE
- MODIFIZIERTES MISCHSYSTEM
- GRENZE DER EINZELNEN TEILFLÄCHEN (EINZUGSBEREICH RÜ 1)
- GRENZE DER EINZELNEN TEILFLÄCHEN (EINZUGSBEREICH RÜ 2)
- GRENZE DER EINZELNEN TEILFLÄCHEN (EINZUGSBEREICH SKO 1)
- GRENZE DER EINZELNEN TEILFLÄCHEN (EINZUGSBEREICH SKO 2)
- GRENZE DER EINZELNEN TEILFLÄCHEN (EINZUGSBEREICH KLA)
- GESAMTEINZUGSGRENZE

z.B.: *FB_A002* — FLÄCHENNUMMER SCHMUTZFRACHTBERECHNUNG
FB = KANALISIERTE FLÄCHE MISCHSYSTEM / OT BÜCHENBACH
FTB = KANALISIERTE FLÄCHE TRENNSYSTEM OT BÜCHENBACH
A = AUSSENGEBIETSFLÄCHE

Fl.:	
BESTAND	PLANUNG
A=0.58 ha	A=
Au= -	Au=
Ew=2	Ew=

- FLÄCHENNUMMER
- EINZUGSGEBIET AEK IN ha
- BEFESTIGTE FLÄCHE IN ha NACH ATV A 128
- NATÜRLICHE EINWOHNER

SKO1 — MISCHWASSERBEHANDLUNGSANLAGE

FLÄCHENANGABEN DER ENTLASTUNGSBAUWERKE BEZIEHEN SICH AUSSCHLIESSLICH AUF DAS DIREKTEINZUGSGEBIET

2 — EINLEITUNGSSTELLE

EINARBEITUNG ERWEITERUNGSFLÄCHEN NACH FNP (STAND DEZ.2015) UND EINTRAGUNGEN GEMEINDE (BESPRECHUNGSTERMIN 18.12.2015)

5	ANPASSUNG NACH DIGITALISIERUNG (BEFESTIGTE FLÄCHEN) IM ZUGE PLANUNG STK "JORDAN" UND "STIERGRABEN"	09.09.2024	WERNER	

WASSERRECHT

Lagesystem : GK [X] UTM [ ] Lokal [ ]
Höhensystem : DHHN12 [X] DHHN92 [ ] DHHN2016 [ ]

Index	Bemerkung	geänd. am	Name	gepr. am	Name
4	EINARBEITUNG Planstand JULI 2024	19.07.2024	WERNER		
3	EINARBEITUNG ERTÜCHTIGUNGEN BECKEN	12.08.2020	WERNER		
2	ANPASSUNG EINWOHNERDICHTE BG "ALTE BRENNEREI" GEMÄSS B-PLAN	10.08.2020	WERNER		
1	FLÄCHENPRÜFUNG UND NACHBEARBEITUNG	22.10.2019	WERNER		

Vorhaben : **KANALISATION GEMEINDE BÜCHENBACH OT BÜCHENBACH** ***SCHMUTZFRACHT PROGNOSEBERECHNUNG 2019 - 2040***
Plan-Code :
Vorhabensträger : GEMEINDE BÜCHENBACH
Projekt-Nr.: 6_15 Anlage : 03_1
Landkreis : ROTH
Gemeinde : BÜCHENBACH
Schutzvermerk/Dateiname : (C) Jürgen Wolfrum GmbH
Vorhabenskennzeichen (WAL) :
Zeichnungsname : **BERECHNUNGSPLAN TEIL 2** ***SCHMUTZFRACHT-PROGNOSE-***
entw.
gez. FEBR.2016 WERNER
gepr.
Maßstab : 1:2000
Blattgröße : 0.95x0.80

WOLFRUM PLANUNGSBÜRO
JÜRGEN WOLFRUM GMBH
KANALISATION WASSERVERSORGUNG STRASSENBAU VERMESSUNG
Hagenstraße 13
90530 Wendelstein
Tel.: 09129 / 8050
www.pb-wolfrum.de
info@pb-wolfrum.de

Datum Unterschrift Vorhabensträger Datum Unterschrift Entwurfsverfasser